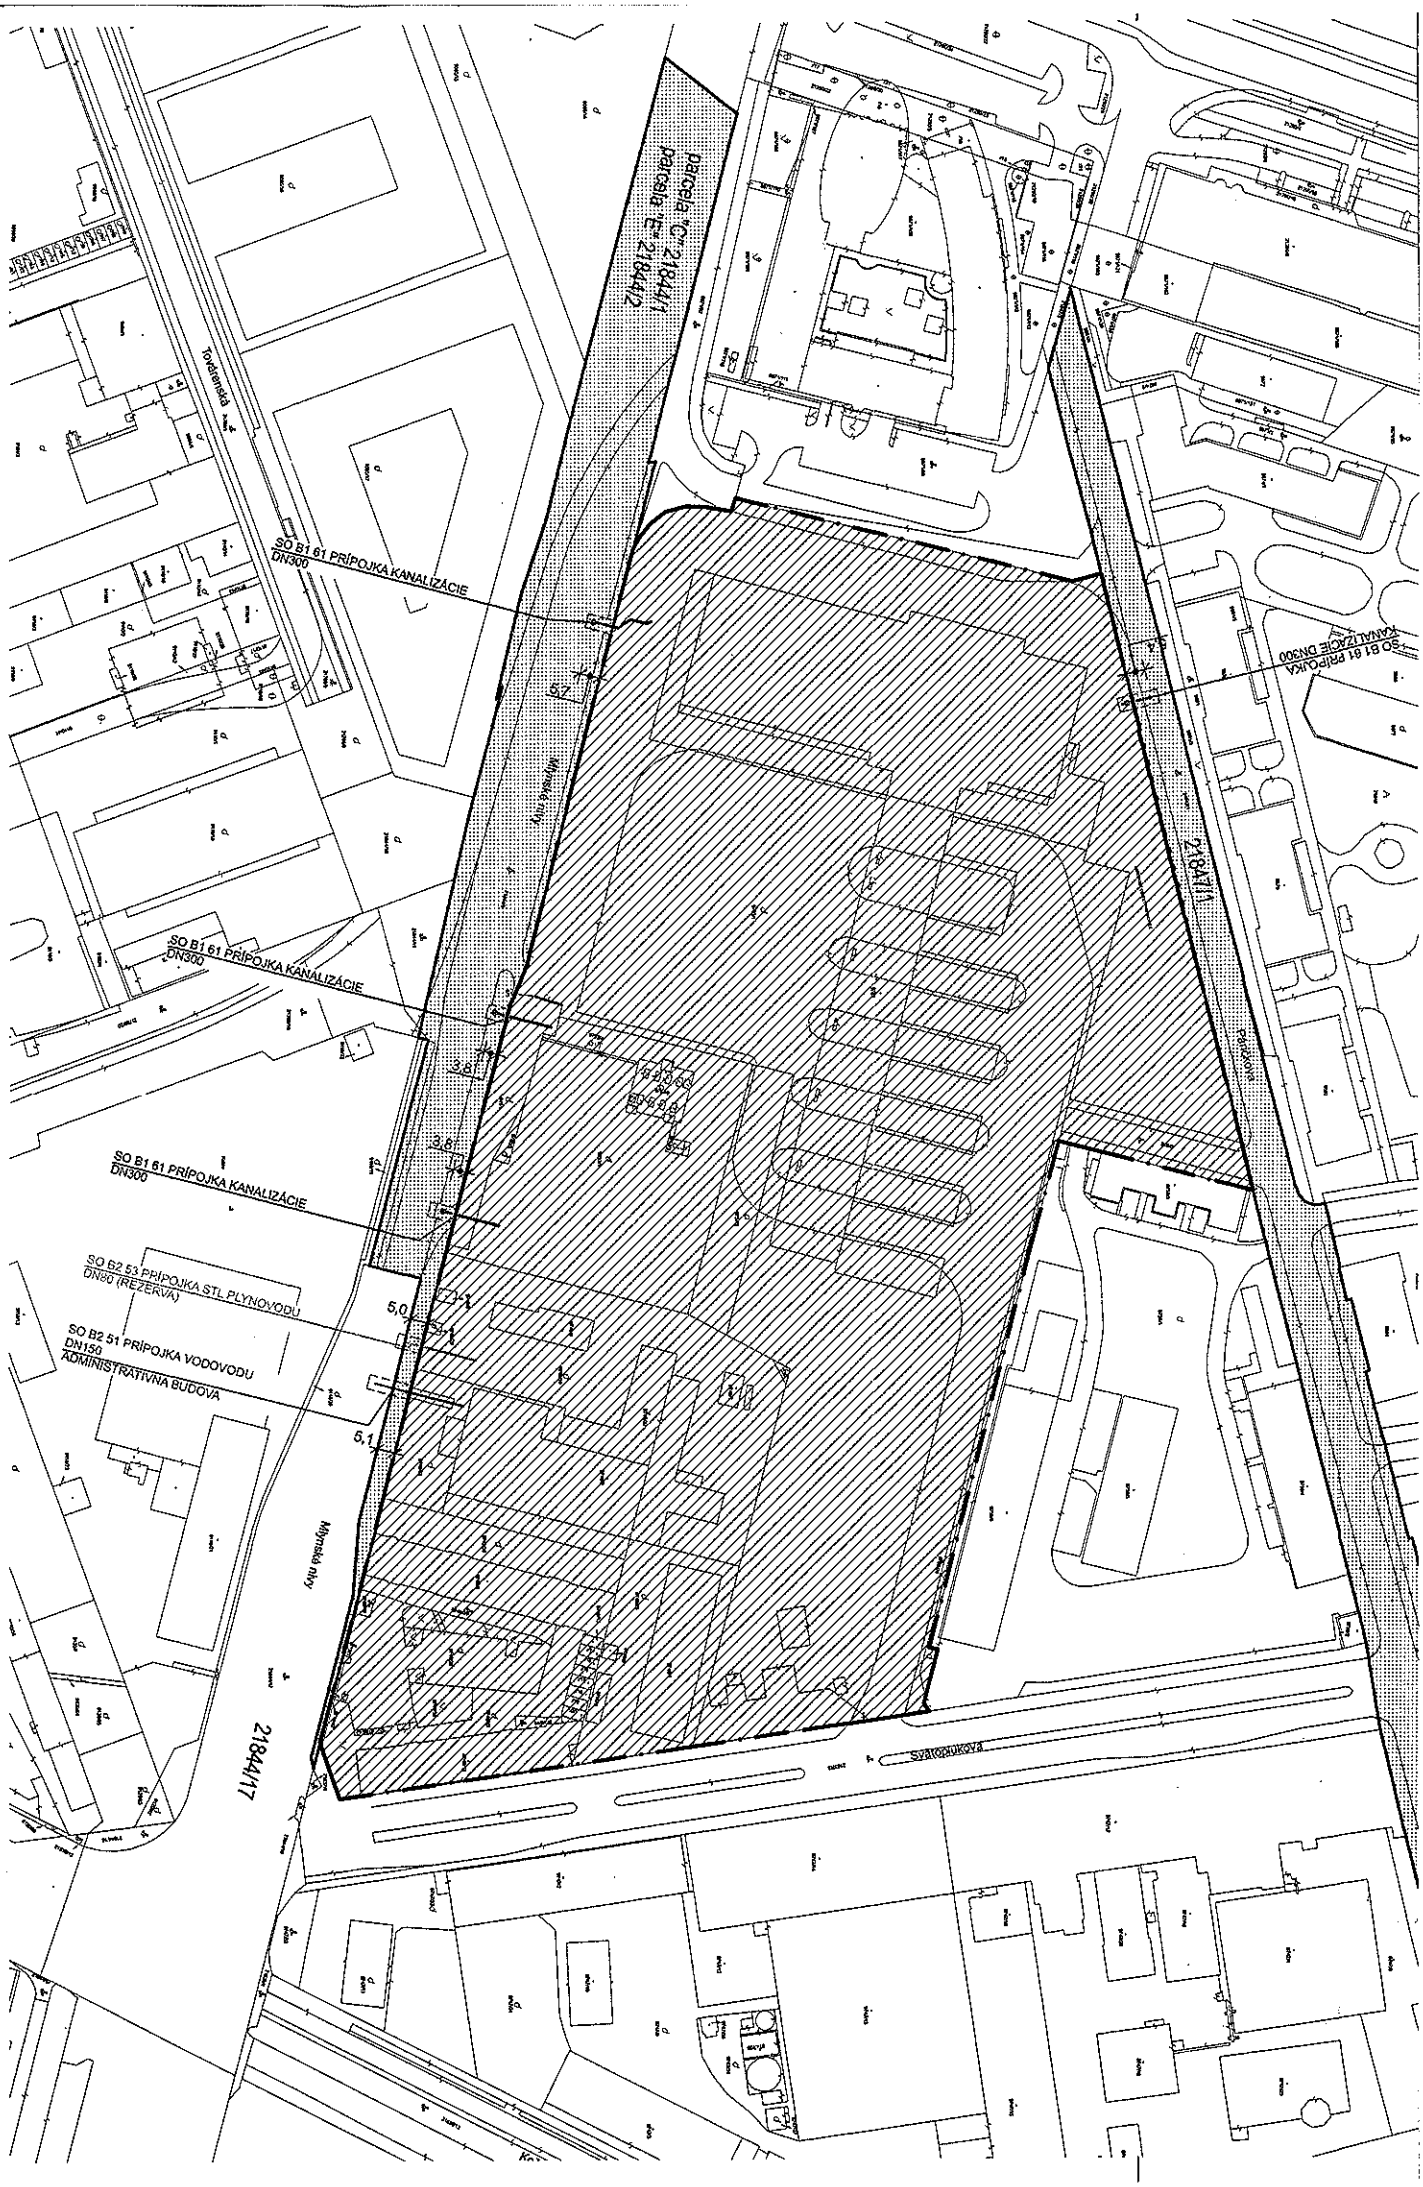
parcela "C" 21844/1
parcela "E" 21844/2
Továrenská
SO B1 61 PRÍPOJKA KANALIZÁCIE
DN300
SO B1 61 PRÍPOJKA KANALIZÁCIE
DN300
SO B1 61 PRÍPOJKA KANALIZÁCIE
DN300
SO B2 53 PRÍPOJKA STL PLYNOVODU
DN80 (REZERVA)
SO B2 51 PRÍPOJKA VODOVODU
DN150
ADMINISTRATIVNA BUDOVA
5,7
3,8
3,8
5,0
5,1
21847/1
Mlynská nivy
Svätoplukova
21844/17