


Okres: Bratislava II
 Obec: BA-m.. VRAKUGA
 Katastrálne územie: Vrakuha

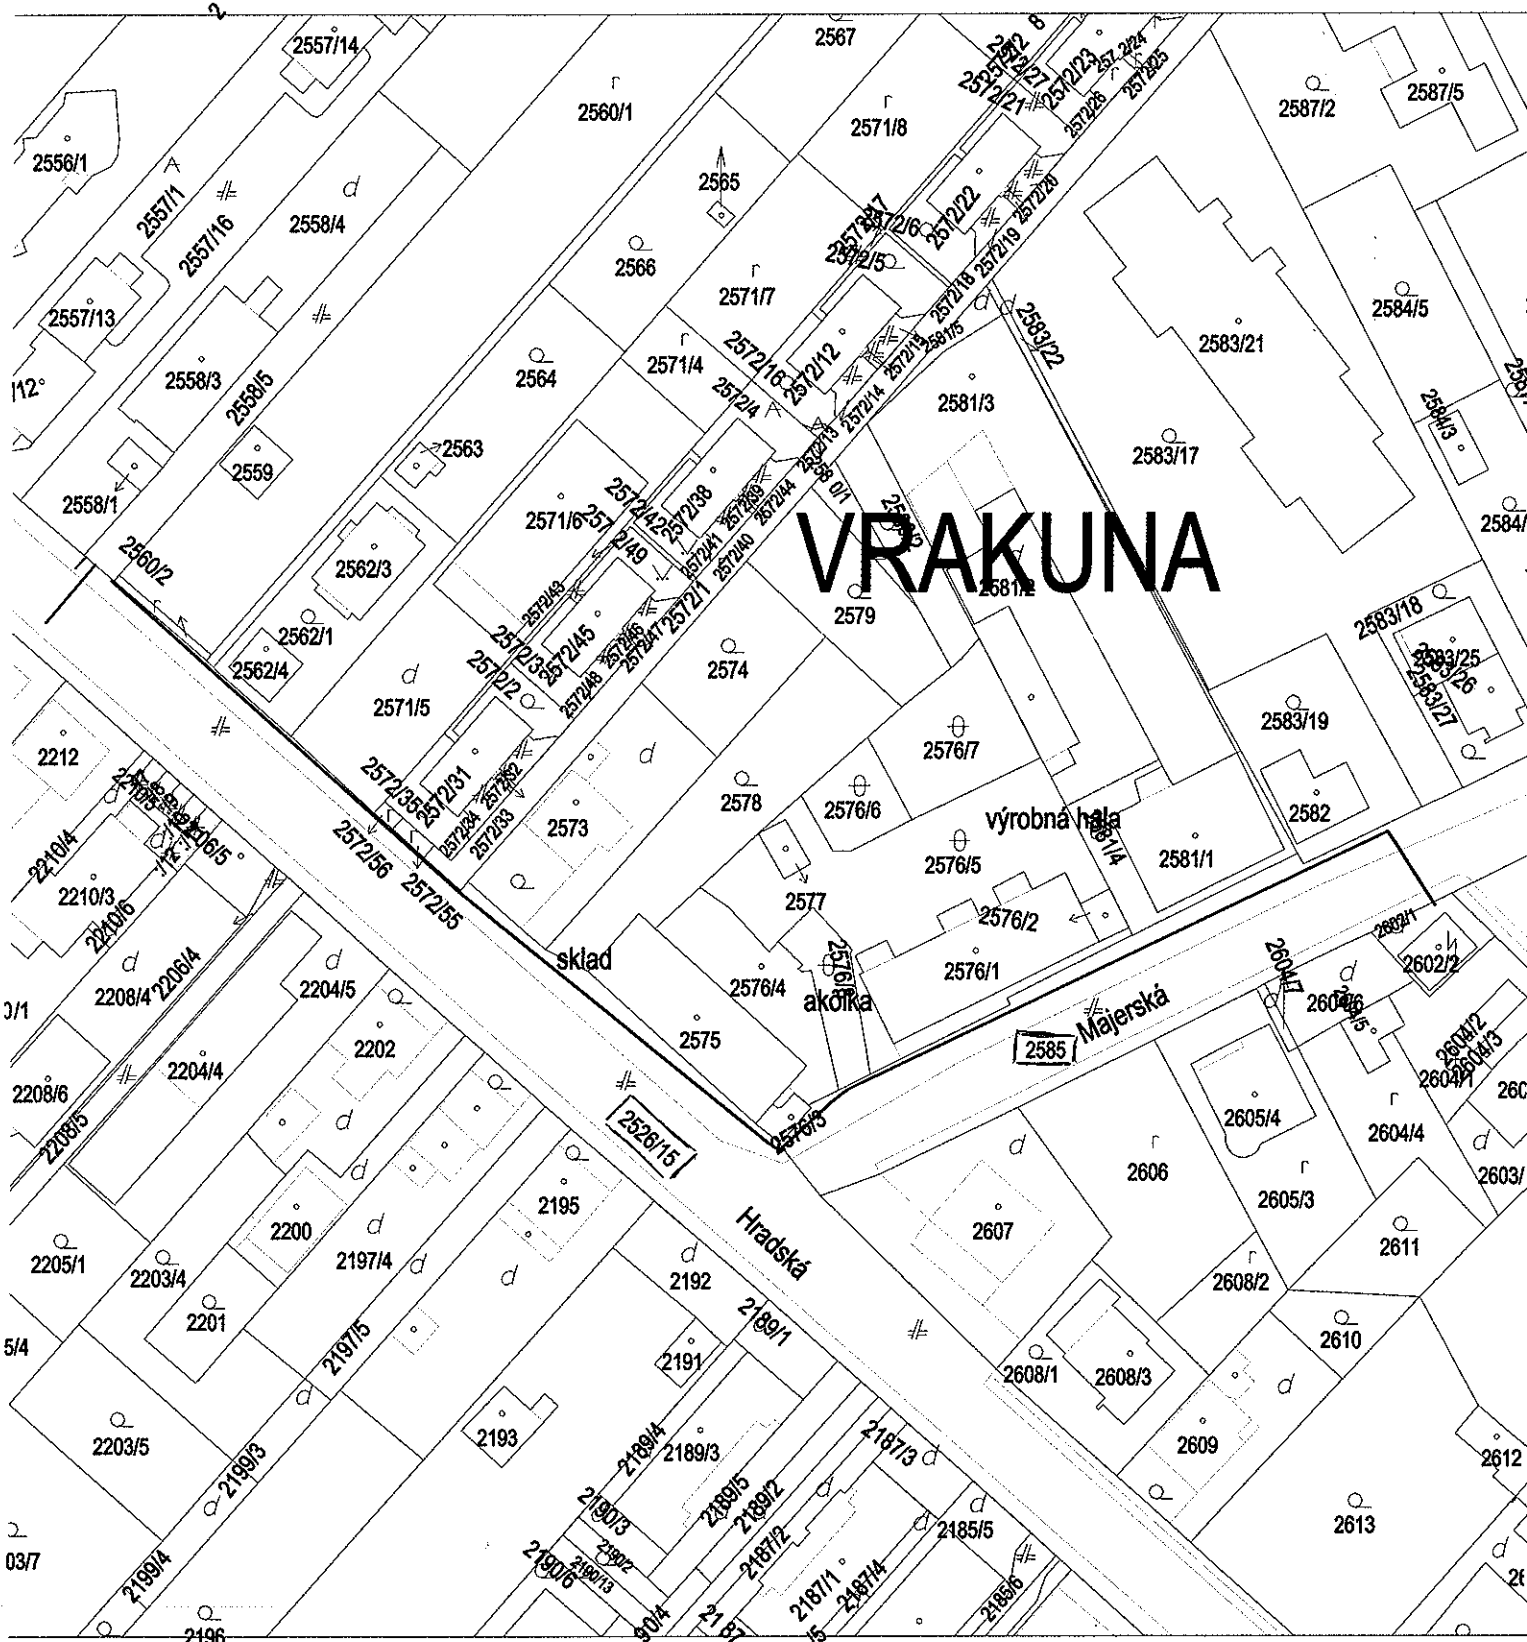

- plynovod DN 32 - dĺžka 3m
- vodovod DN 110 - dĺžka 9,75m
- NN prípojka - dĺžka 420m

SCALE 1 : 1 000

