


za nápadne
si zmluvu
me žiadne

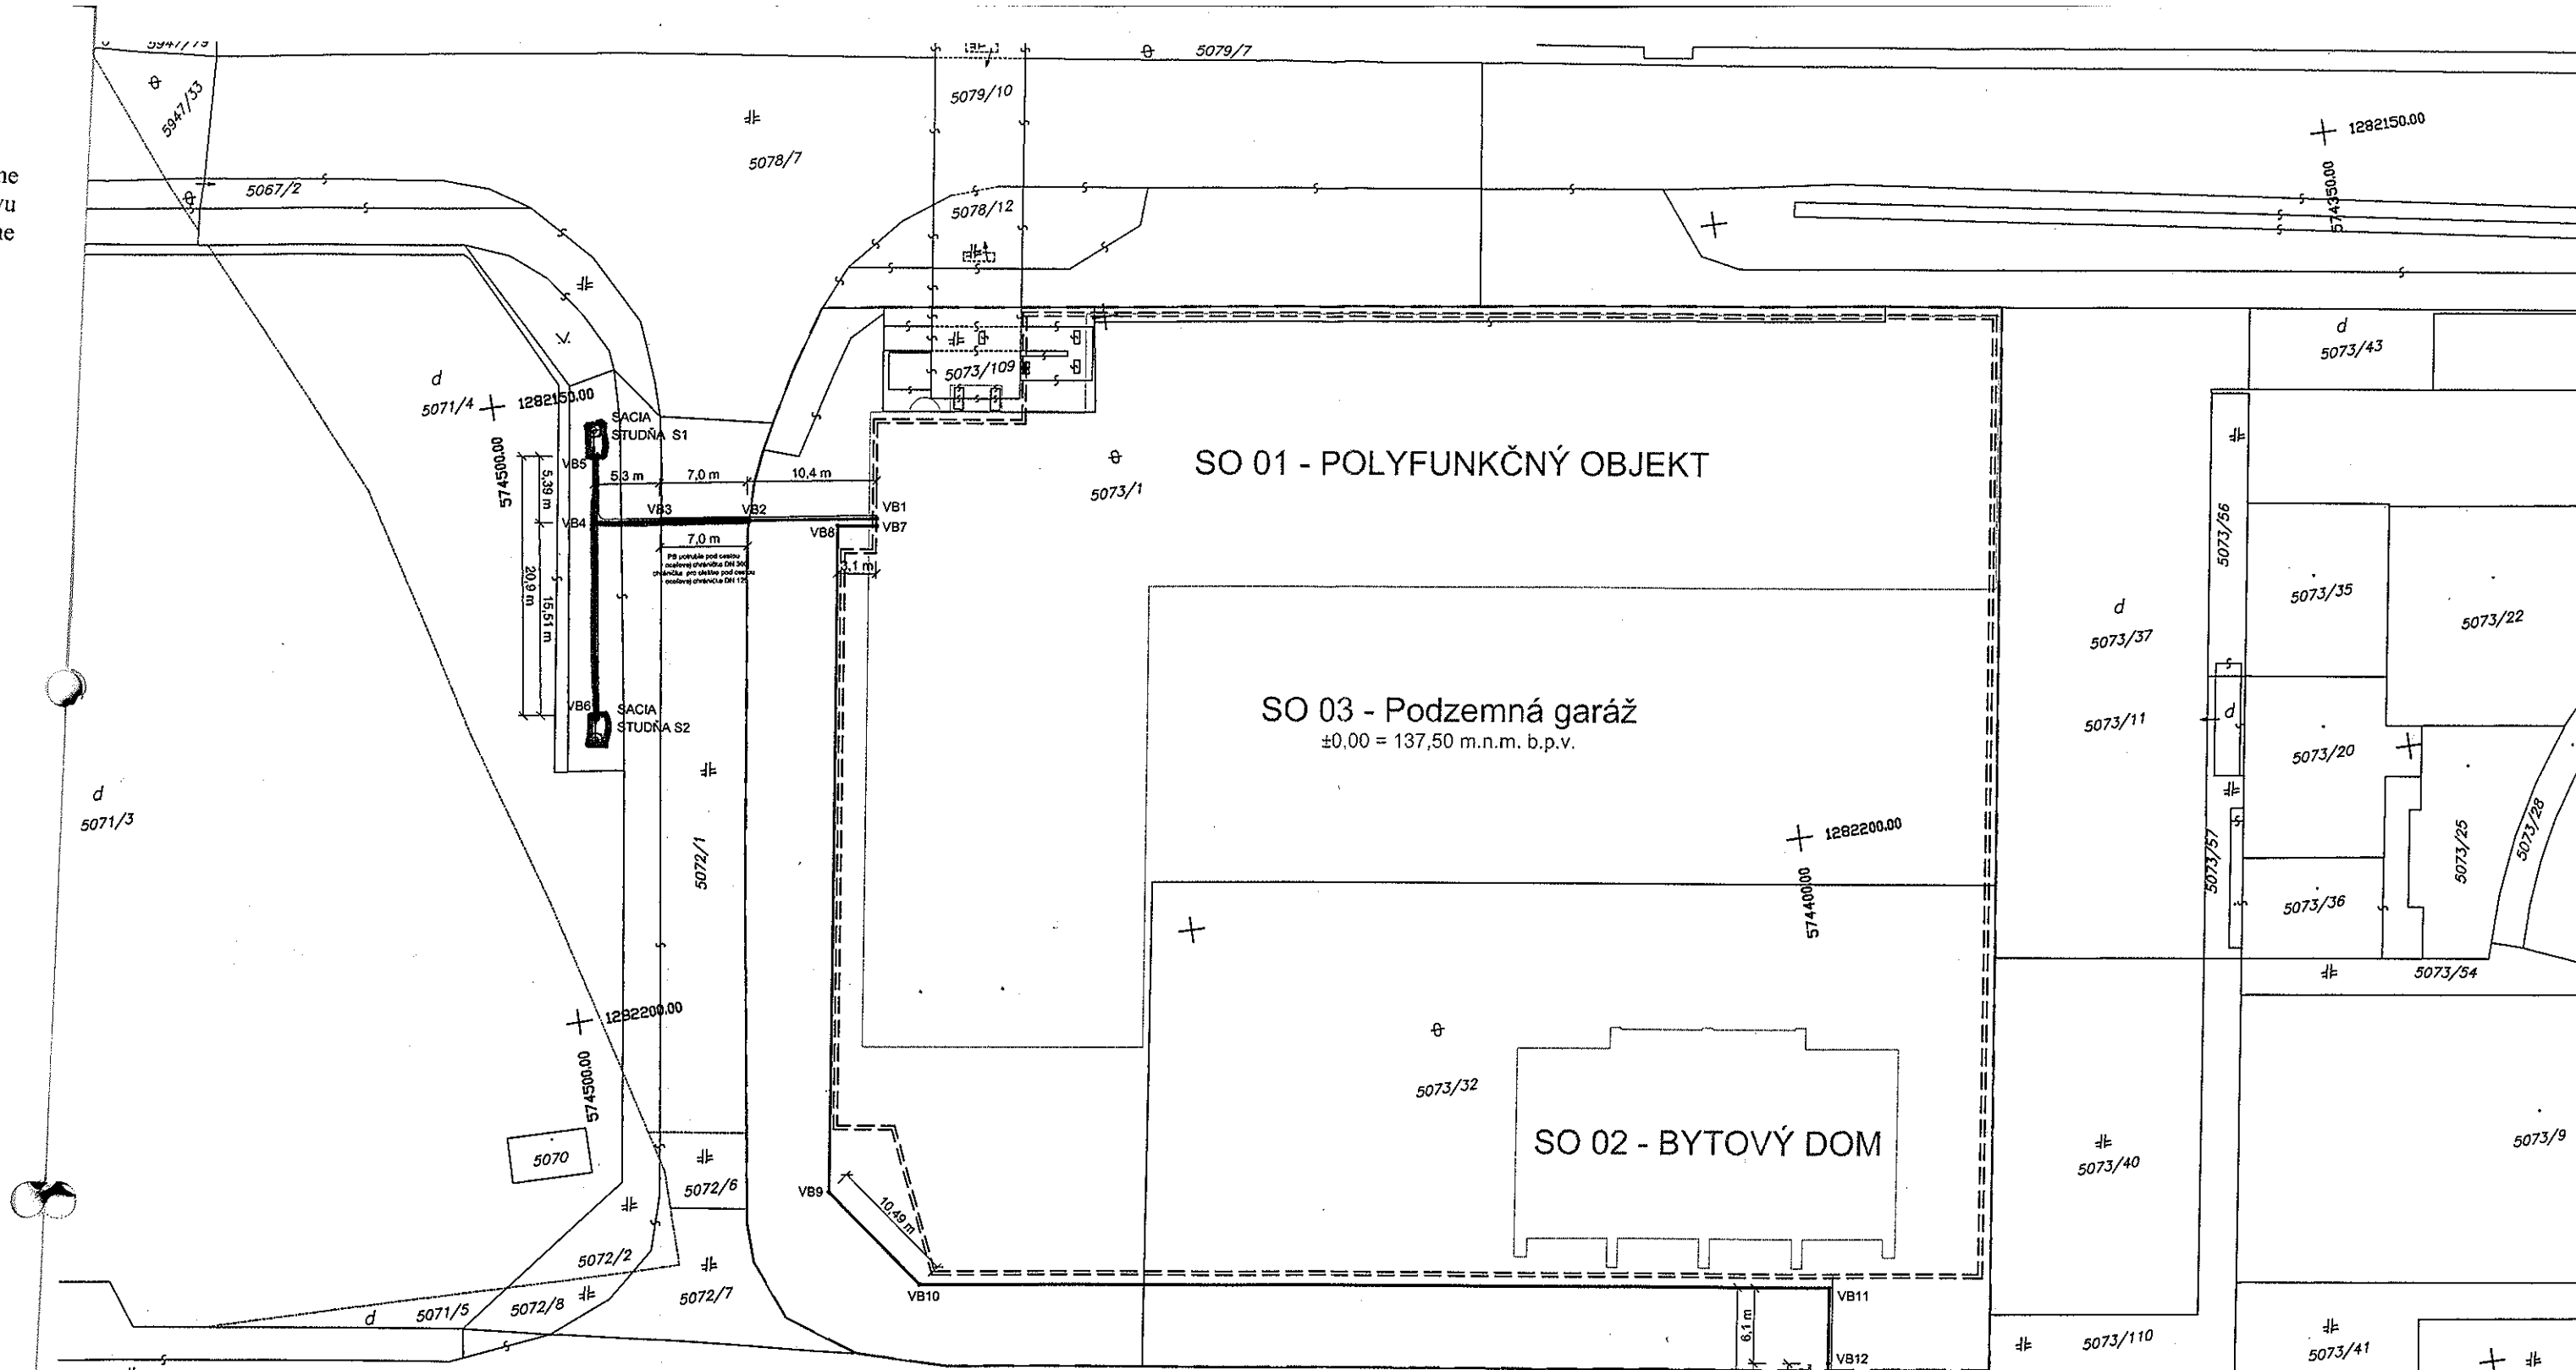

ZÁKRES DO KATASTRÁLNEJ MAPY M 1:500

LEGENDA

- ROZVODY MIMO POZEMKU STAVITEĽA
- ROZVODY NA POZEMKU STAVITEĽA
- STUDŇA
- HRANICA POZEMKU STAVITEĽA
- HRANICA SPODNEJ STAVBY

