


Príloha č. 1

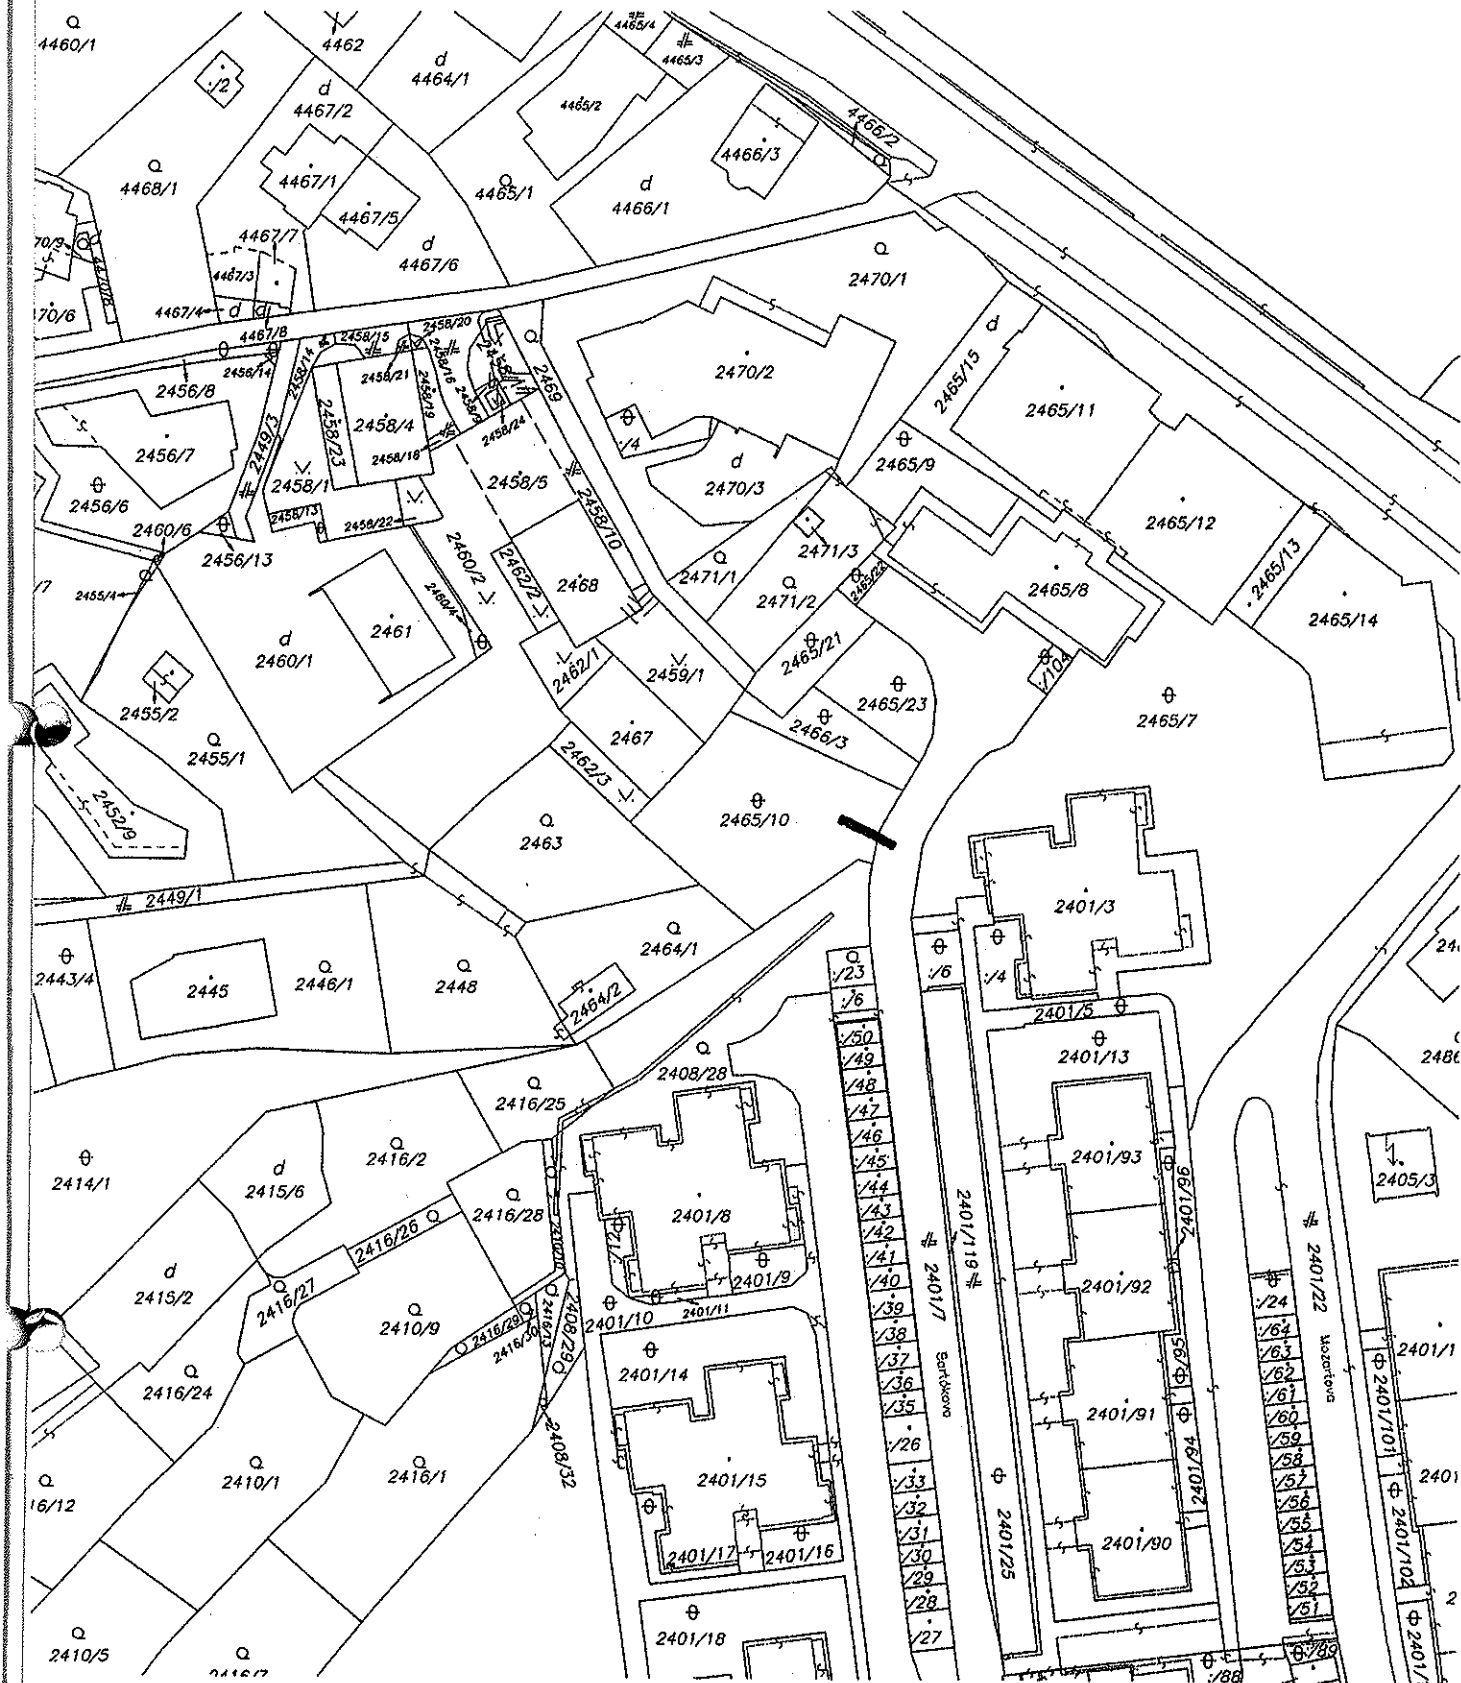

Okresný úrad Bratislava katastrálny odbor	Okres Bratislava IV	Obec BA-m.č. STARÉ MESTO	Kat. územie Staré Mesto
	Číslo zákazky K1-13821/16	Vektorová mapa	Mierka 1 : 1000
KÓPIA KATASTRÁLNEJ MAPY no parcelu: --			
Vyhotovil		 Spoplatnené v zmysle zákonu č. 145/1995 Z.z. Pečiatka a podpis	
Dňa 04.07.2016	Meno Dolnáková		