

Spoplatnené v zmysle
zákona č. 145/1995 Z.z.

Geometrický plán je podkladom na právne úkony, keď údaje doterajšieho stavu výkazu výmer sú zhodné s údajmi platných výpisov z katastra nehnuteľností

Vyhoviteľ Ing. Pavol Macko - Geodet Tokajčka 20 82103 Bratislava mackop@stonline.sk IČO: 34 719 423		Kraj Bratislavský	Okres Bratislava III	Obec BA – m. č. Nové Mesto
		Kat. územie Nové Mesto	Číslo plánu 2509/2017	Mapový list č. Pezinok 8-9/13,31
		GEOMETRICKÝ PLÁN		
Vyhotočil		Autorizačne overil		Úradne overil Ing. Marián Druska
Dňa: 27.9.2017	Meno: Ing. Pavol Macko	Dňa: 27.9.2017	Meno: Ing. Pavol Macko	Dňa: 12.10.2017
Nové hranice boli v prírode označené inžinierskou sieťou		Náležitostami a presnosťou zodpovedá predpisom		Číslo: 2286/2017
Záznam podrobného merania (meračský náčrt) č. 5936		Úradne overené podľa § 9 zákona NR SR č. 215/1995 Z.z. o geodézii a kartografii		
Súradnice bodov označených číslami a ostatné meračské údaje sú uložené vo všeobecnej dokumentácii		Pečiatka a podpis		Pečiatka a podpis

VÝKAZ VÝMER

Doterajší stav

Zmeny

Nový stav


písm. vložky	písm. vlastn.	Číslo				Druh pozemku	Diel číslo	k parcele číslo	m ²	od parcely číslo	m ²	Číslo parcely	Výmera		Druh pozemku	Vlastník, (iná opráv. osoba) adresa, (sídlo)
		LV	PK	parcely									ha	m ²		
				KN-E	KN-C											
	5567			22001/1		1		111	22001/1		111	(22001/1)	6	6164	zast.pl.	Hlavné mesto SR Bratislava Primaciálne nám. 1, B4
								111			111		6	6164		
Spolu:																
				22001/1								22001/1	6	7589	zast.pl.	Doterajší
Spolu:																
													6	7589		

Legenda: kód spôsobu využívania

22 - Pozemok, na ktorom je postavená inžinierska stavba - cestná, miestna a účelová komunikácia, lesná cesta, poľná cesta, chodník, nekryté parkovisko a ich súčasť




Poznámka: Zriaďuje sa vecné bremeno na priznanie práva uloženia a užívania inžinierskej siete (elektrického vedenia NN) na pozemku registra KN-E p. č. 22001/1, vo vyznačenom rozsahu v prospech Západoslovenská distribučná a.s., Čulenova 6, Bratislava.

[]

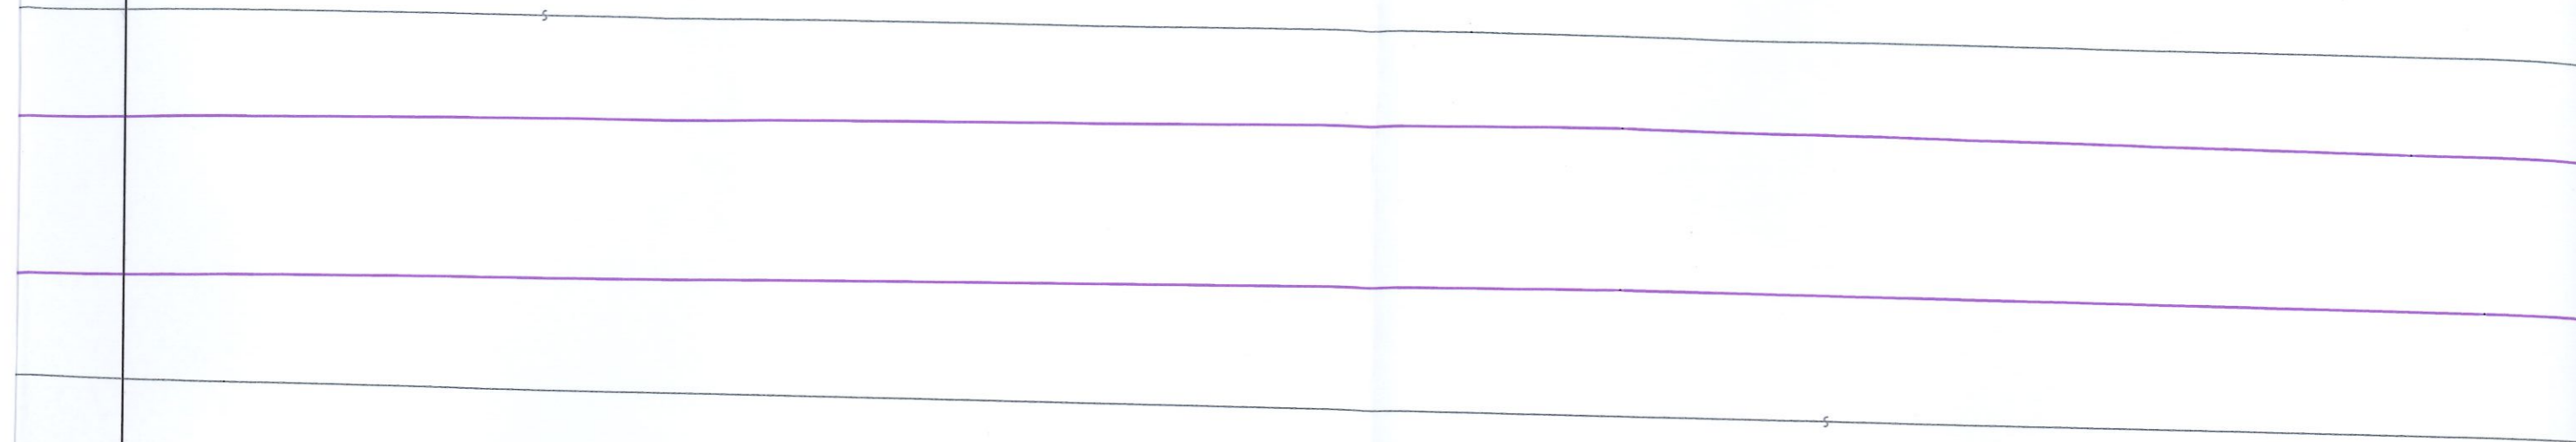


22001/1

(22001/1)

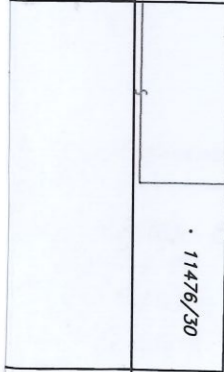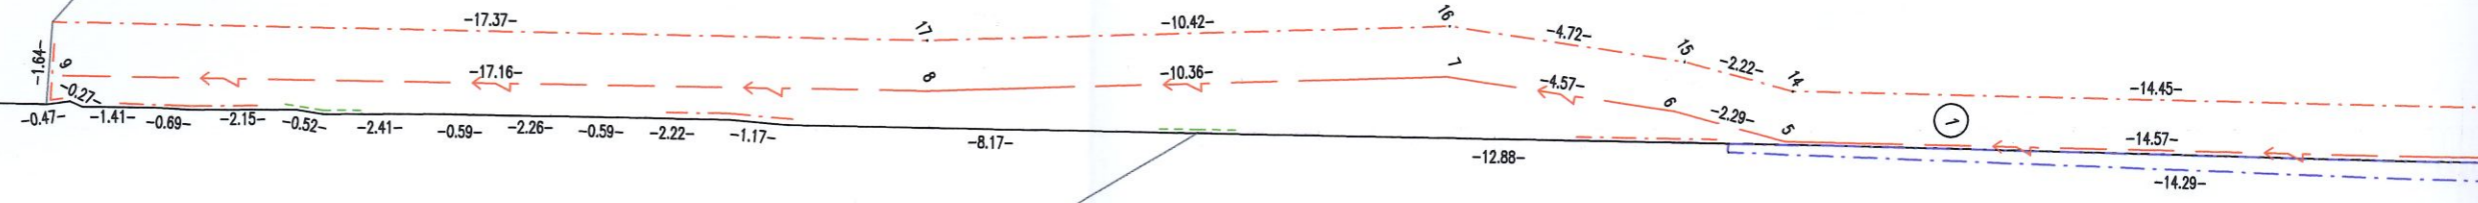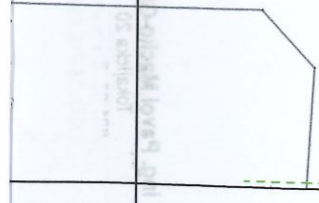

11476/30

11476/28

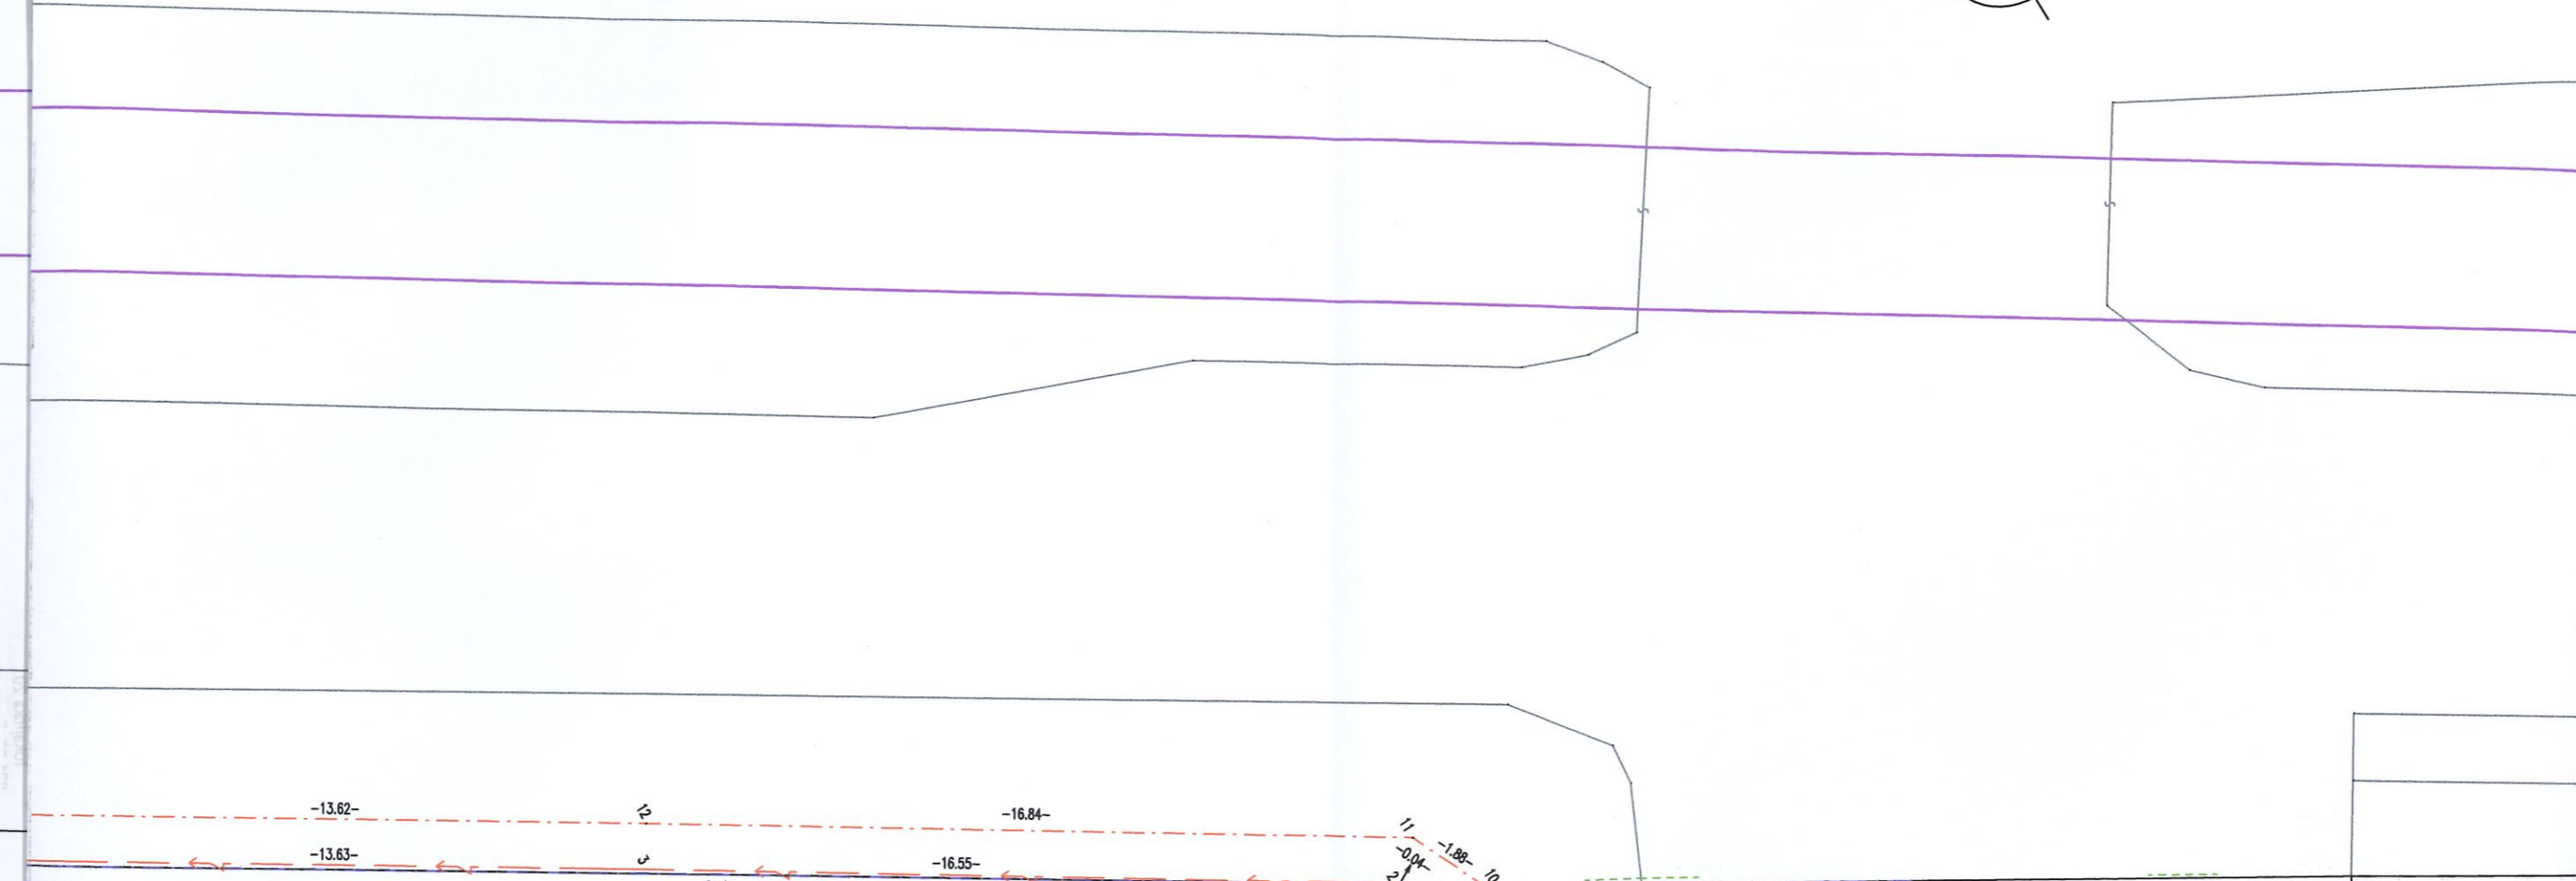

PEZINOK 8-9/13
PEZINOK 8-9/31

№ 21995

Ø 11486/7

11486/12

11486/13