



Vyhoviteľ  
**Ing. Marian Voštinár-AGM**  
 Jesenná 2  
 82102 Bratislava  
 IČO: 32107820

Kraj	Bratislavský
Kat.	Vrakúňa
Uzemie	
Číslo plánu	132/2017
Okres	Bratislava II
Obec	BA - m
Mapový list č.	
B	

Spoplatené v zhl.  
 zákona č. 145/1999

Geometrický plán je podkladom na právne úkony, keď údaje doterajšieho stavu vykazu výmer sú zhodné s údajmi platných výpisov z katastra nehnuteľností

# GEOMETRICKÝ PLÁN

na vyznačenie vecného bremna  
 p.č. 850/101 (CKN p.č. 1791/6)

Vyhoviteľ: **Ing. Lubica Simonidesová**  
 Dňa: 19.7.2017  
 Miesto: **Ing. Lubica Simonidesová**  
 Úradne overil: **Ing. Monika**  
 Dňa: 01. AUG. 2017  
 Číslo: **19.7.2017**

Úradne overenie podľa § 9 zákona N. Z. o geodézii a katastrálnom úradníctve a podľa § 12 zákona N. Z. o geodézii a katastrálnom úradníctve

1028

Ing. Lubica Simonidesová  
 Bratislava, Bratislavský kraj  
 IČO: 27220222


12

Okresný úrad Bratislava  
 Katastrálny úradník

Doterajší stav				Zmeny				Nový stav									
pžln vložky	listu vlastn.	parcely		Výmera		Druh pozemku	Diel číslo	k parcele číslo	m <sup>2</sup>	od parcely číslo	m <sup>2</sup>	Číslo parcely	Výmera		Druh pozemku	Vlastník, (iná opráv. osoba) adresa, (sídlo)	
		KN-E	KN-C	ha	m <sup>2</sup>								ha	m <sup>2</sup>			kód
	270		850/101		5686	zast.pl.	1 2		850/101 850/101	9 18		850/101	5686	zast.pl.)		Doterajší	
<i>Stav právny</i>																	
					5686						27		5686				
<i>Stav podľa registra C KN</i>																	
			1791/6		6617	zast.pl.						1791/6	6617	zast.pl. 22		Doterajší	
<i>Spolu:</i>																	
					6617								6617				

*Legenda: kód spôsobu využitia*  
 22 - Pozemok, na ktorom je postavená inžinierska stavba - cestná, miestna a účelová komunikácia, lesná cesta, poľná cesta, chodník, nekrýlé parkovisko a ich súčasť

*Poznámka: Zriaďuje sa vecné bremeno na právo zriadenia a uloženia inžinierskych sietí, vstup osôb a vjazd vozidiel z dôvodu prevádzky, ťažby, opráv a rekonštrukcií na EKN p.č.850/101 (diely č.1 a č.2) v prospech Ľubice Štvrteckej I. Ostrárovej, Exnárova 43, Bratislava.*

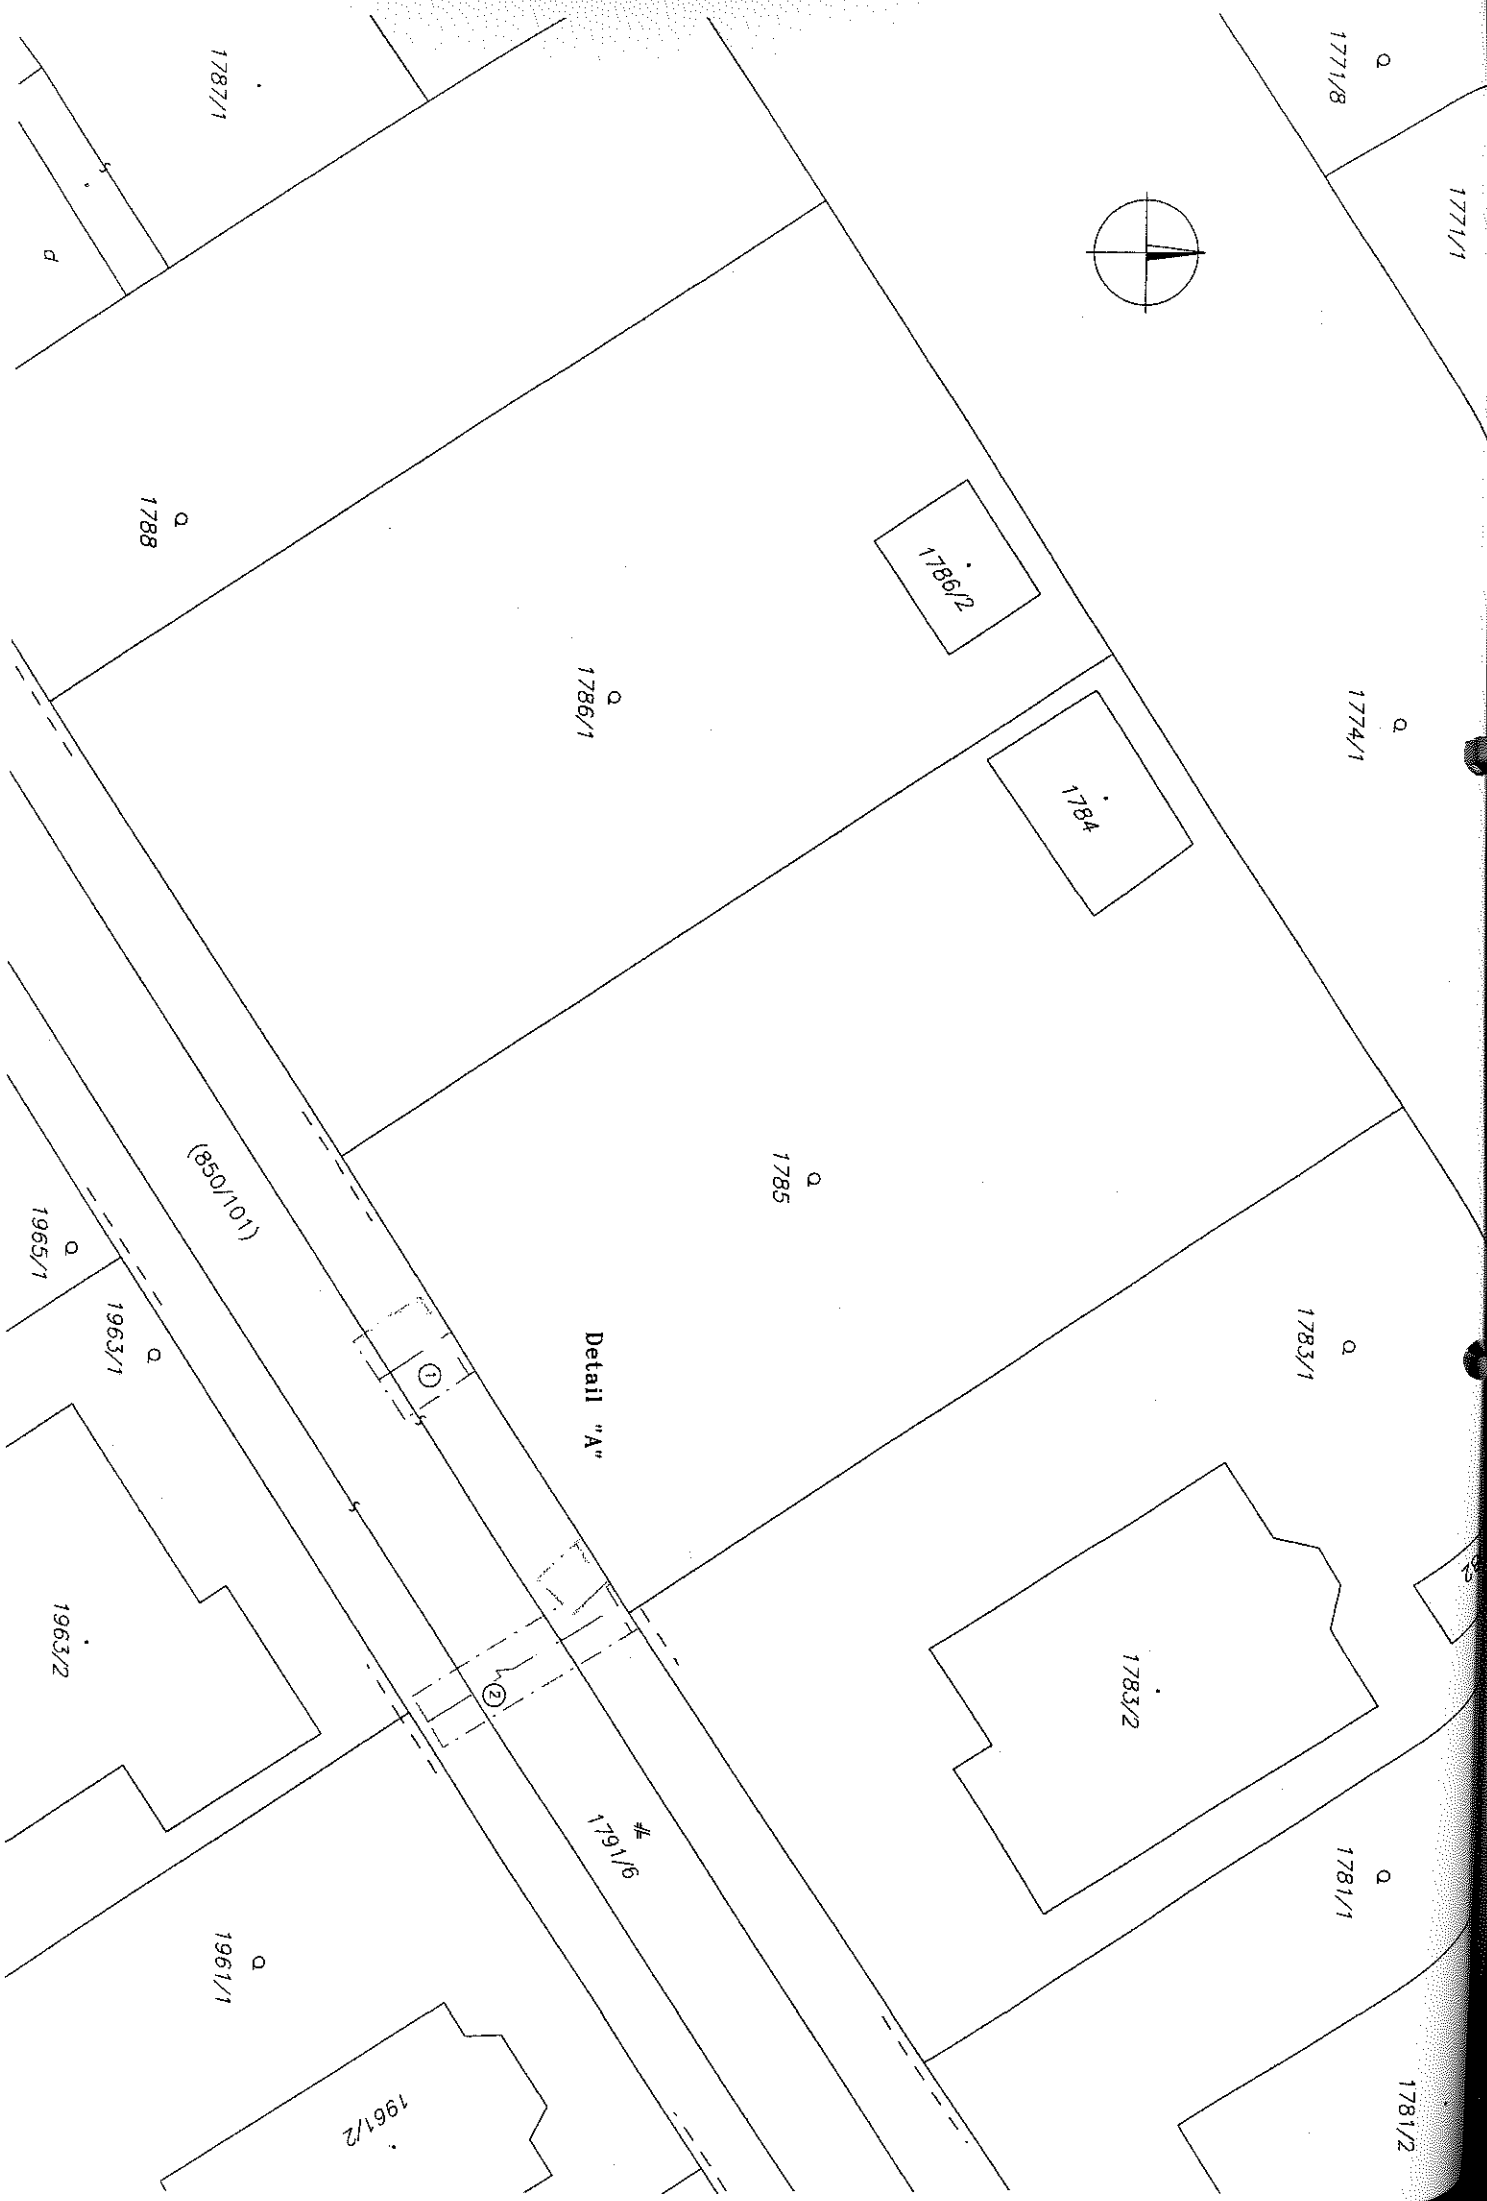

1787/1

1788

1786/1

1786/2

1784

1785

1783/1

1783/2

1781/1

1781/2

(850/101)

Detail "A"

1791/6


1961/1

1961/2

1965/1

1963/1

1963/2

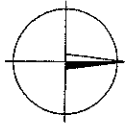


①

②

Q  
1785

Detail "A"

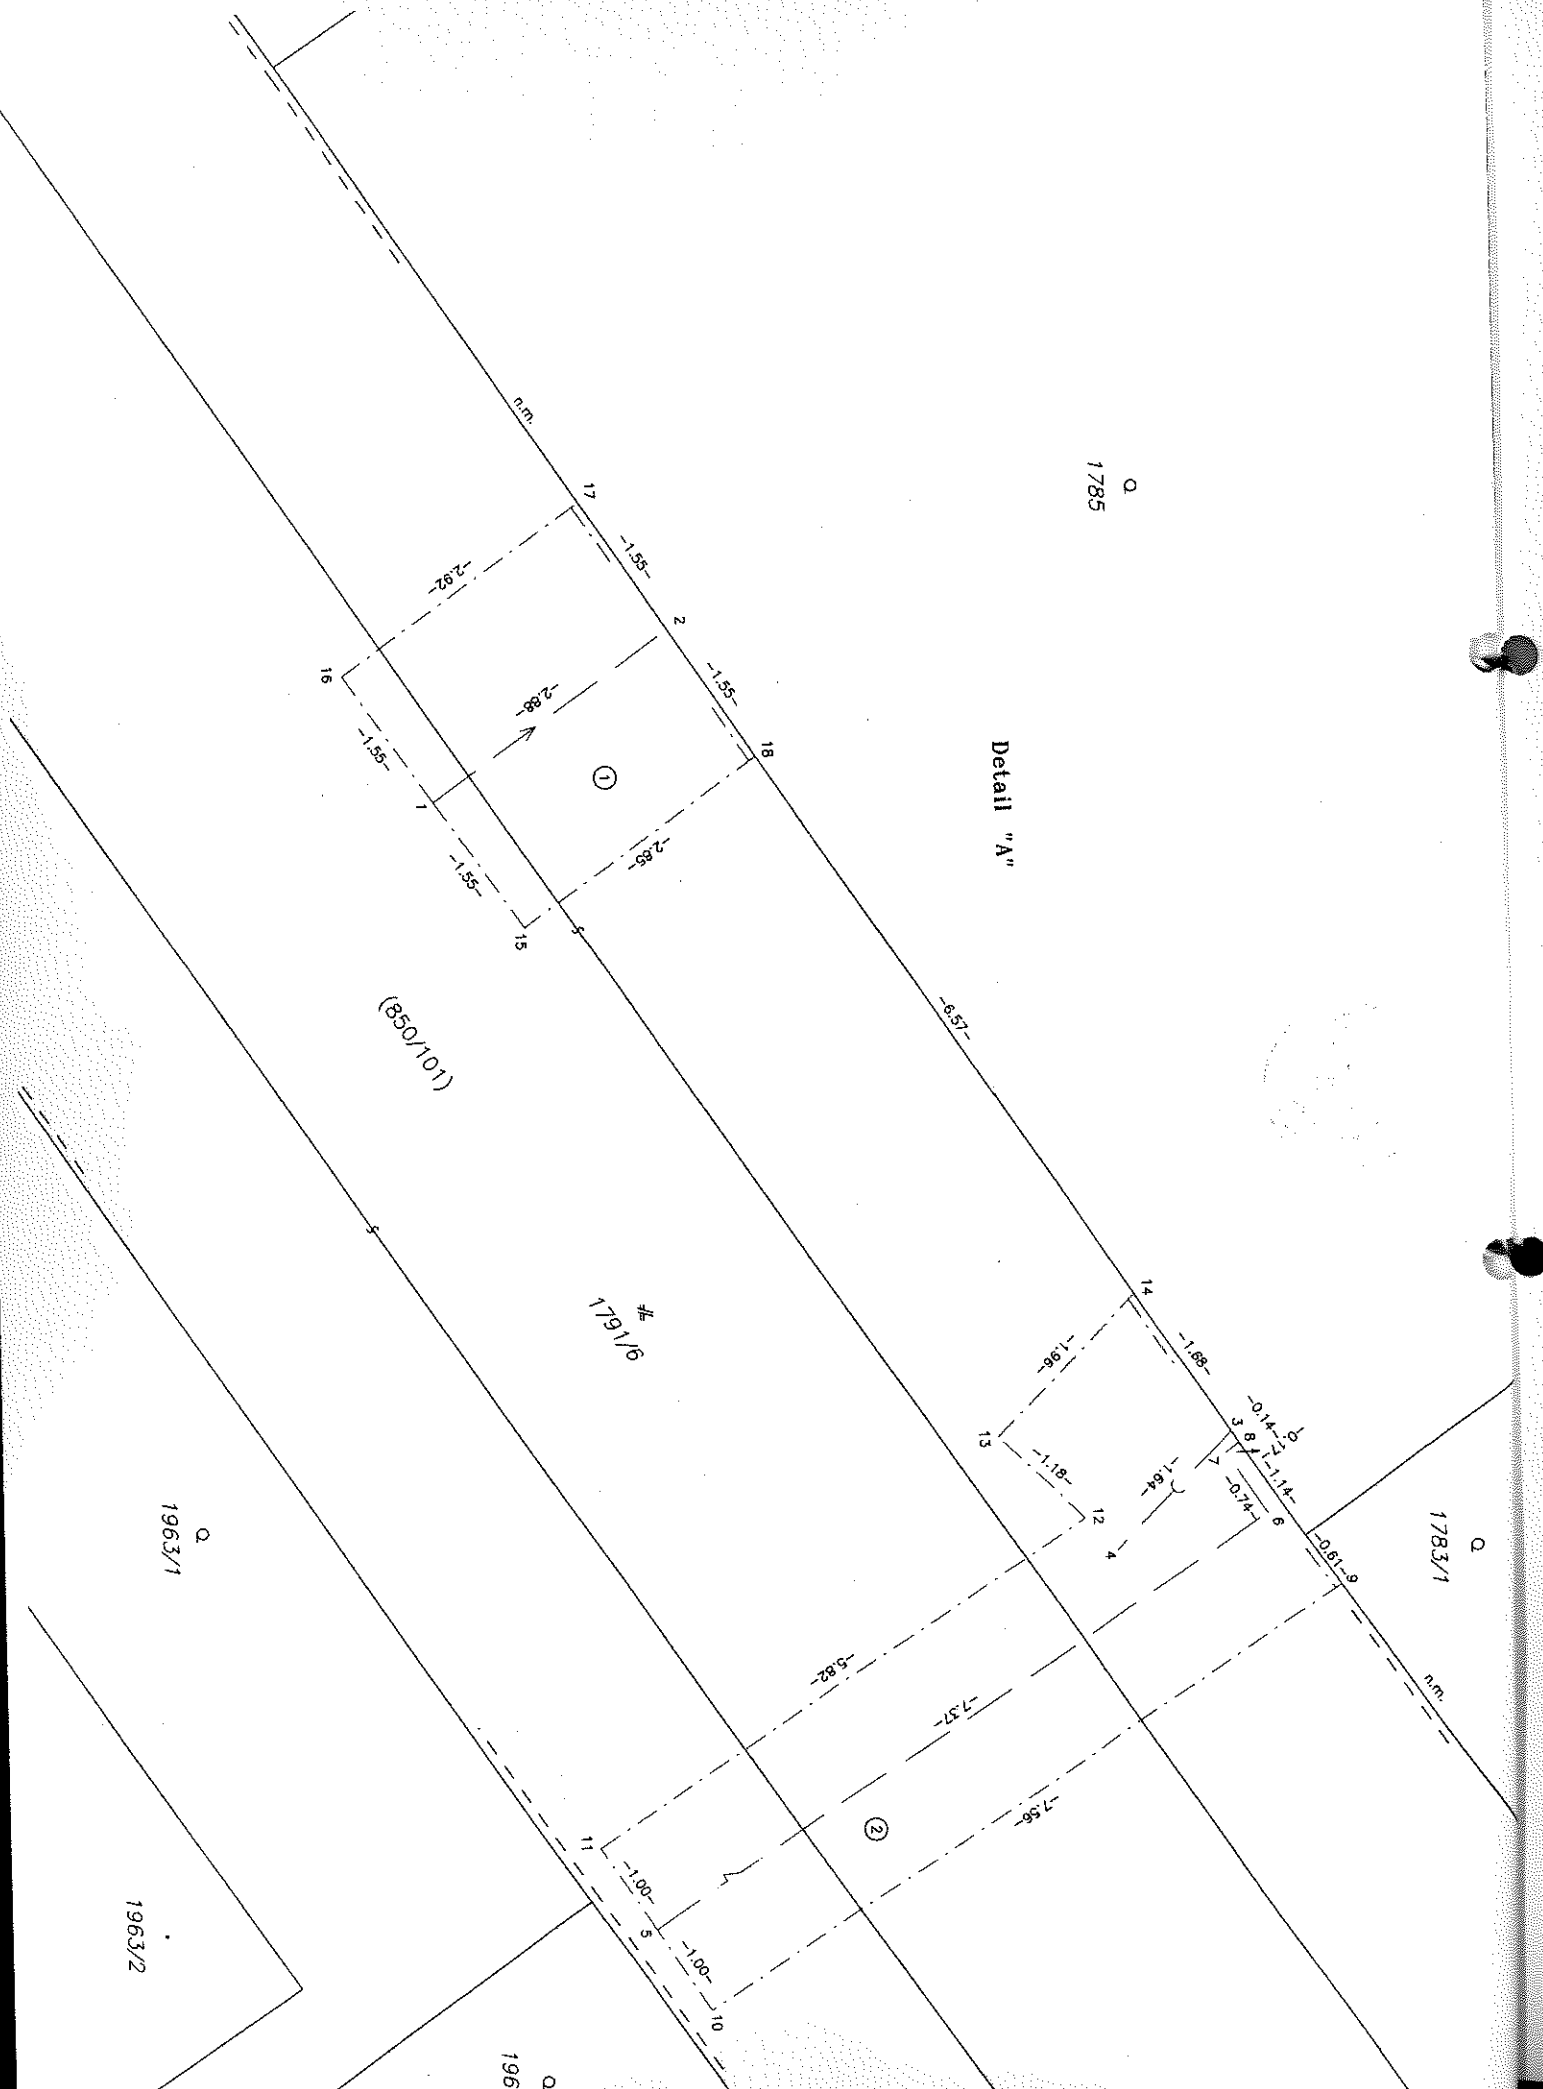

(850/101)

1791/6

Q  
1963/1

1963/2

Q  
1961/1

Q  
1783/1

n.m.