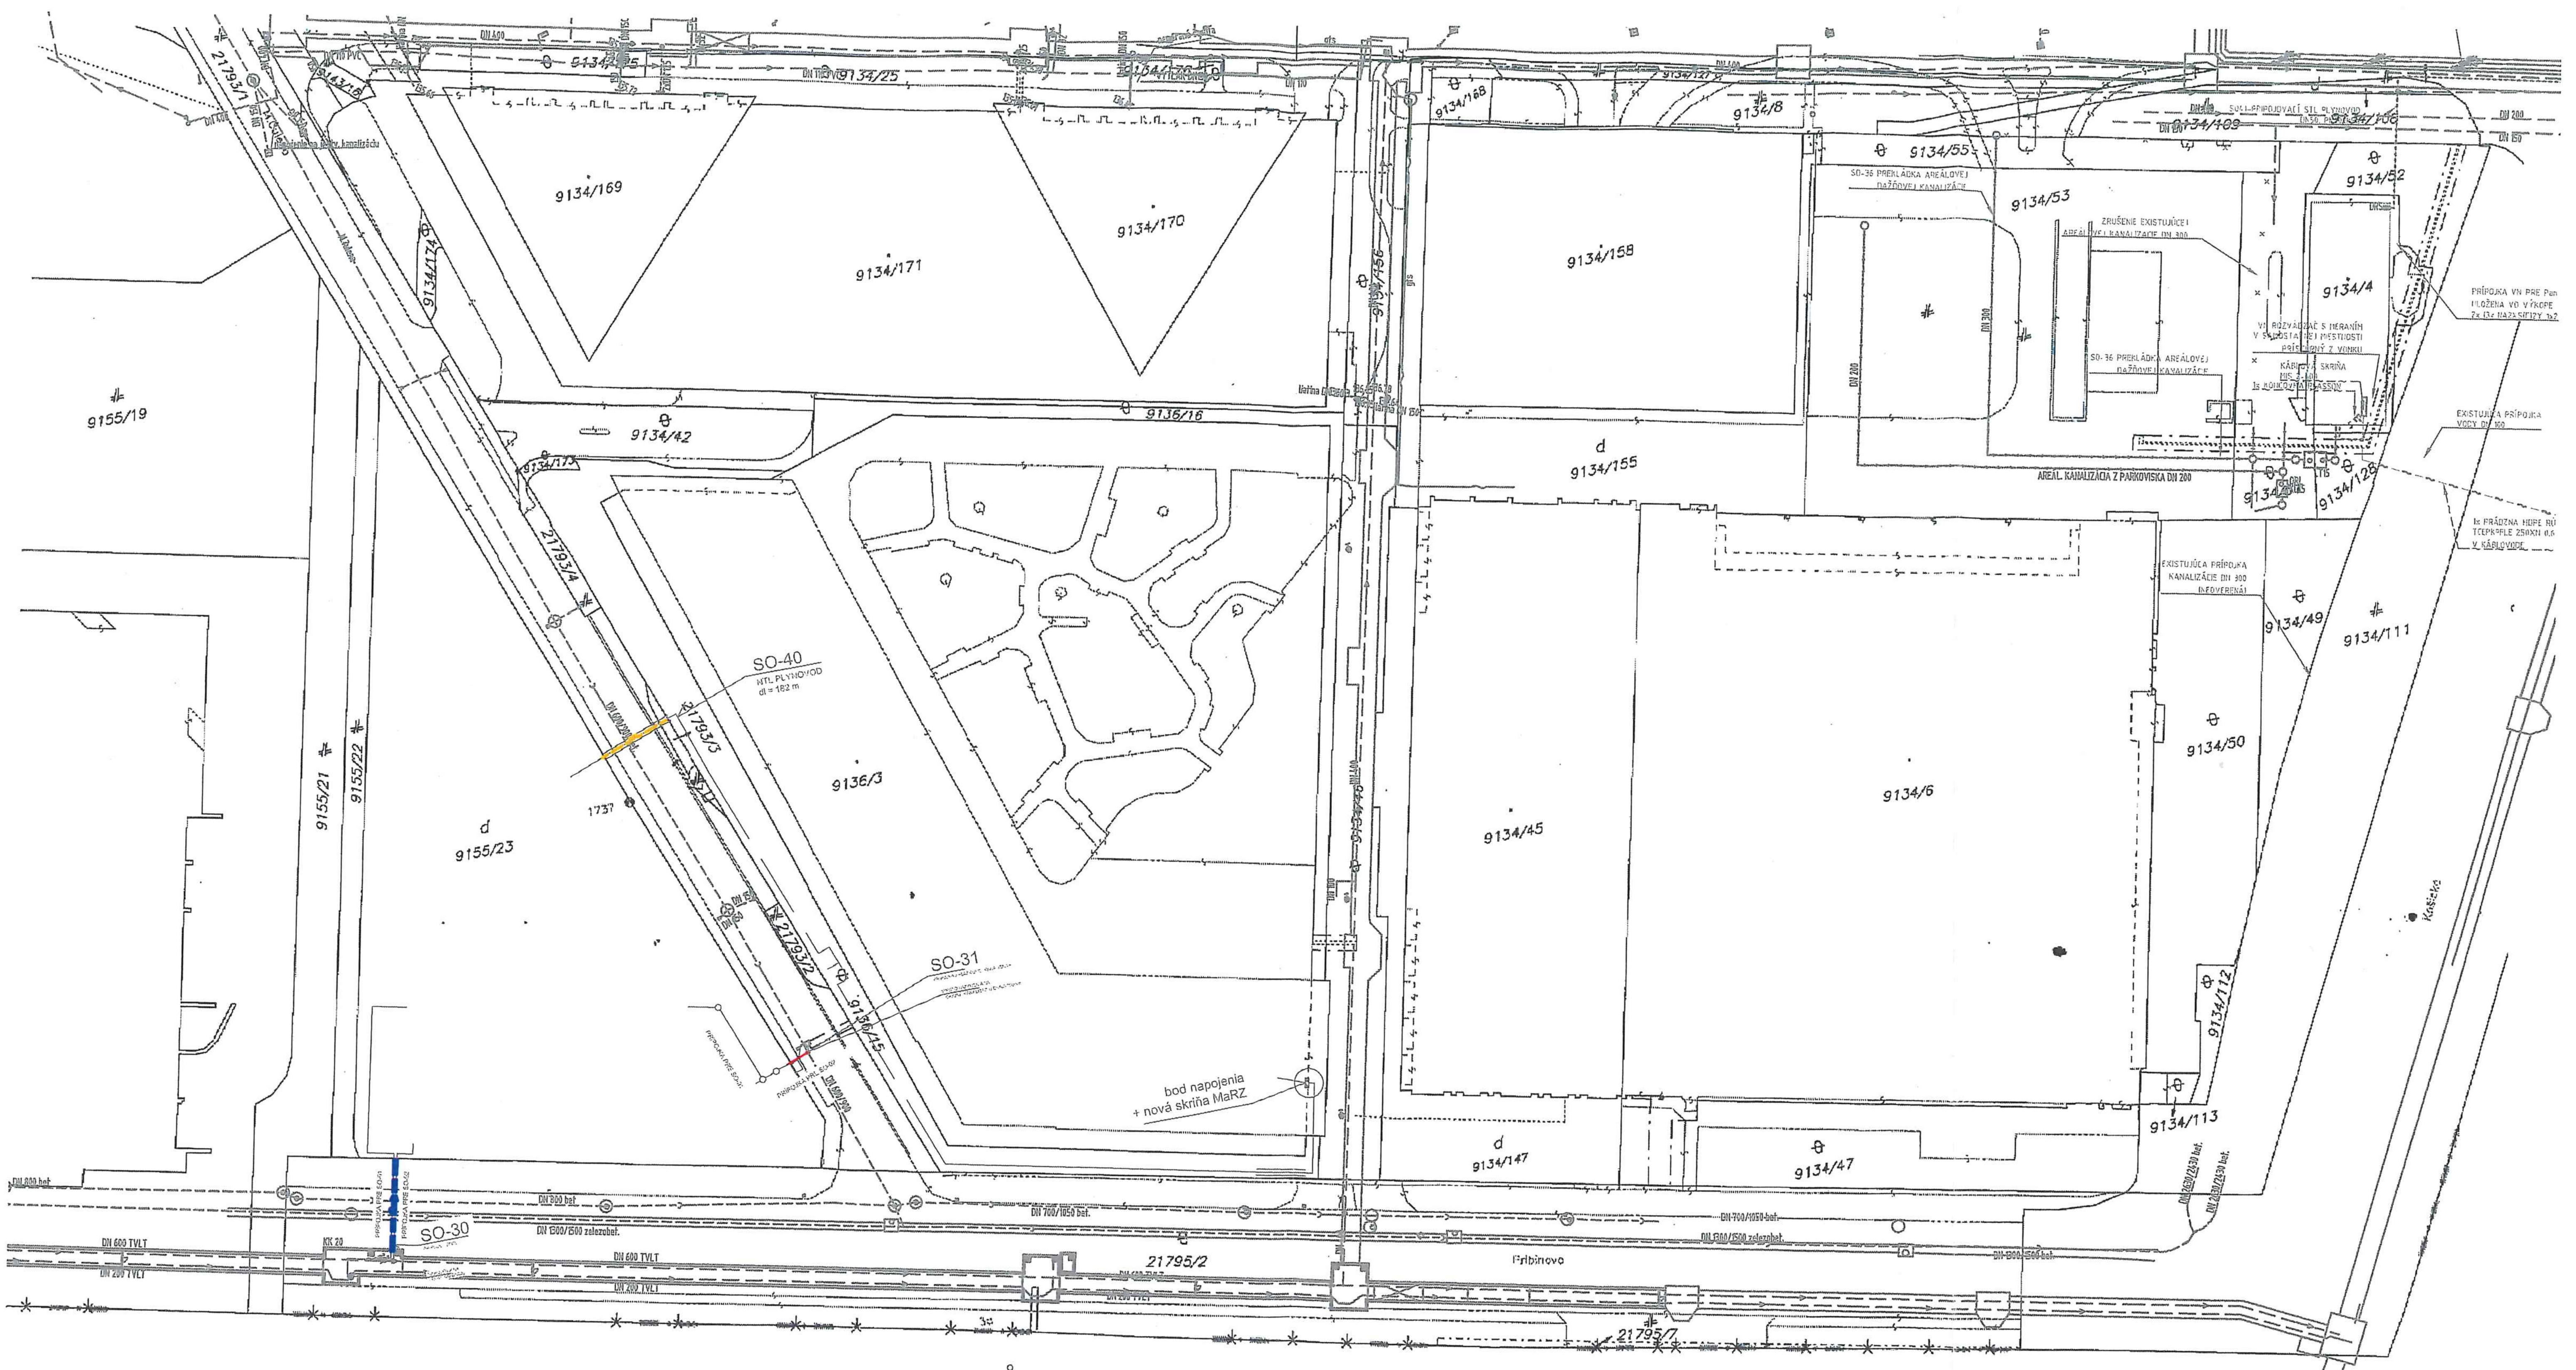

(modrá čiara)	SO-30	PRÍPOJKY VODY
(červená čiara)	SO-31	PRÍPOJKA SPLAŠKOVEJ KANALIZÁCIE
(oranžová čiara)	SO-40	STL PRÍPOJKA A NTL PLYNOVOD
(čierna čiara)		KATASTRÁLNA MAPA

SO-30	
POZEMOK	DĹŽKA TRASY
p.č. 21795/2	dl= 15,3 m
SO-31	
POZEMOK	DĹŽKA TRASY
p.č. 21793/1	dl= 3,4 m
SO-40	
POZEMOK	DĹŽKA TRASY
p.č. 21793/1	dl= 10,6 m
p.č. 21793/3	dl= 1,5 m

Okresný úrad **Bratislava** katastrálny odbor	Okres: Bratislava I	Obec: BA–m.č. STARÉ MESTO	Kat. územie: Staré Mesto
	Číslo zákazky K1- 1880/17	Vektorová mapa	Mierka 1 : 1000
	KÓPIA KATASTRÁLNEJ MAPY na parcelu: --		
Vyhotovil			
Dňa 25.09.2017	Meno Široký Silvester	Spoplatnené v zmysle zákona č. 145/1995 Z.z.	Pečiatka a podpis