


LEGENDA STAVEBNÝCH OBJEKTŮV

SO 06 Prípojka VN

parc.č. 21847/1

26m

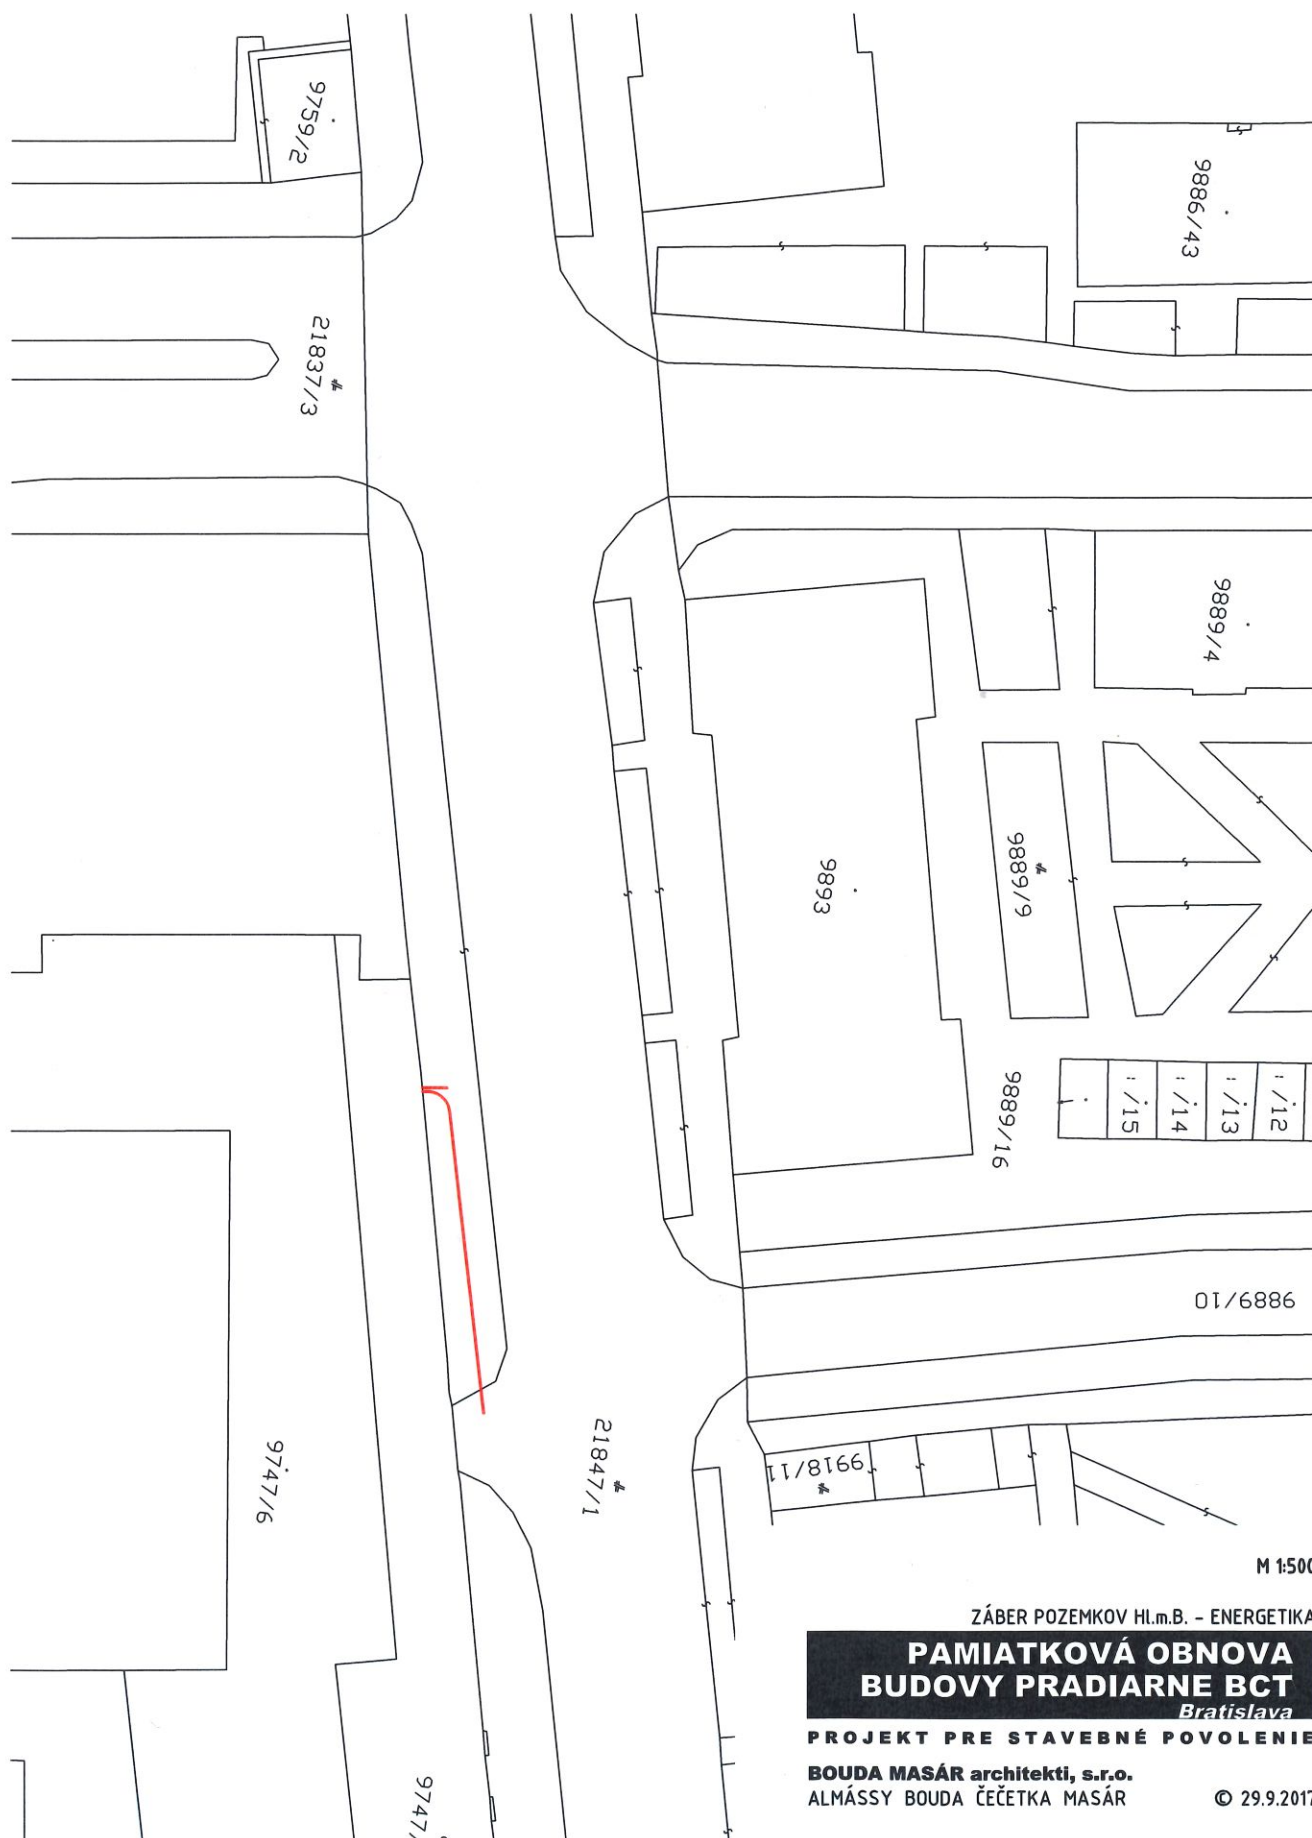

M 1:500

ZÁBER POZEMKOV HL.m.B. - ENERGETIKA

**PAMIATKOVÁ OBNOVA
BUDOVY PRADIARNE BCT**

Bratislava

PROJEKT PRE STAVEBNÉ POVOLENIE

BOUDA MASÁR architekti, s.r.o.
ALMÁSSY BOUDA ČEČETKA MASÁR

© 29.9.2017