


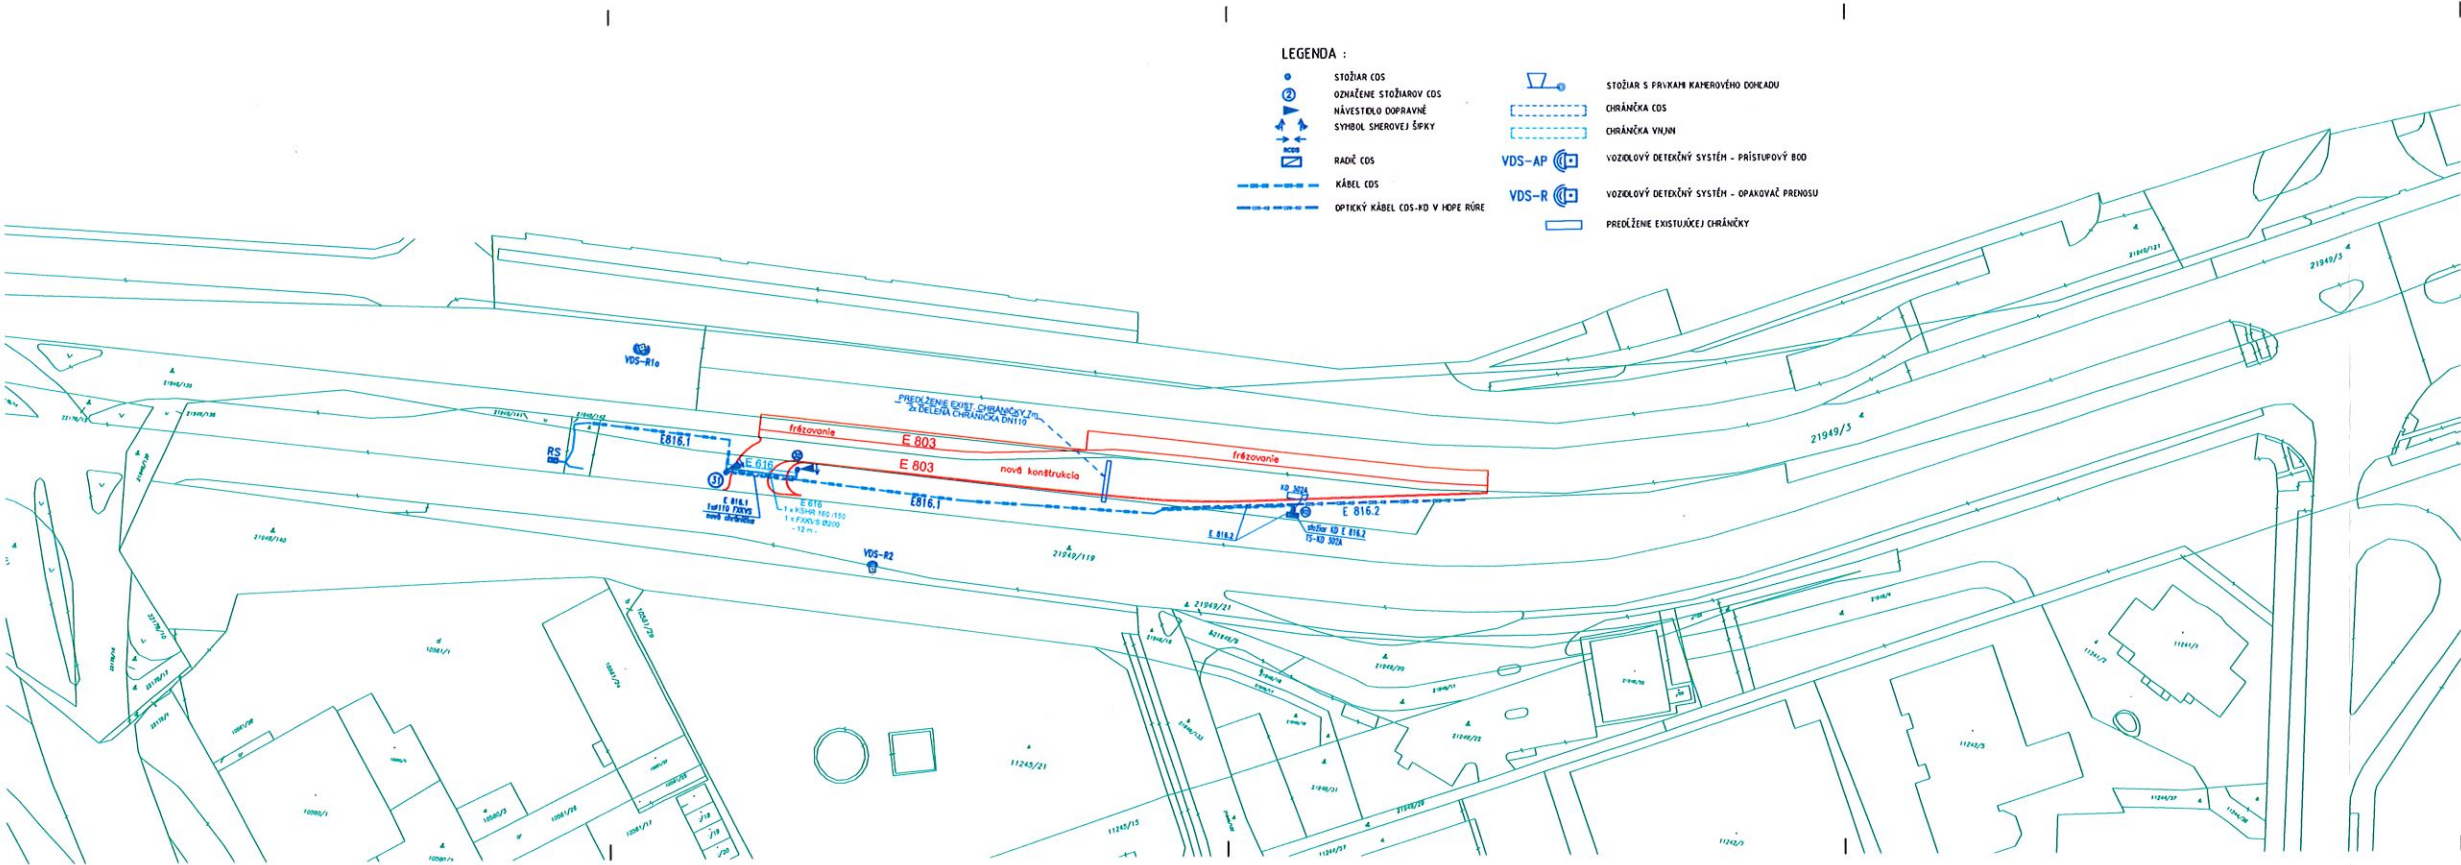

STAVBA: POLYFUNKČNÝ KOMPLEX NOVÁ CVERNOVKA CENTURY RESIDENCE
ROZŠÍRENIE KOMUNIKÁCIE TRNAVSKÁ UL. - OTÁČANIE PRED MILETIČOVOU UL.
SKLADBA STAVEBNÝCH OBJEKTOV:

E 803 ROZŠÍRENIE KOMUNIKÁCIE TRNAVSKÁ UL. - OTÁČANIE PRED MILETIČOVOU UL.
E 816 OCHRANA KÁBLOVÝCH VEDENÍ VN, NN
E 816 PRELOŽKA KÁBLOV CDS - KOMUNIKAČNÝCH, KOORDINAČNÝCH A KAMEROVÉHO DOHĽADU
E 816.1 RIADENÉ OTÁČANIE CDS
E 816.2 RIADENÉ OTÁČANIE KAMEROVÝ DOHĽAD CDS

PROJEKT STAVBY

NÁZOV STAVBY	POLYFUNKČNÝ KOMPLEX NOVÁ CVERNOVKA CENTURY RESIDENCE	
NÁZOV ČASTI	ROZŠÍRENIE KOMUNIKÁCIE TRNAVSKÁ UL. - OTÁČANIE PRED MILETIČOVOU UL., BRATISLAVA	
ČASŤ PROJEKTU	SITUÁCIA STAVBY NAD KATASTRÁLNYM PODKLADOM	
STAVBAK	FINEP Jágeho alej, a.s.	Plyšánska 2/A, 821 09 Bratislava
GENERÁLNY PROJEKTANT	Building s.r.o.	Pechova 13, 106 00 Praha 6
PROJEKTANT	DS - projekt s.r.o.	Bosákova 7, 851 04 Bratislava mobil: 0905 438 711, dsprojekt@dsprojekt.sk
PROJEKTANT ČASŤ	DS	Bosákova 7, 851 04 Bratislava mobil: 0905 438 711, dsprojekt@dsprojekt.sk

Výkresový systém B.p.v. Súradnicový systém S-JTEK		
NÁZOV PRÍLOHY:	SITUÁCIA STAVBY NAD KATASTRÁLNYM PODKLADOM	PEČATKA
ČASŤ PROJEKTU	KOORDINAČNÁ ČASŤ	
ZODPOVEDNÝ PROJEKTANT	ING. SOFIA ROKLOVÁ, RSM 2199/2-A2	
VÝKRESOVÁ	ING. SOFIA ROKLOVÁ	
Č. VÝKRESU	01	PEČATKA
BERKA	1:500	
POČET AI	5	PEČATKA
DÁTUM	09/01/2017	

Handwritten signature or mark.