


d  
730/2

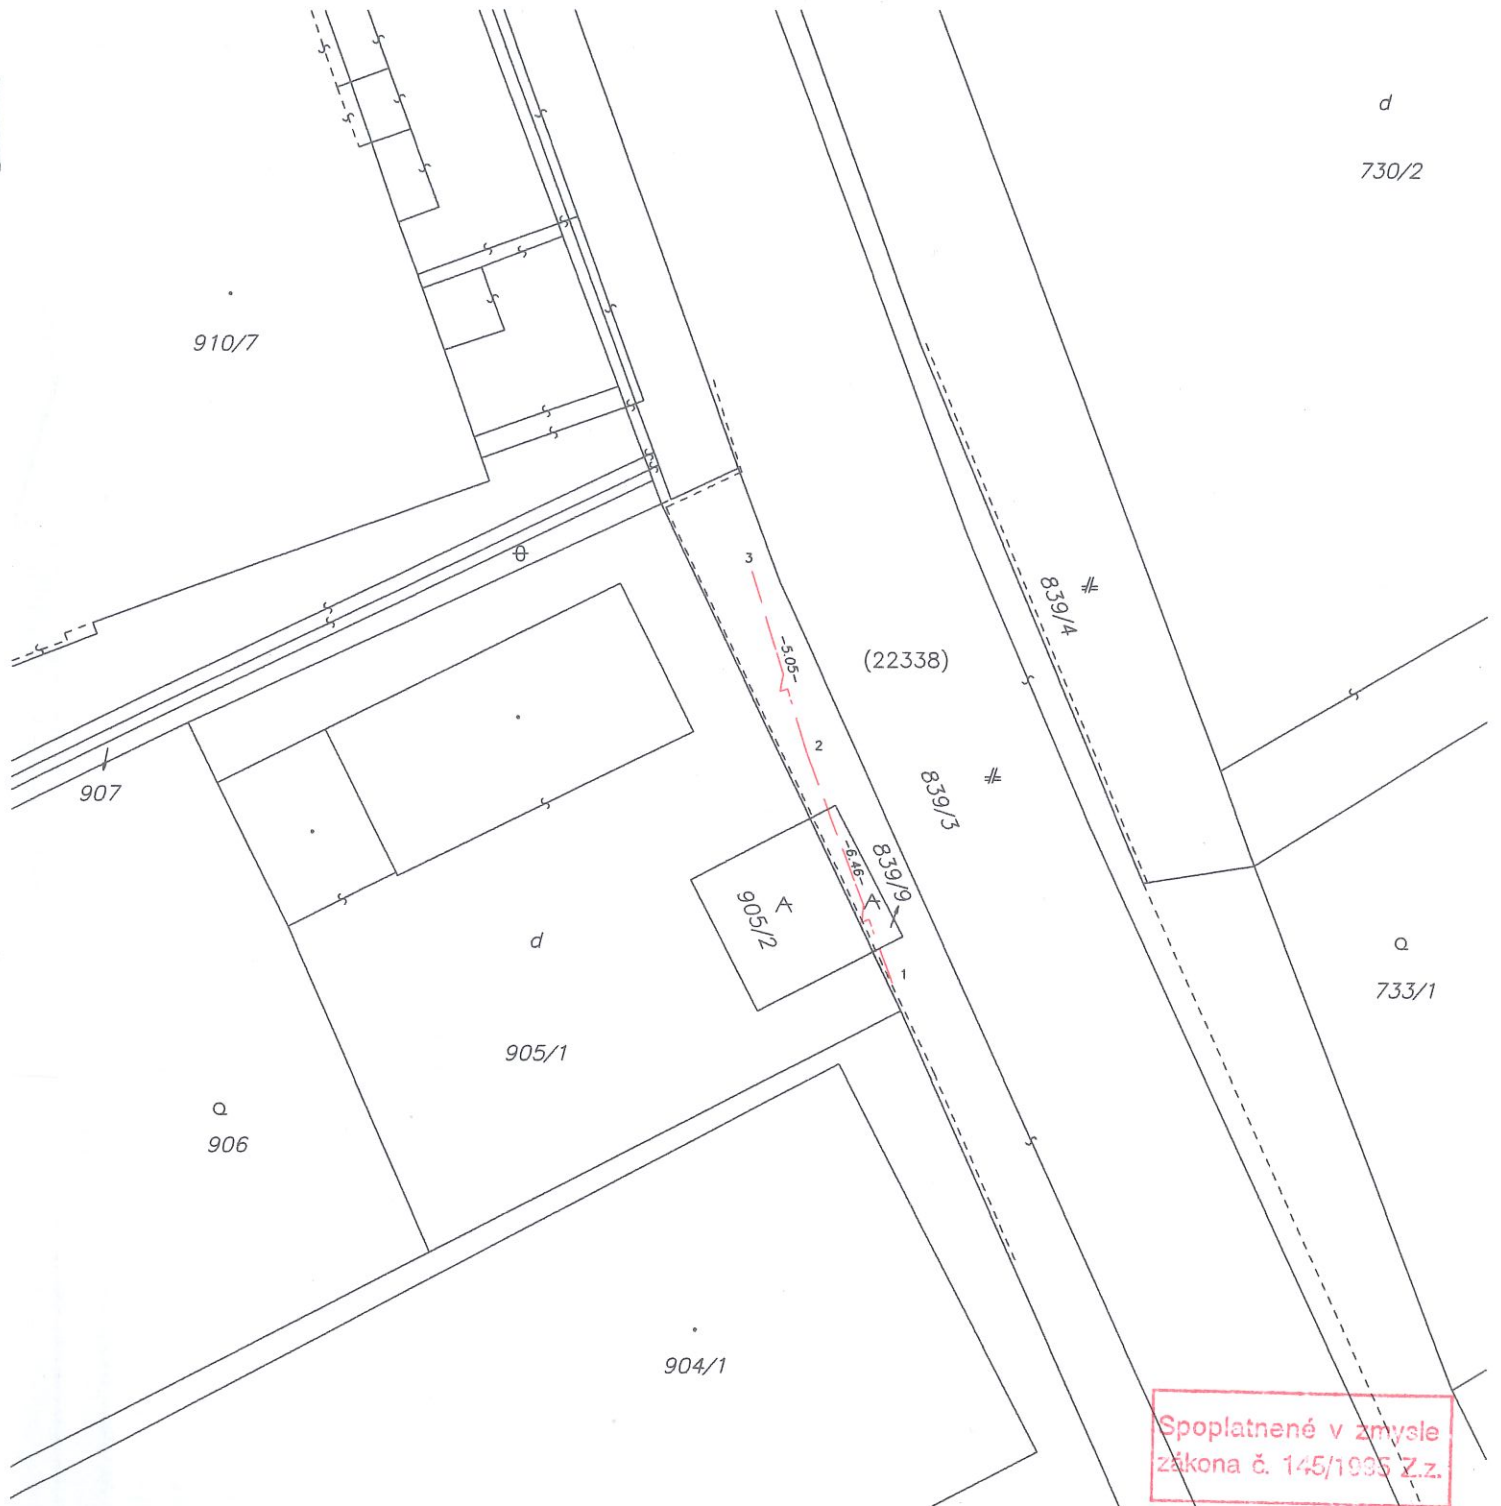

Geometrický plán je podkladom na právne úkony, keď údaje doterajšieho stavu výkazu výmer sú zhodné s údajmi platných výpisov z katastra nehnuteľností!

Vyhotovitel <b>Radovan Verčák – RV GEO</b> Bazovského 17 Bratislava 84101 IČO: 41335996		Kraj <i>Bratislavský</i>	Okres <i>Bratislava IV</i>	Obec <i>BA–m.č. KARLOVA VES</i>
		Kat. územie <i>Karlova Ves</i>	Číslo plánu <i>503/2015</i>	Mapový list č <i>Stupava 0–9/33</i>
		<b>GEOMETRICKÝ PLÁN</b> na vyznačenie vecného bremena práva uloženia inž. sietí na parc. E–KN č. 22338		
Vyhotovil		Autorizačne overil		Úradne overil Meno: <b>Ing. Cipová Magdaléna</b>
Dňa: <i>16.12.2015</i>	Meno: <i>Ing. Miloš Beško</i>	Dňa: <i>16.12.2015</i>	Meno: <i>Ing. Miloš Beško</i>	Dňa: <i>29 DEC. 2015</i>
Nové hranice boli v prírode označené <i>neboli označené</i>		Náležitostami a presnosťou zodpovedá predpisom		Úradne overené podľa § 9 zákona NR SR č. 215/1995 Z.z. o geodézii a kartografii
Záznam podrobného merania (meračský náčrt) č. <i>4551</i>				
Súradnice bodov označených číslami a ostatné meračské údaje sú uložené vo všeobecnej dokumentácii				

