


EXISTUJÚCE VEREJNÉ INŽINIERSKE SIEŤE:

- V. V. — VEREJNÝ VODOVOD
- K. — VEREJNÁ KANALIZÁCIA DN300 PVC
- Z. — EXIST. ZEMNÉ VEDENIE NN
- D. — EXIST. DÁTOVÉ ZEMNÉ VEDENIE
- O. — EXIST. ZEMNÉ VEDENIE ORANGE
- N. — EXIST. ZEMNÉ VEDENIE NN
- P. — EXIST. VEREJNÝ PLYNOVOD

NAVRHOVANÉ PRÍPOJKY:

- V. — VODOVODNÁ PRÍPOJKA (DN32) - DOMOVÁ ČASŤ
- V. — VODOVODNÁ PRÍPOJKA - VEREJNÁ ČASŤ
- K. — PRÍPOJKA SPLAŠKOVEJ KANALIZÁCIE DN150 - DOMOVÁ ČASŤ
- K. — PRÍPOJKA SPLAŠKOVEJ KANALIZÁCIE - VEREJNÁ ČASŤ
- S. — ODVODNENIE STRECHY DN150
- RŠ — NAVRHOVANÁ REVÍZNA ŠAHTA Ø1000mm
- VR — NAVRHOVANÝ VSAKOVACÍ VRT
- VŠ — NAVRHOVANÁ VODOMERNÁ ŠAHTA
- VO — VSAKOVACÍ OBJEKT
- Z. — NAVRH. ZEMNÉ VEDENIE NN - DOMOVÁ ČASŤ
- Z. — NAVRH. ZEMNÉ VEDENIE NN - VEREJNÁ ČASŤ
- VOS — VEREJNÉ OSVETLENIE

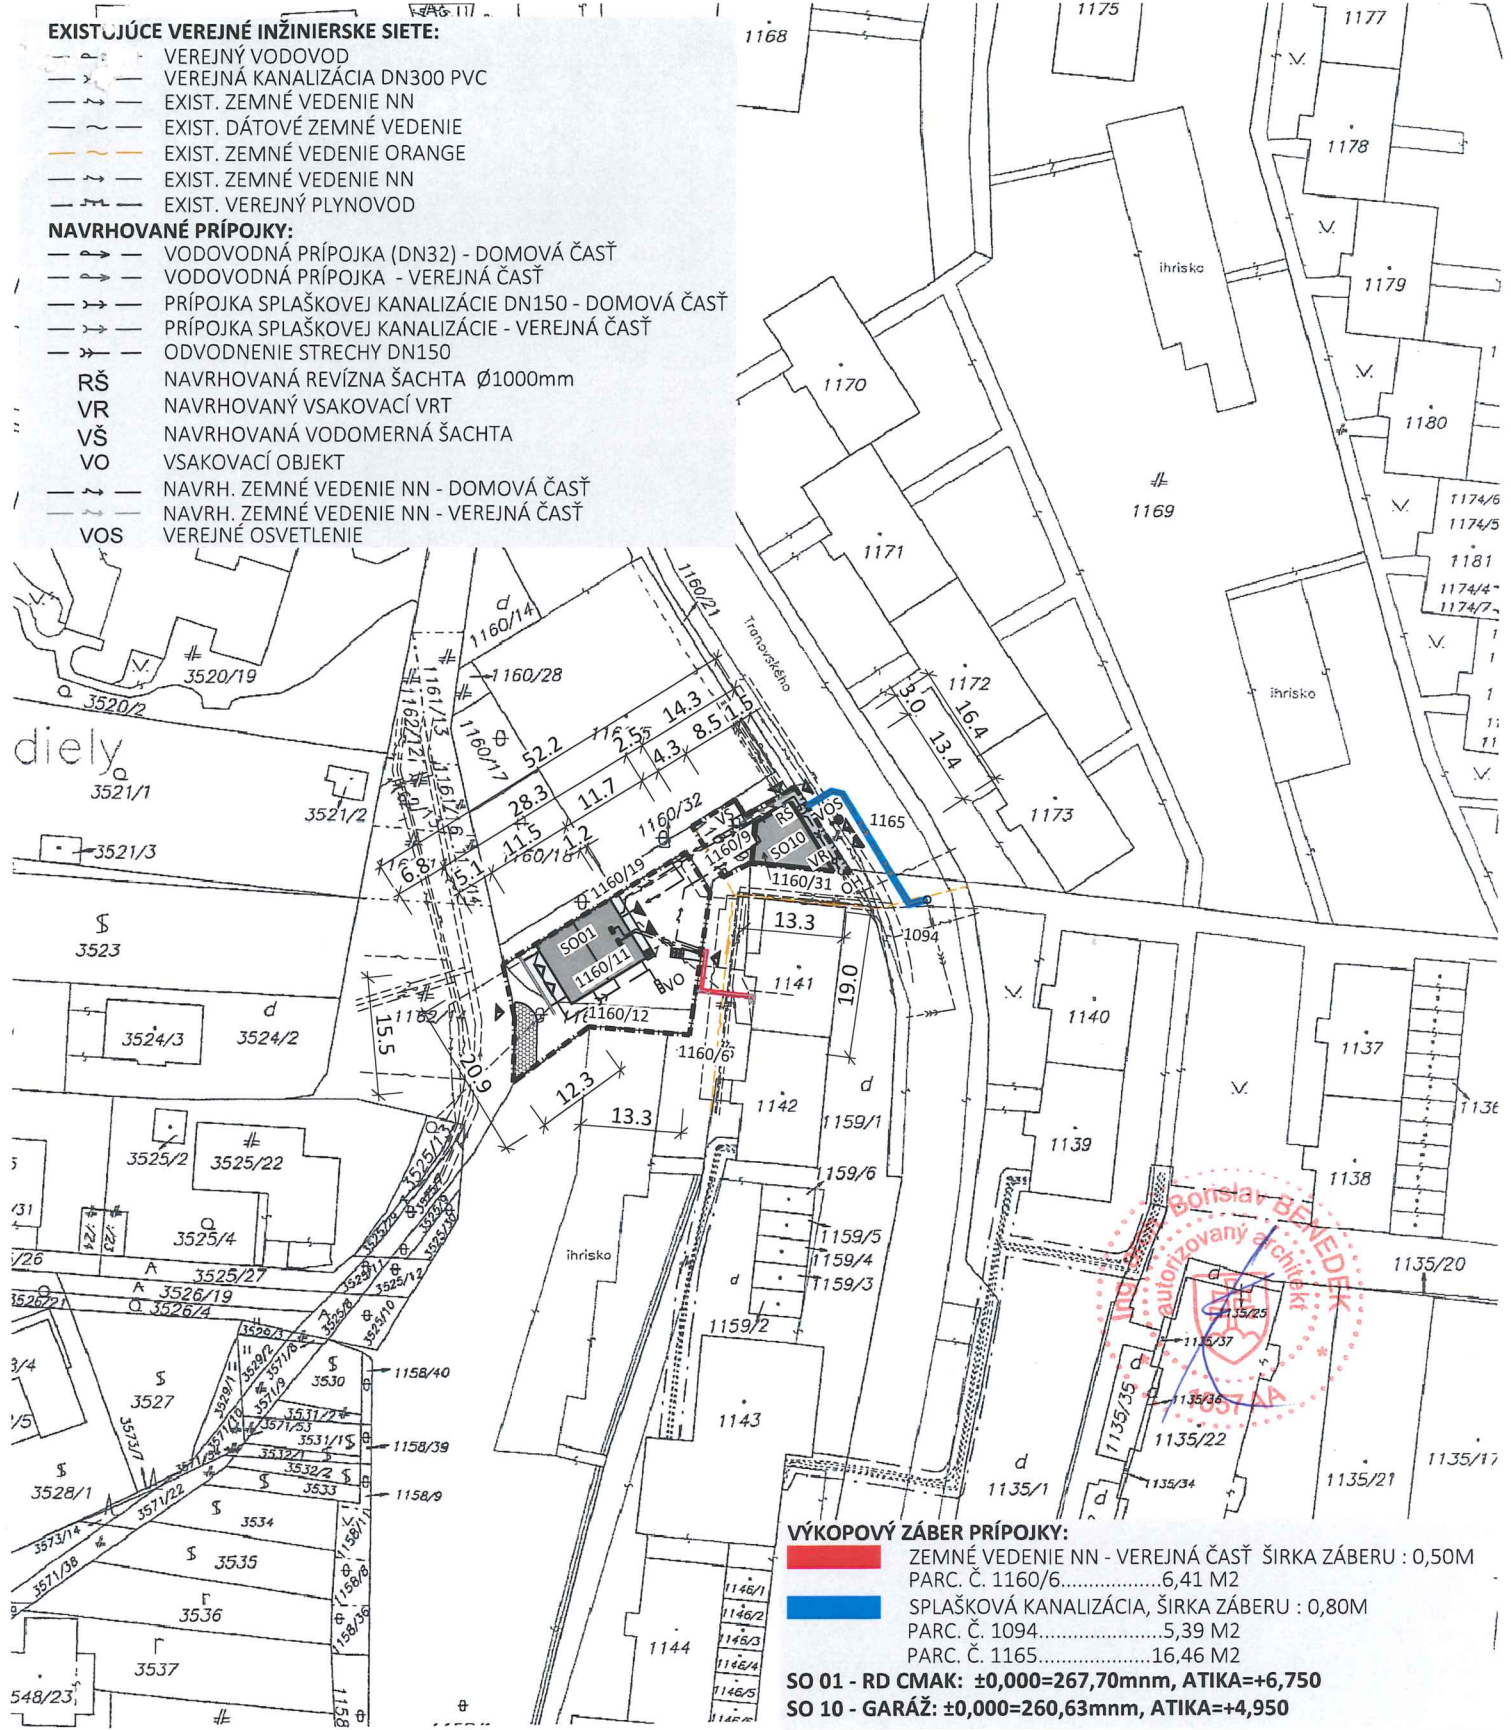

VÝKOPOVÝ ZÁBER PRÍPOJKY:

- █ ZEMNÉ VEDENIE NN - VEREJNÁ ČASŤ ŠÍRKA ZÁBERU : 0,50M
PARC. Č. 1160/6.....6,41 M2
 - █ SPLAŠKOVÁ KANALIZÁCIA, ŠÍRKA ZÁBERU : 0,80M
PARC. Č. 1094.....5,39 M2
PARC. Č. 1165.....16,46 M2
- SO 01 - RD CMAK: ±0,000=267,70mm, ATIKA=+6,750**
SO 10 - GARÁŽ: ±0,000=260,63mm, ATIKA=+4,950

Okresný úrad Bratislava katastrálny odbor	Okres Bratislava IV	Obec BA—m.č. DÚBRAVKA	Kat. územie Dúbravka
	Číslo zákazky K1—5223/2018	Vektorová mapa	Mierka 1 : 1000
	KÓPIA KATASTRÁLNEJ MAPY na parcelu: —		
Vyhotovil	Poplatené v zmysle zákonu č. 145/1995 Z.z. 		
Dňa 15.03.2018			
Pečiatka a podpis			