


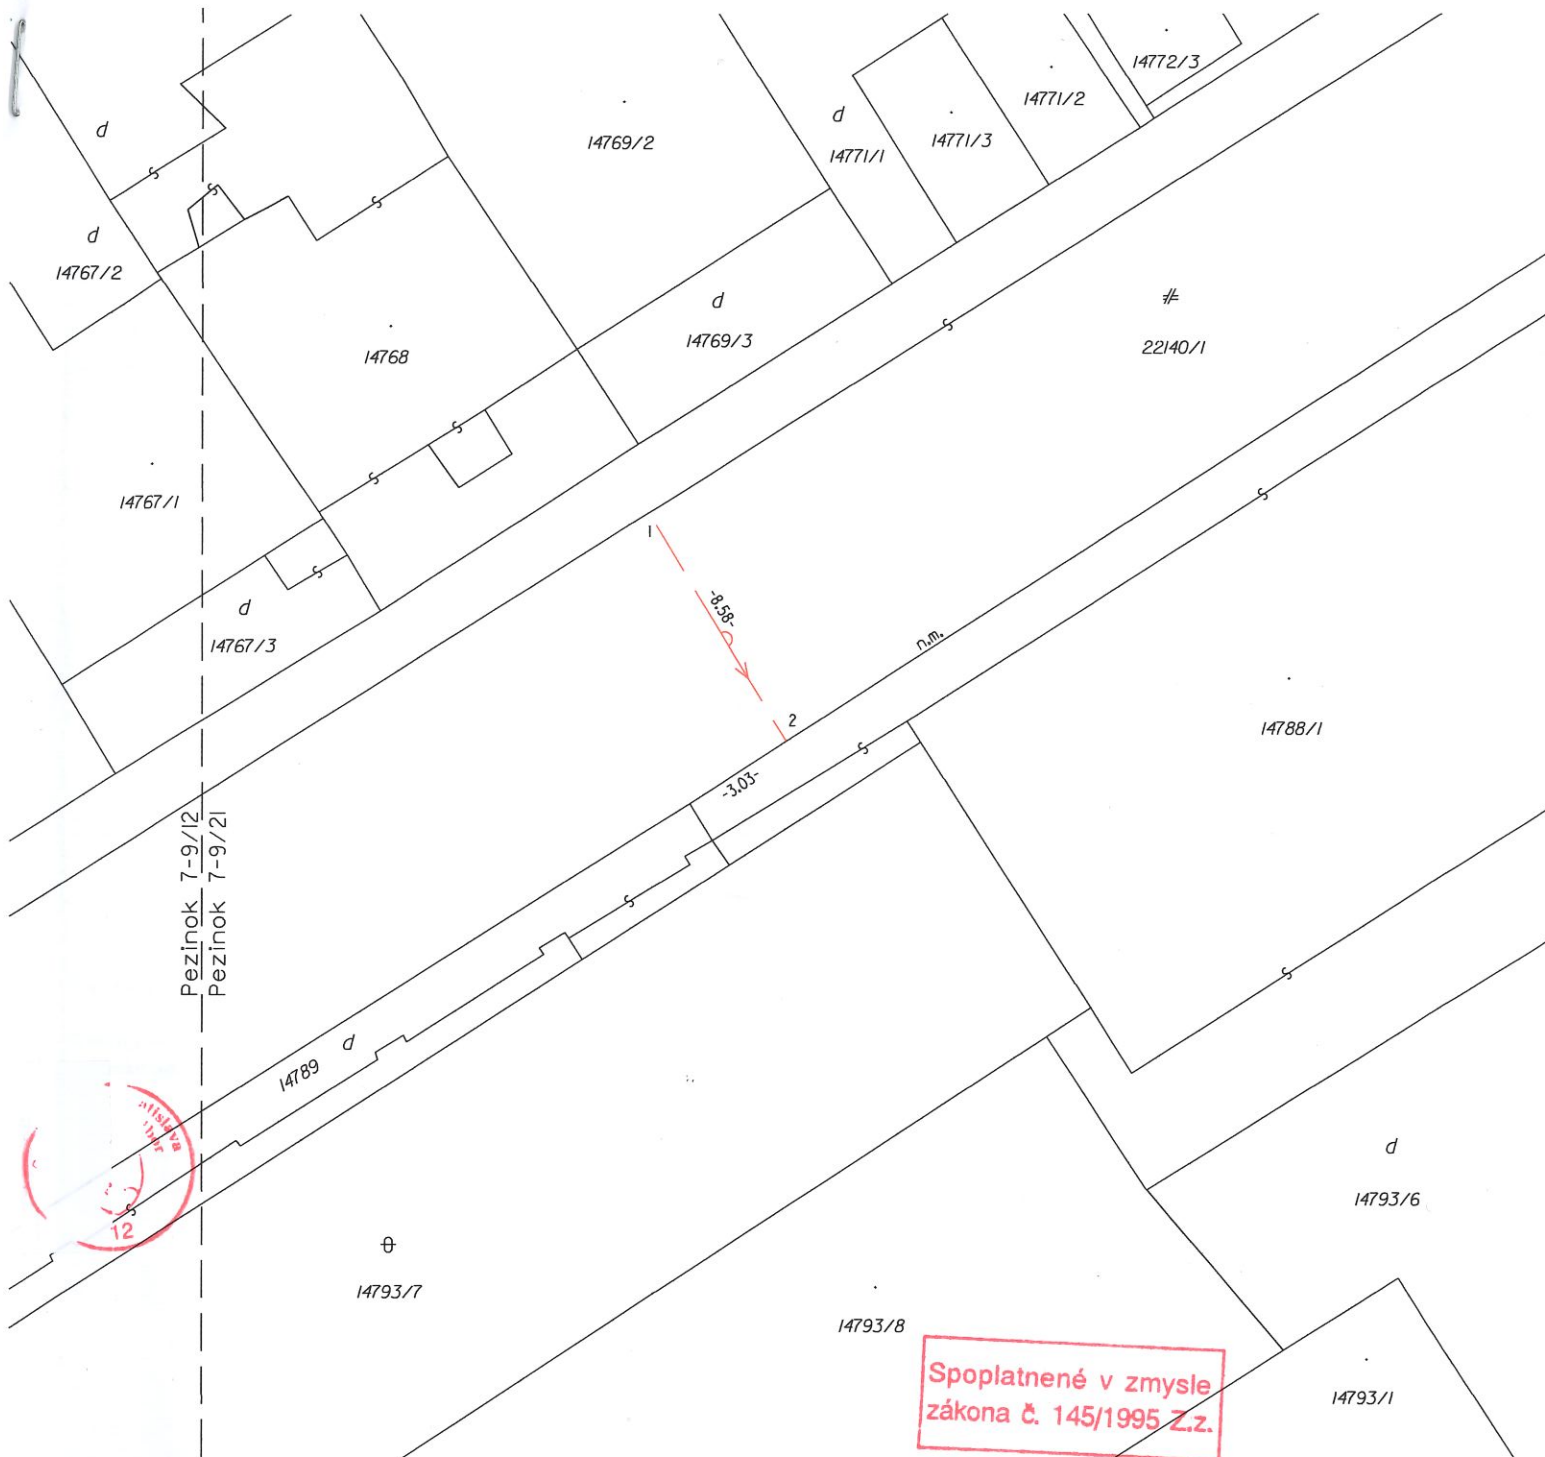

Vyhoviteľ Ing. Ľubomíra Ogurčáková geodetické práce Blagoevova 24, 851 04 Bratislava č.t. 0911 261 202, luba.og@gmail.com IČO : 37 287 800		Kraj Bratislavský Kat. územie Trnávka	Okres Bratislava II Číslo plánu 30/2018	Obec Bratislava MČ Ružinov Mapový list č. Pezinok 7-9/21
GEOMETRICKÝ PLÁN na vyznačenie vecného bremena na priznanie práva uloženia inžinierskej siete na pozemku p. č. 22140/1.				
Vyhotovil Dňa : 23.04.2018 Meno : Ing. Ľubomíra Ogurčáková		Autorizačne overil Dňa : 23.04.2018 Meno : Ing. Ľubomíra Ogurčáková		Úradne overil Meno : Ing. Monika Vičková Dňa : 1. MÁJ 2018 Číslo : 944/18
Nové hranice boli v prírode označené neboli označené Záznam podrobného merania (meračský náčrt) č. 4573 Súradnice bodov označených číslami a ostatné meračské údaje sú uložené vo všeobecnej dokumentácii		Náležitosti a presnosťou zodpovedá predpisom Pečiatka a podpis		Úradne overené podľa § 9 zákona NR SR č. 215/1995 Z.z. o geodézii a kartografii Pečiatka a podpis

VÝKAZ VÝMER

Doterajší stav					Zmeny					Nový stav					
Číslo			Výmera		Druh pozemku	Diel	k parcele číslo	m ²	od parcely číslo	m ²	Číslo parcely	Výmera		Druh pozemku	Vlastník, (iná opráv. osoba) adresa , (sídlo)
PK vložky	parcely											ha	m ²		
LV	PK	KN	ha	m ²								ha	m ²		
1		22140/1		8408	zast. pl.						22140/1		8408	zast. pl. 22	Hlavné mesto SR Bratislava, Primaciálne námestie 1, Bratislava
4155		14793/7		616	ost. pl.						14793/7		616	ost. pl. 37	FINSTAV, spol.s.r.o., Bulharská 70, Bratislava
spolu				9024									9024		
Legenda :	kód spôsobu využívania :		22 - pozemok, na ktorom je postavená inžinierska stavba – cestná, miestna a účelová komunikácia, lesná cesta, poľná cesta, chodník, nekryté parkovisko a ich súčasť 37 - pozemok, na ktorom sú skaly, svahy, rokliny, výmole, vysoké medze s krovím alebo kamením a iné plochy, ktoré neposkytujú trvalý úžitok												
Poznámka :															
Zriaďuje sa vecné bremeno na priznanie práva uloženia inžinierskych sietí (vodovod) na pozemku parc. č. 22140/1 vo vyznačenom rozsahu v prospech vlastníka pozemku parc. č. 14793/7.															