



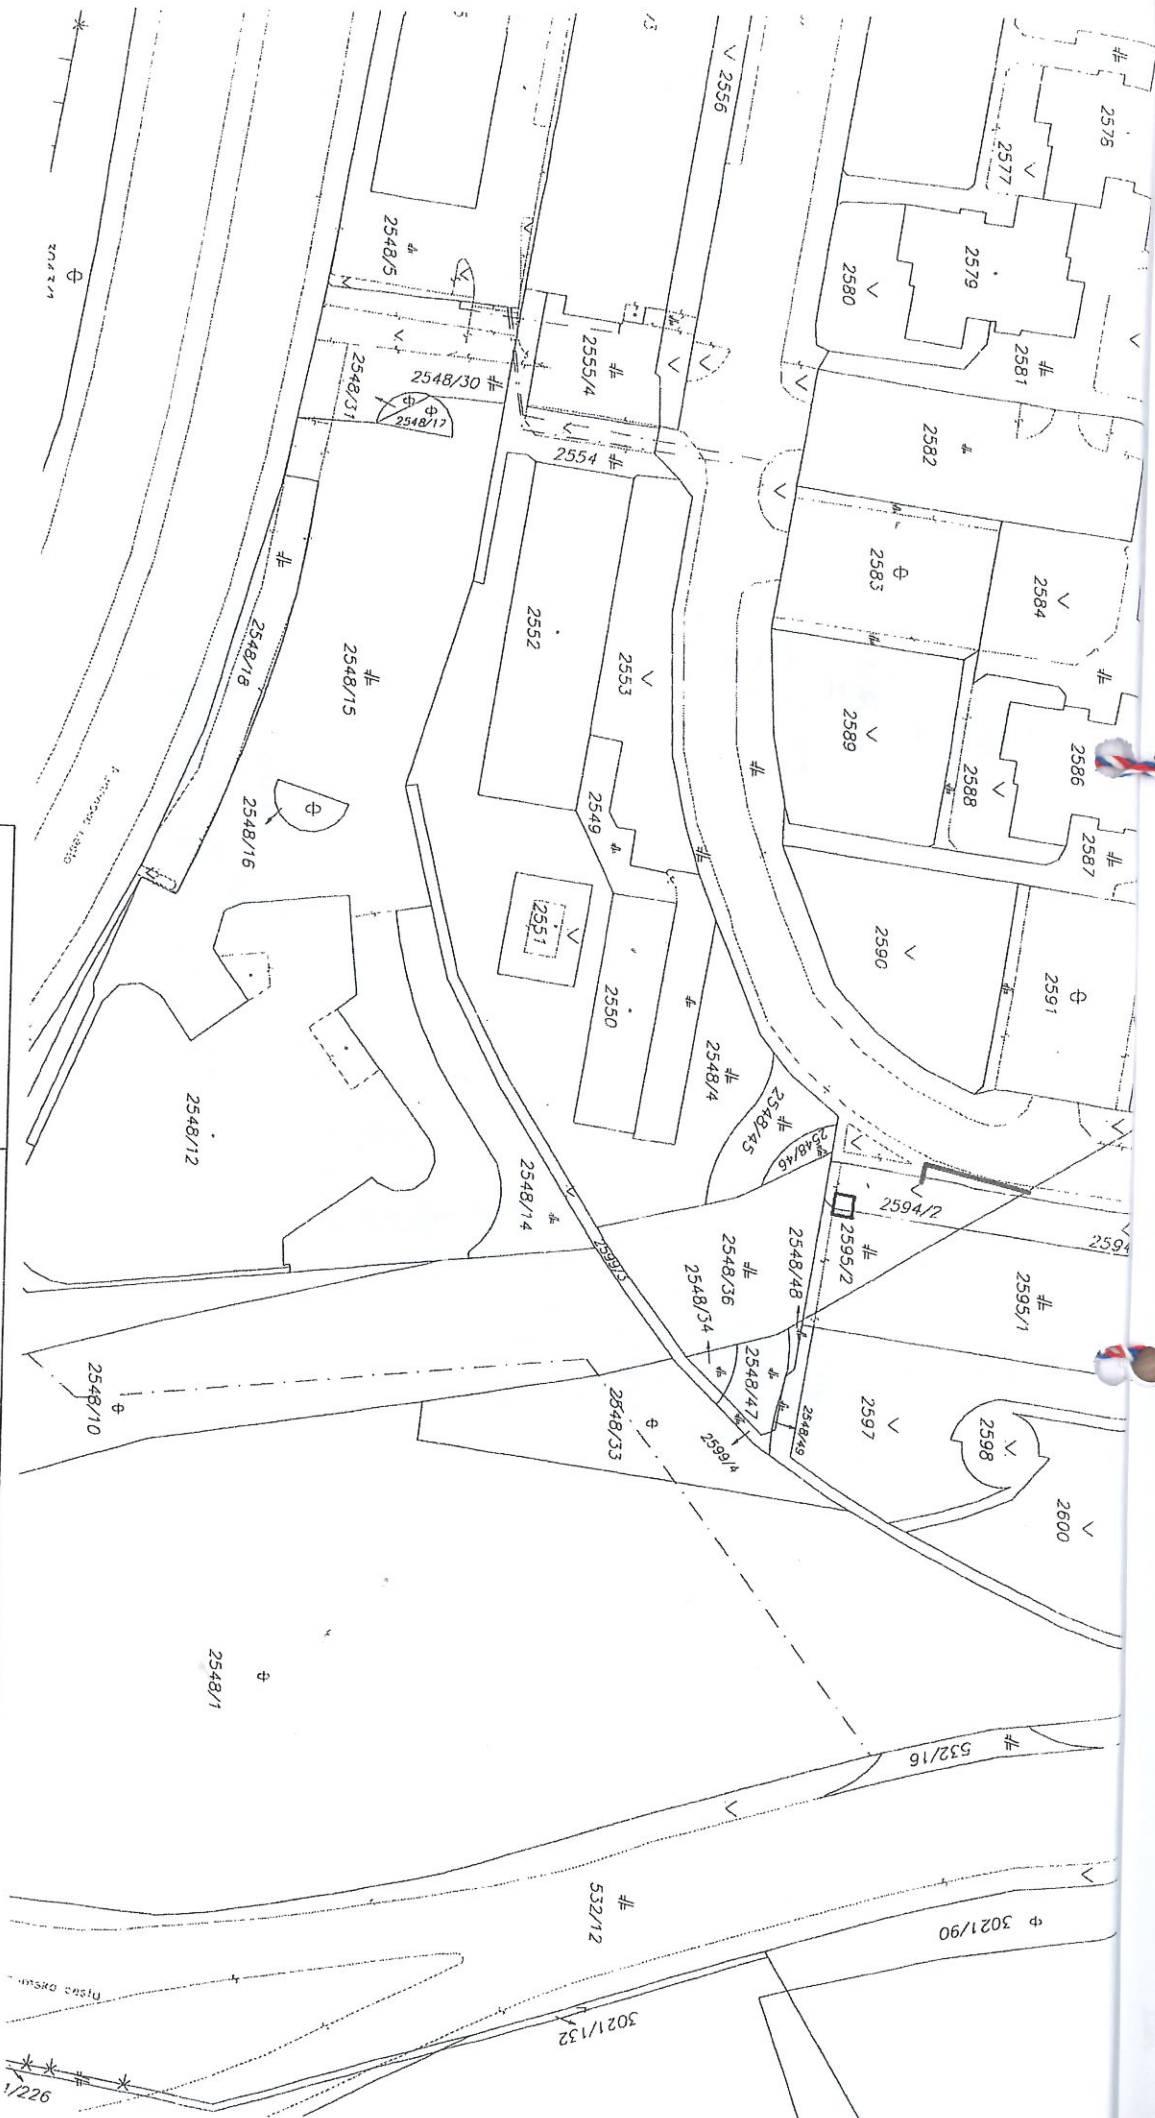

PRÍLOHA č. II-2 SO 04.01 Prekládka NN

Dĺžka prípojky na pozemku H. mesta SR Bratislavy: 18,00 m

Okresný úrad Bratislava katastrálny odbor		Okres Bratislava V	Obec BA-m.č. PETRŽALKA	Kat. územie Petržalka
Číslo zdokazky K1-14717/2017		Vektorová mapa		
KÓPIA KATASTRÁLNEJ MAPY		Mierka 1 : 1000		
na parcelu: --				
Dňa 24.07.2017	Vyhotovil Meno Zsolt Sotákány			

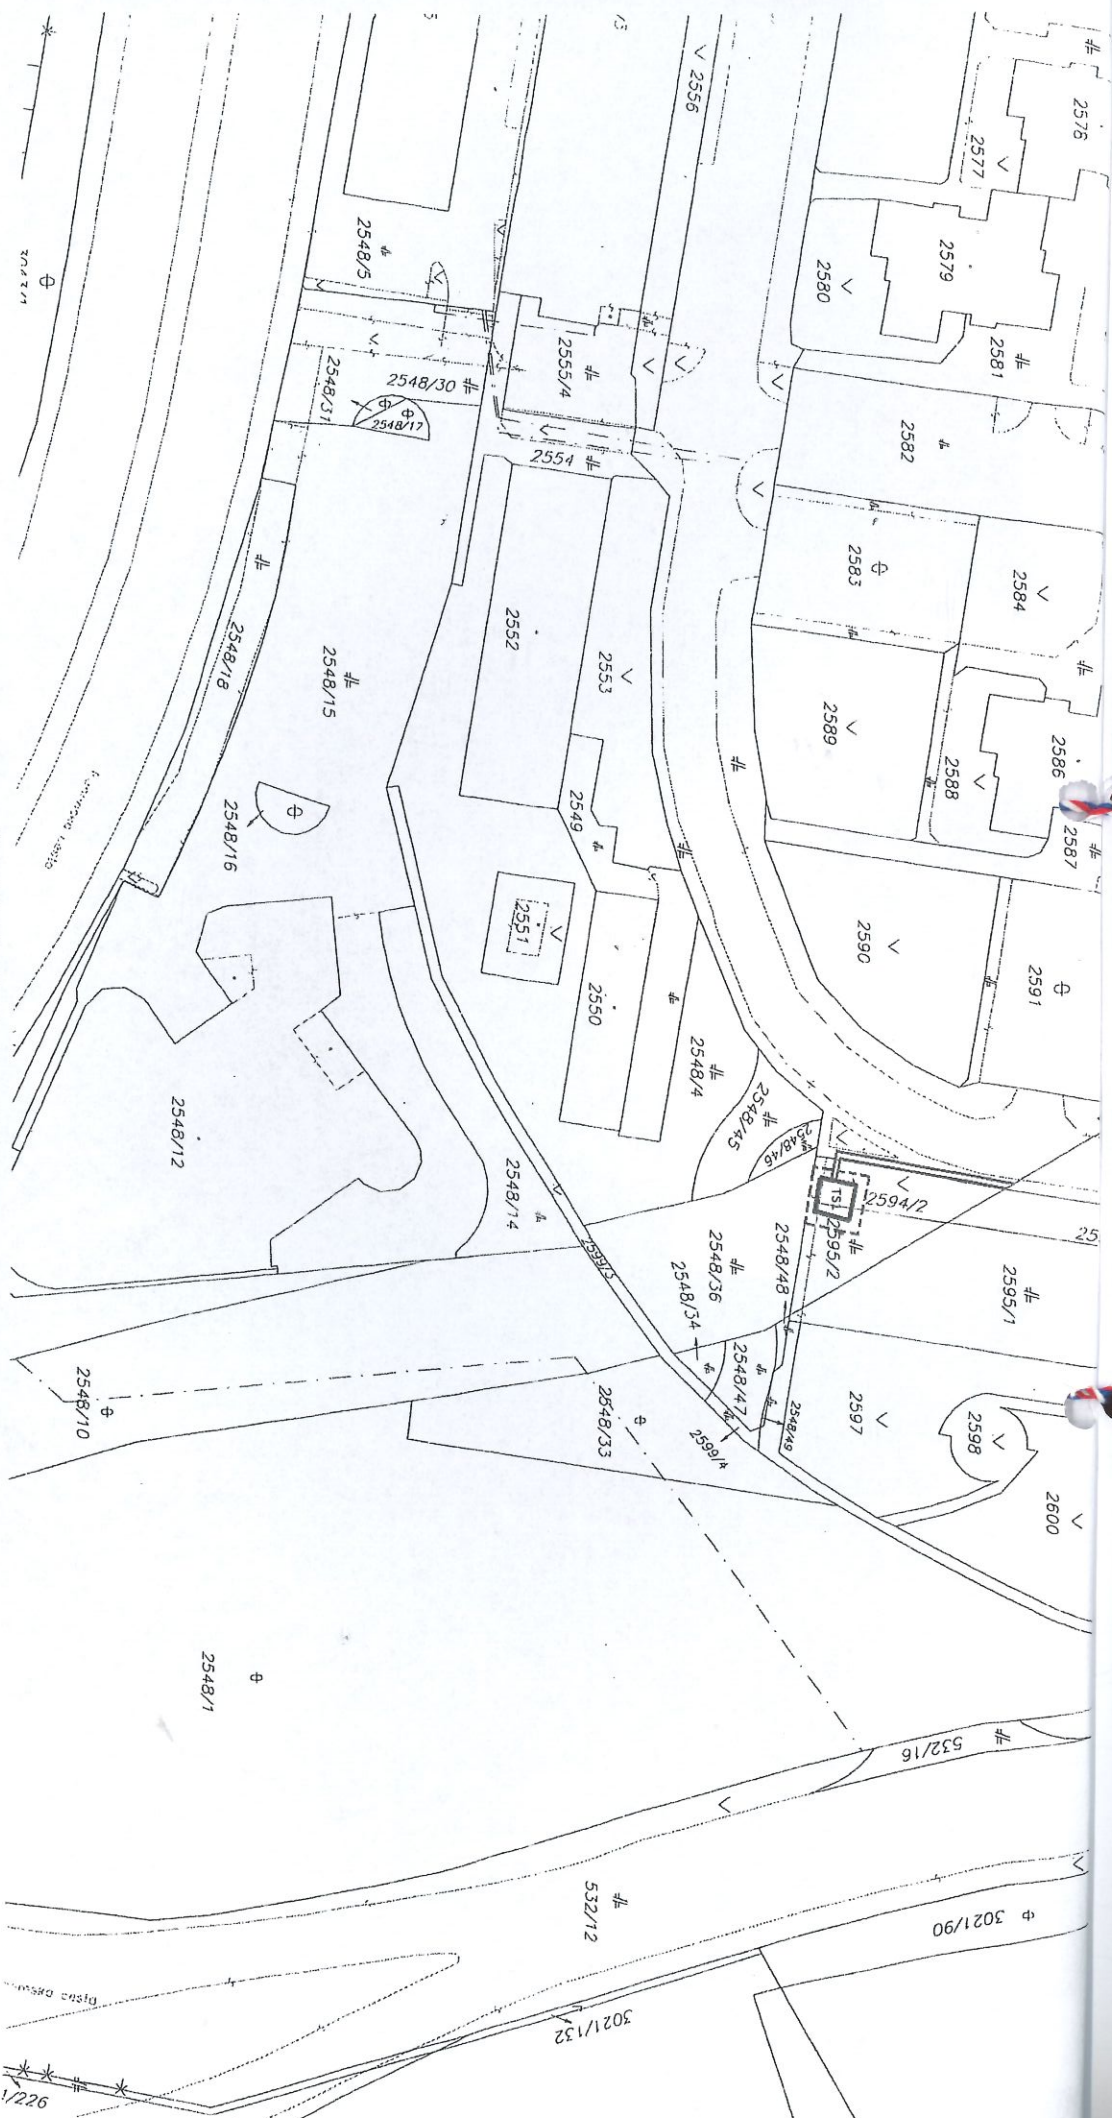

PRÍLOHA č. II-1

SO 03 Prípojka VN

SO 12 - Prekážka VN rozvodu

TS 01 Trafostanica 630KV

Dĺžka prípojky na pozemku Hl. mesta SR Bratislavy: 28,00 m

Dňa 24.07.2017	Meno Zsolt Soták	
Okresný úrad Bratislava katastrálny odbor	Okres Bratislava V	
	Číslo zdokozky K1-14717/2017	Obec BA-m.č. PETRŽALKA
	KÓPIA KATASTRÁLNEJ MAPY na parcelu: --	Vektorová mapa
		Kat. územie Petržalka
		Mierka 1 : 1000
		Miesto podpisu
		Pečiatka o podpis