

V Y K A Z V Y M E R

Doterajší stav		Zmeny		Nový stav	
Číslo parcely	Vymera	Druh pozemku	Diel parcely k	Číslo parcely m ²	Číslo parcely
PK	KN	ha	m ²	ha	m ²
38/1	4346	orná p.		38/1	4346
37	46	zast. pl.		37	46
					4392
<p>Prvý vzťah k stavbe evidovanej na pozemku parc.č. 37 je evidovaný na liste vlastníctva číslo 2481.</p> <p>Zrádaje sa vecné bremeno na priznanie práva uloženia inžinierskych sietí (prípojka vodovodu, vodovodná šachta) a práva vstupu za účelom opravy a údržby inžinierskych sietí cez pozemok parc. č. 38/1 vo vyznačenom rozsahu v prospech vlastníka pozemku a stavby na parc.č. 37.</p> <p>1 - pozemok využívaný pre rastlinnú výrobu, na ktorom sa pestujú obilniny, okopaniny, krmoviny, technické plodiny, zelenina a iné poľnohospodárske plodiny alebo pozemok dočasne nevyužívaný pre rastlinnú výrobu</p> <p>16 - pozemok, na ktorom je postavená budova označená súpisným číslom</p> <p>19 - budova pre šport a na rekreačné účely</p>					
<p>Stav právny je totožný s registrom C KN</p>					
<p>Hlavné mesto SR Bratislava Ivan Krúžlik a manž. Karolína Damborského 6, BA</p>					


Spôsobené v zmysle zákona č. 145/1995 Z.z.

Geometrický plán je podkladom na prvé úkony, keď údaje doterajšieho stavu výkazu výmer sú zhodné s údajmi platných výpisov z katastra nehnuteľností

Kraj: Bratislavský	Okres: Bratislava IV	Obec: Bratislava - m.č. Devín
Kat. územie: Devín	Číslo plánu: 39/2018	Mapový list č. Stupava 2-8/13

Filip Fronc - GEOMBP
 Zemeňmeračská kancelária
 Listšte údolle 77
 841 04 Bratislava
 IČO:40097960
 EL: 0903 844 844
 filip.fronc@gmail.com

Autorizačne overil: _____ Uradne overil: Ing. Monika Vičková		Dňa: 21.3.2018 Miesto: Ing. Viera Froncová
Uradne overené podľa par. 9 zákona NR SR č. 218/1995 Z.z. o geodézii a kartografii		Dňa: 27. MAR. 2018 Číslo: 643/2018

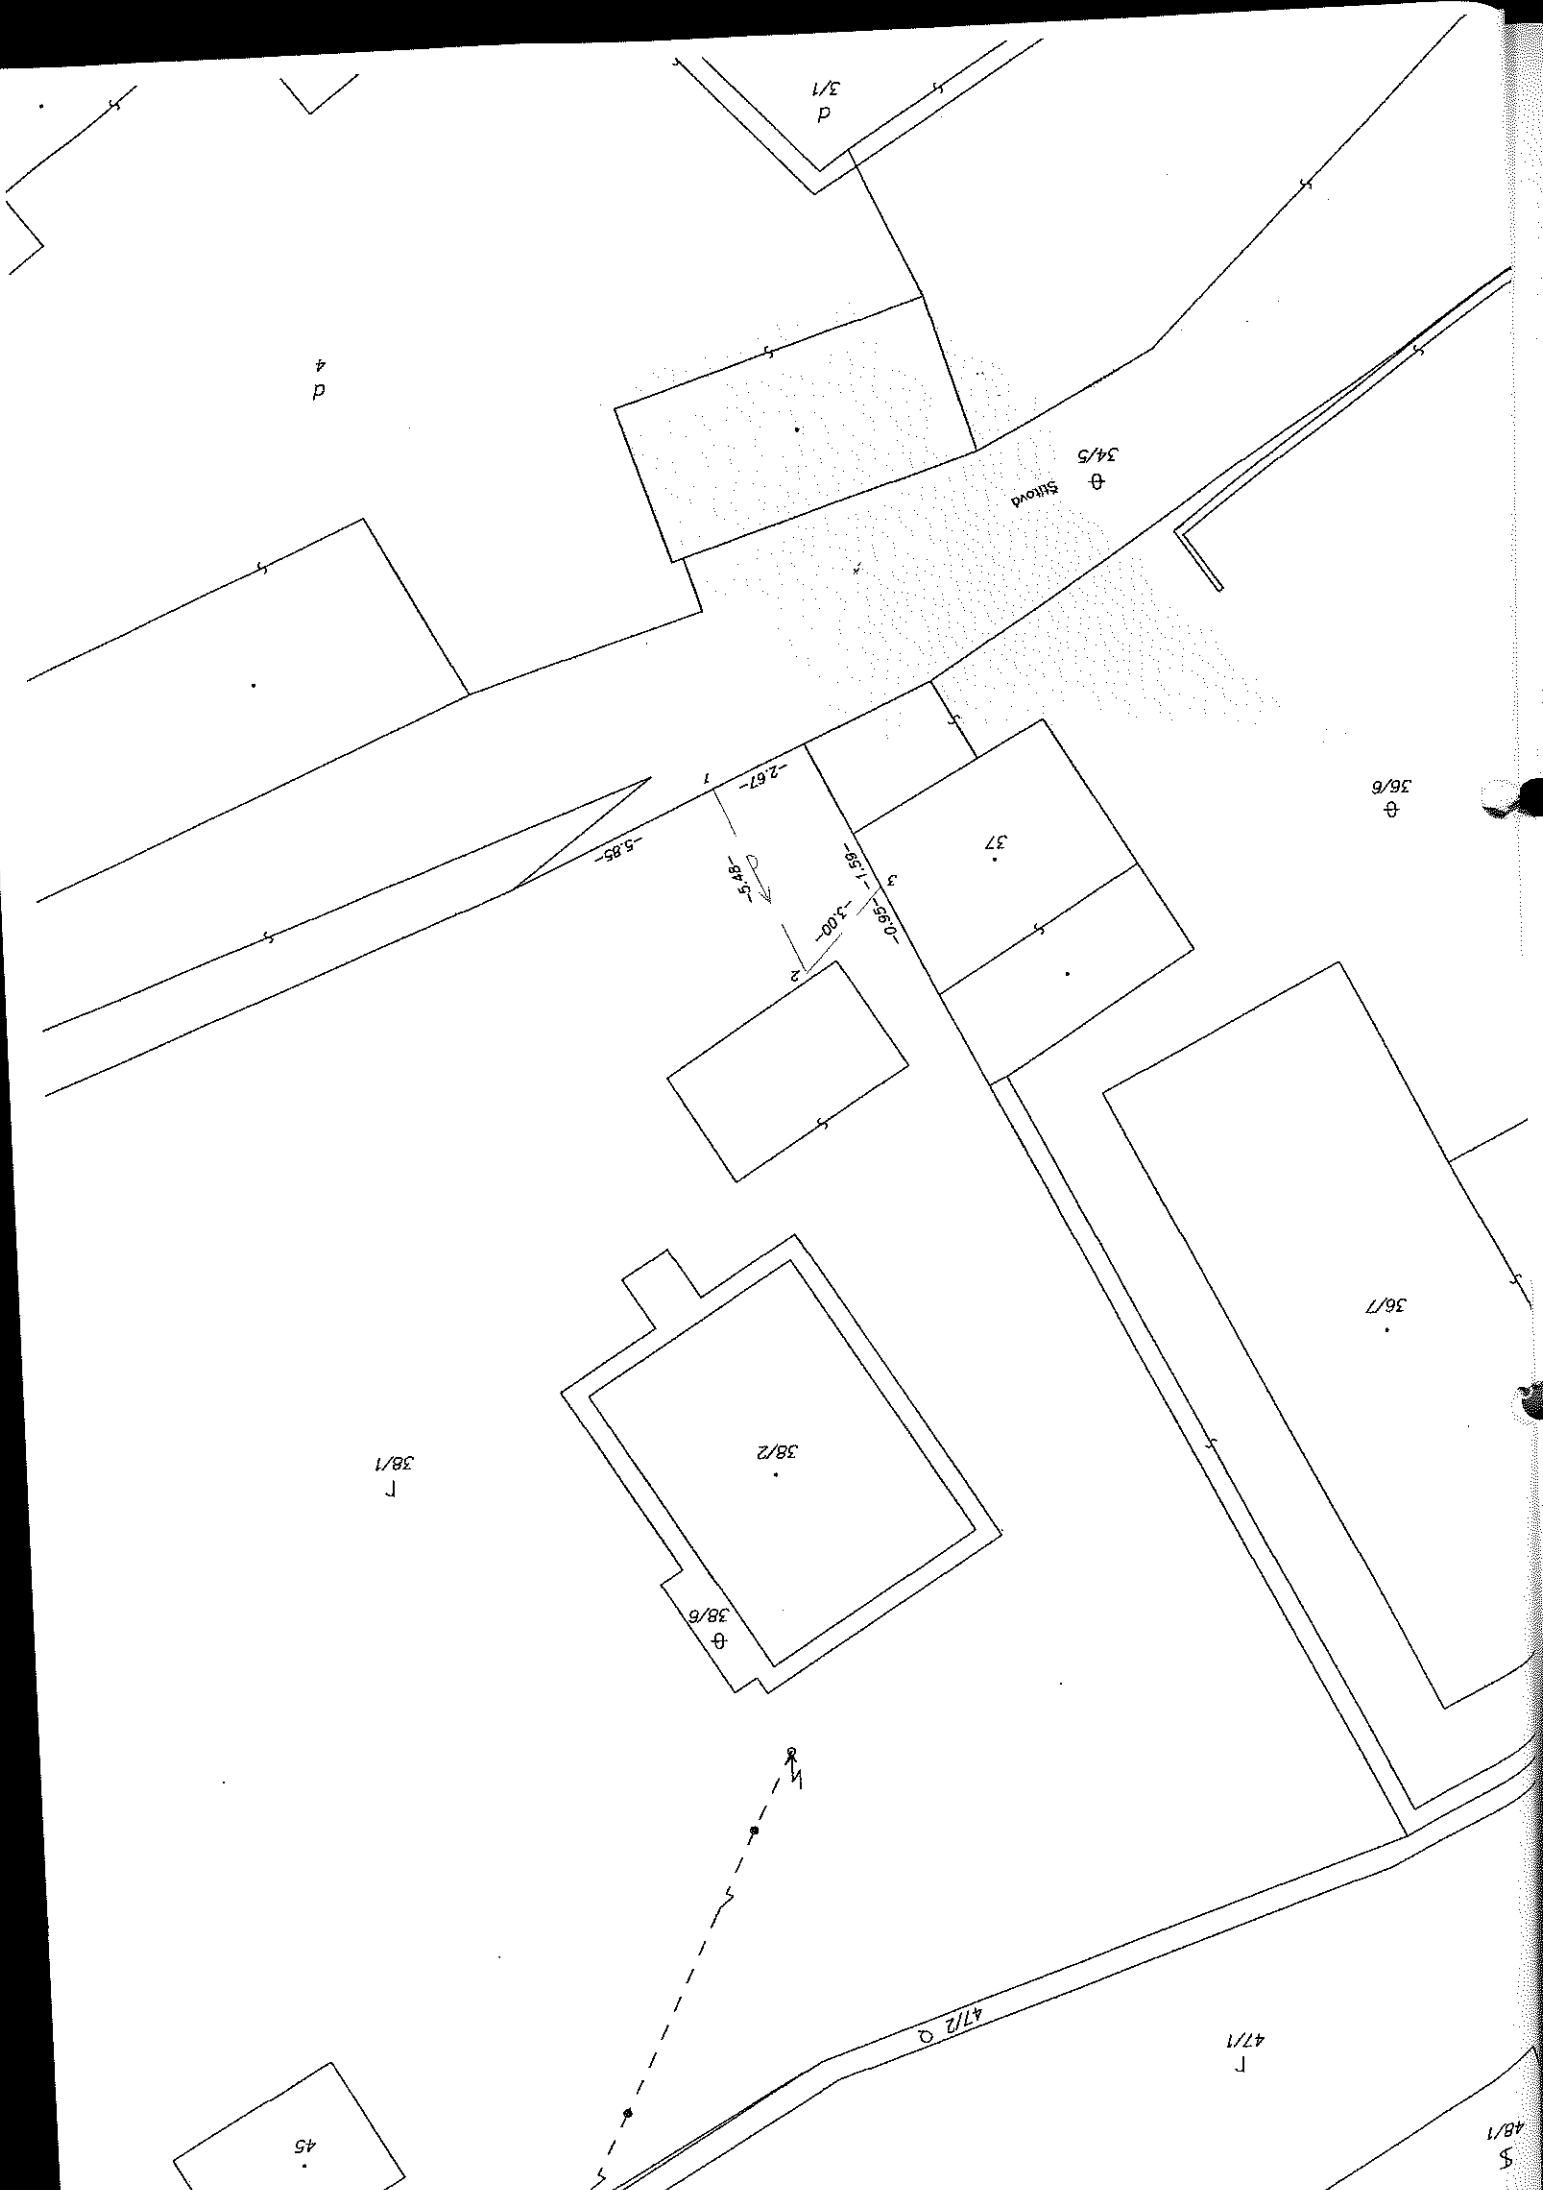

3/1
P

4
P

34/5
⊕ Show

36/6
⊕

37

36/7

38/1
⌋

38/2

38/6
⊕

47/2
○

47/1
⌋

45

48/1
S