
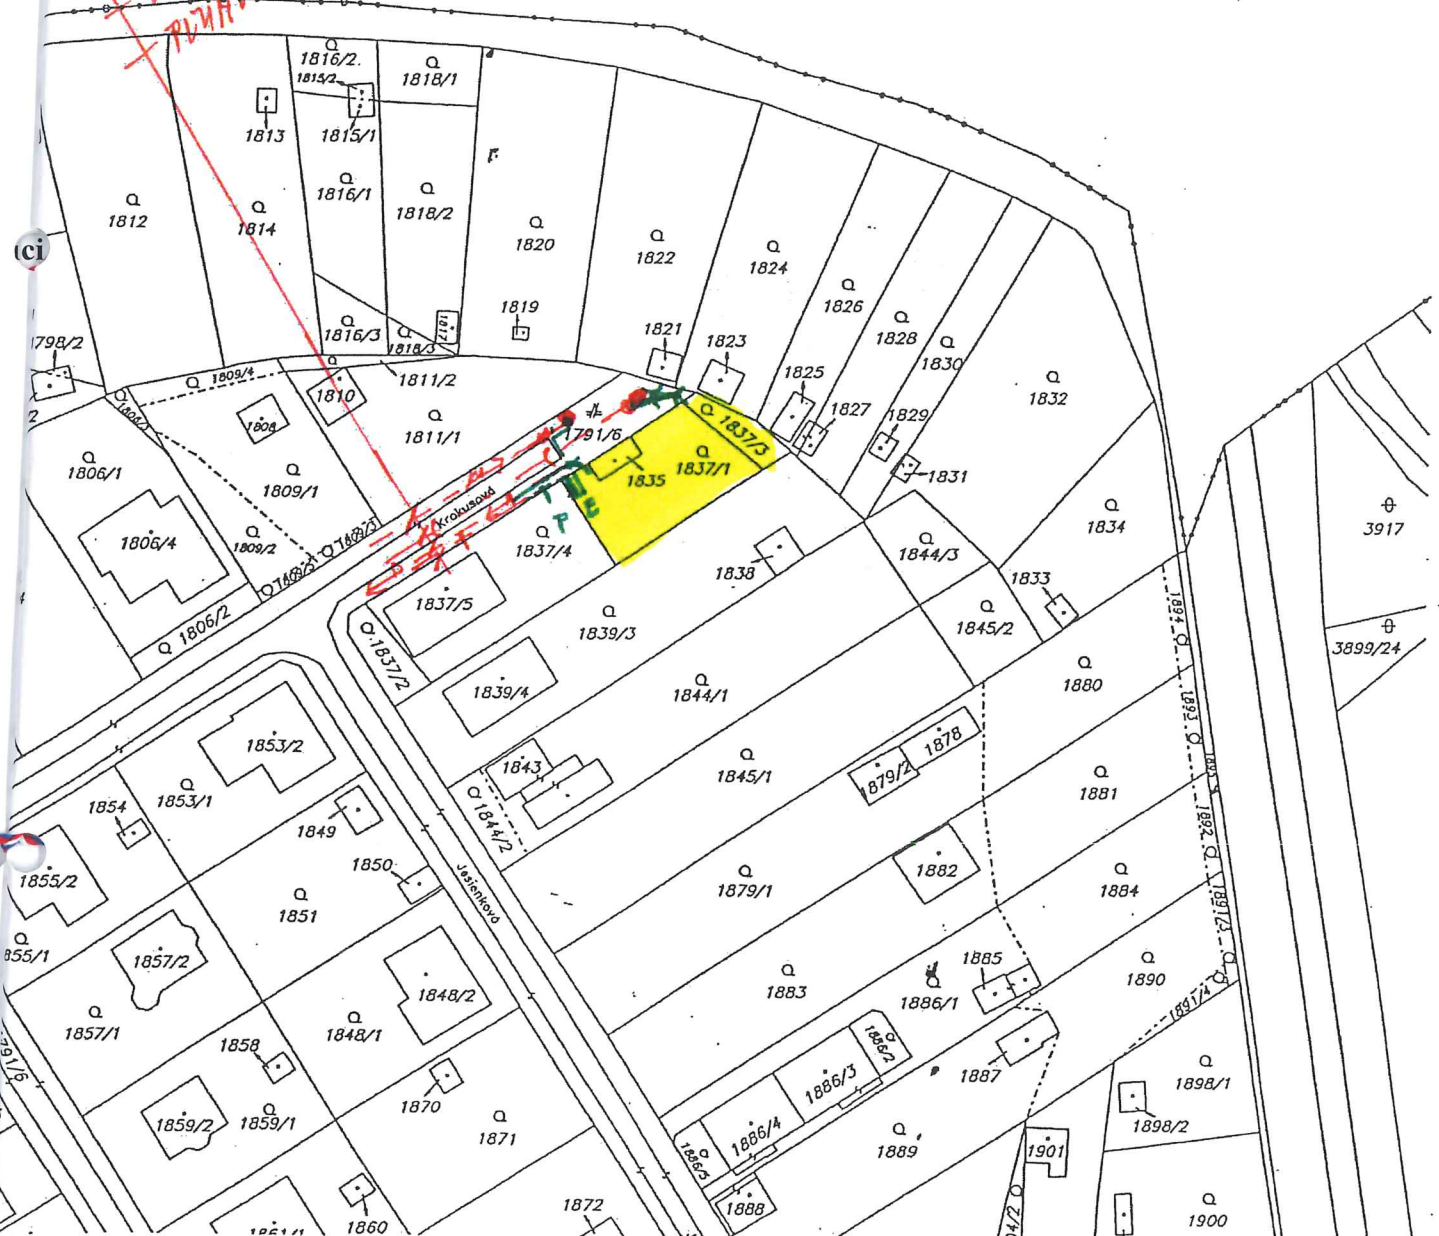


mi  
1  
z.  
on

- ZELENÝ - PRÍROD
- NN
- +- PLYN
- .- ÚVOD
- > KANALIZÁCIA

VEREJNÉ VIEDE  
 NN  
 KANALIZ.  
 ÚVOD  
 PLYN  
 ZSE a.s.  
 ŽVŠ a.s.  
 ŽVŠ a.s.  
 SPP a.s.

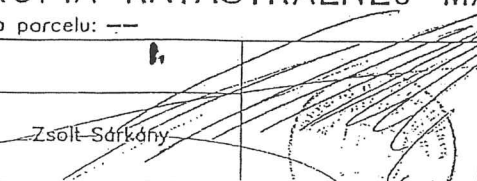

Okresný úrad Bratislava katastrálny odbor	Okres	Bratislava II	Obec	BA-m.č. VRAKUŇA	Kat. územie	Vrakuňa
	Číslo zákazky	K1-22436/2017	Vektorová mapa	Mierka	1 : 1000	
<b>KÓPIA KATASTRÁLNEJ MAPY</b> neoplatné v zmysle zákona č. 145/1995 Z.z.						
Vyhotovil	 Zsolt Sárkönyi					
Dňa	15.11.2017	Meno	Pečiatka a podpis			