


lesni a za nápa
Zmluvné str
rajú proti obsa
mi.

118

emena:

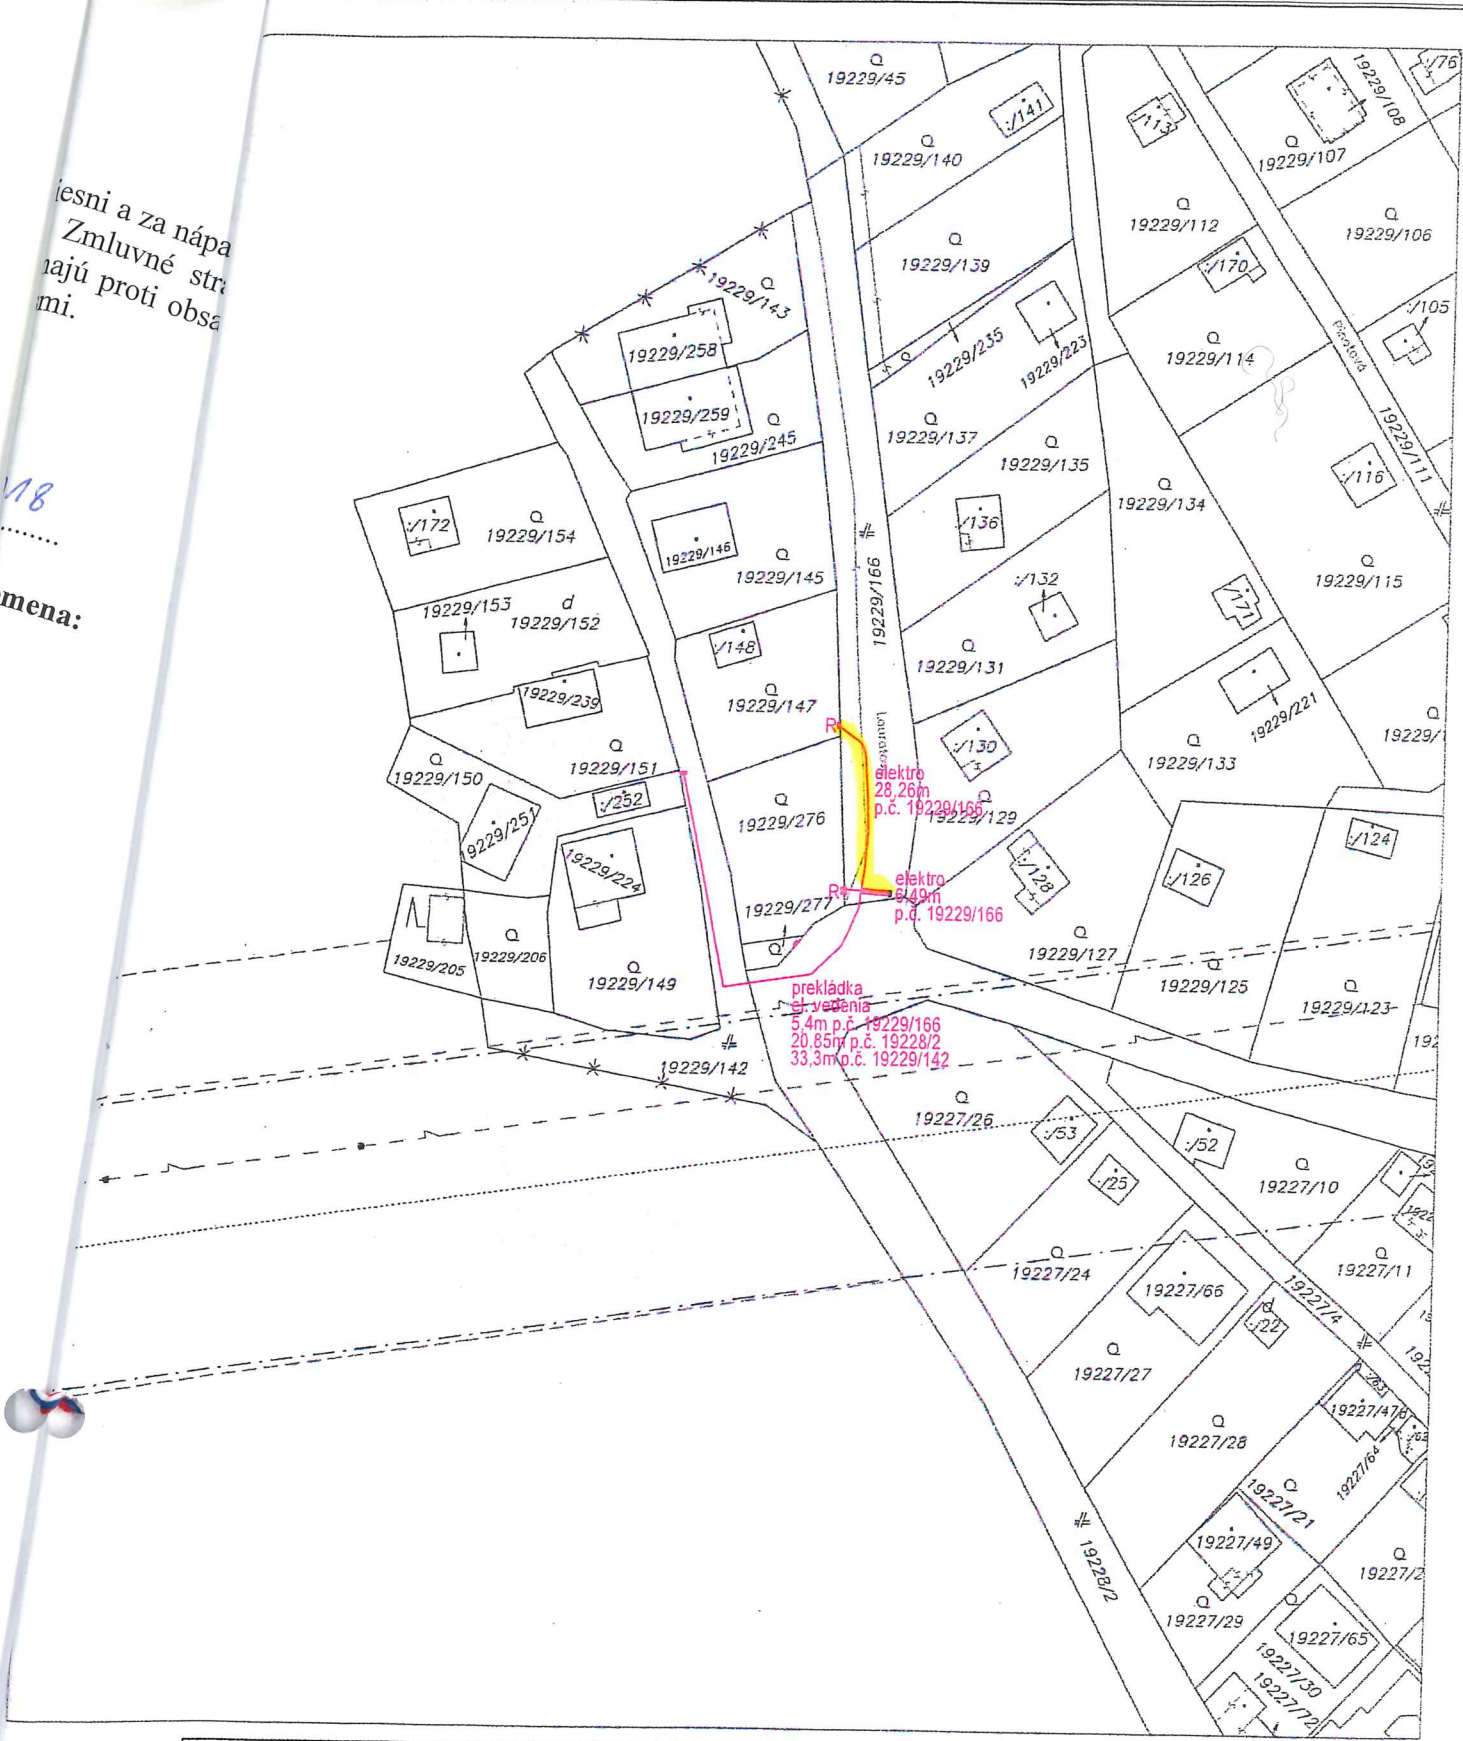

Okresný úrad Bratislava katastrálny odbor	Okres Bratislava III	Obec BA-m.č. NOVÉ MESTO	Kat. územie Vinohrady
	Číslo zákazky 2244/14	Vektorová mapa	Mierka 1 : 1000
	KÓPIA KATASTRÁLNEJ MAPY		
na parcelu: Spoločnosť s ruzným 19229/142			
Vyhotovil PK			
Dňa 16.11.2017	Meno Štefánia Dolnáková		
Pečiatka a podpis			