


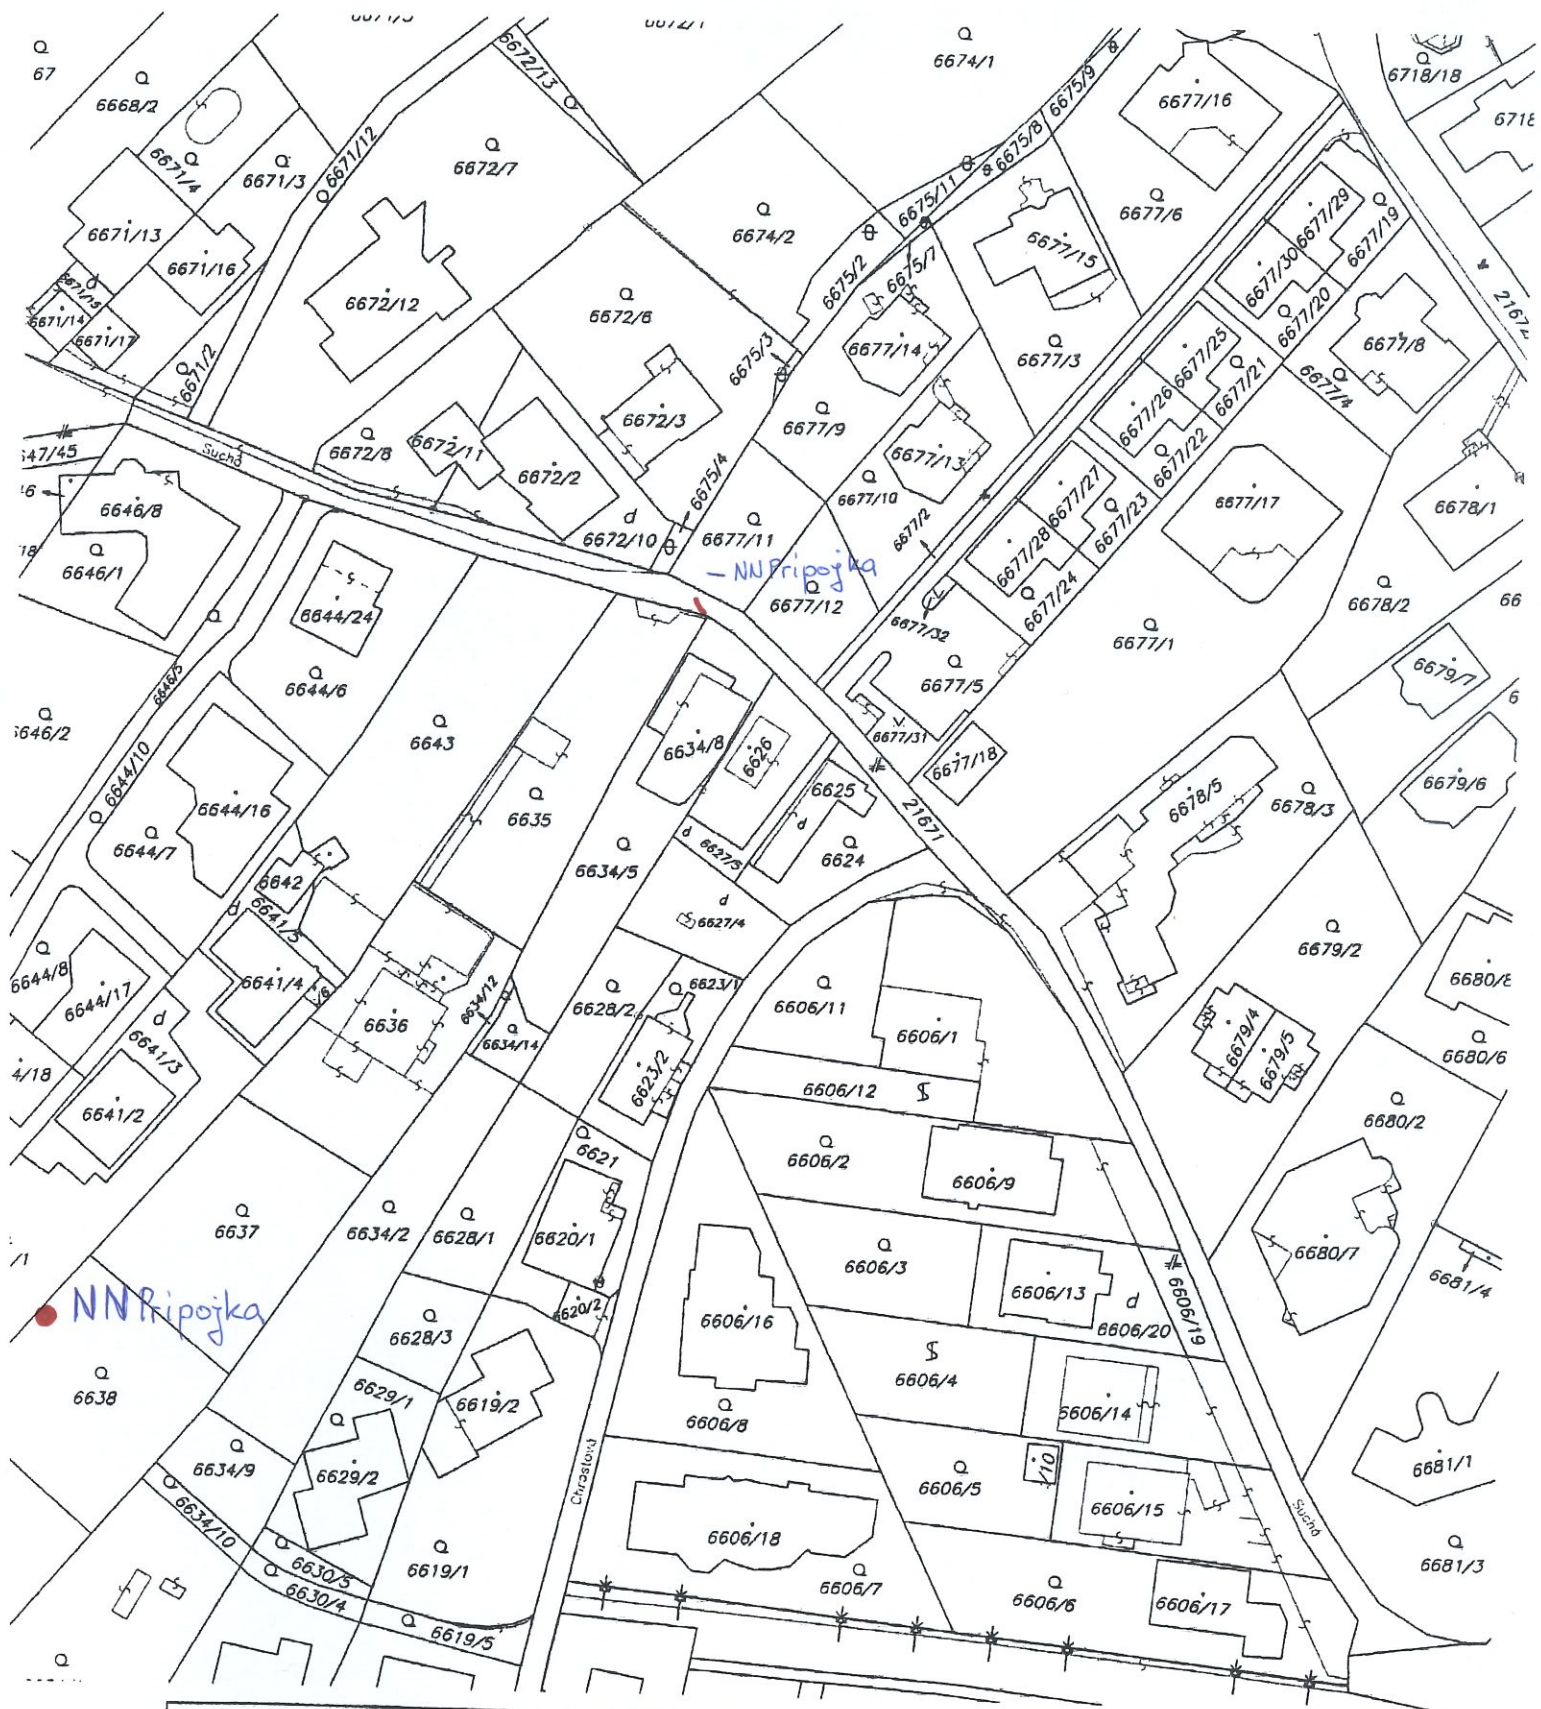

Okresný úrad Bratislava katastrálny odbor	Okres	Bratislava III	Obec	BA-m.č. NOVÉ MESTO	Kat. územie	Vinohrady
	Číslo zákazky	4000/16	Vektorová mapa		Mierka	1 : 1000
	KÓPIA KATASTRÁLNEJ MAPY na parcelu:					
Vyhotožil						
Dňa	03.03.2016	Meno	Silvester Široký			
		Pečiatka a podpis				