


ami
s. 1
z.
kon

ne
ny
nu

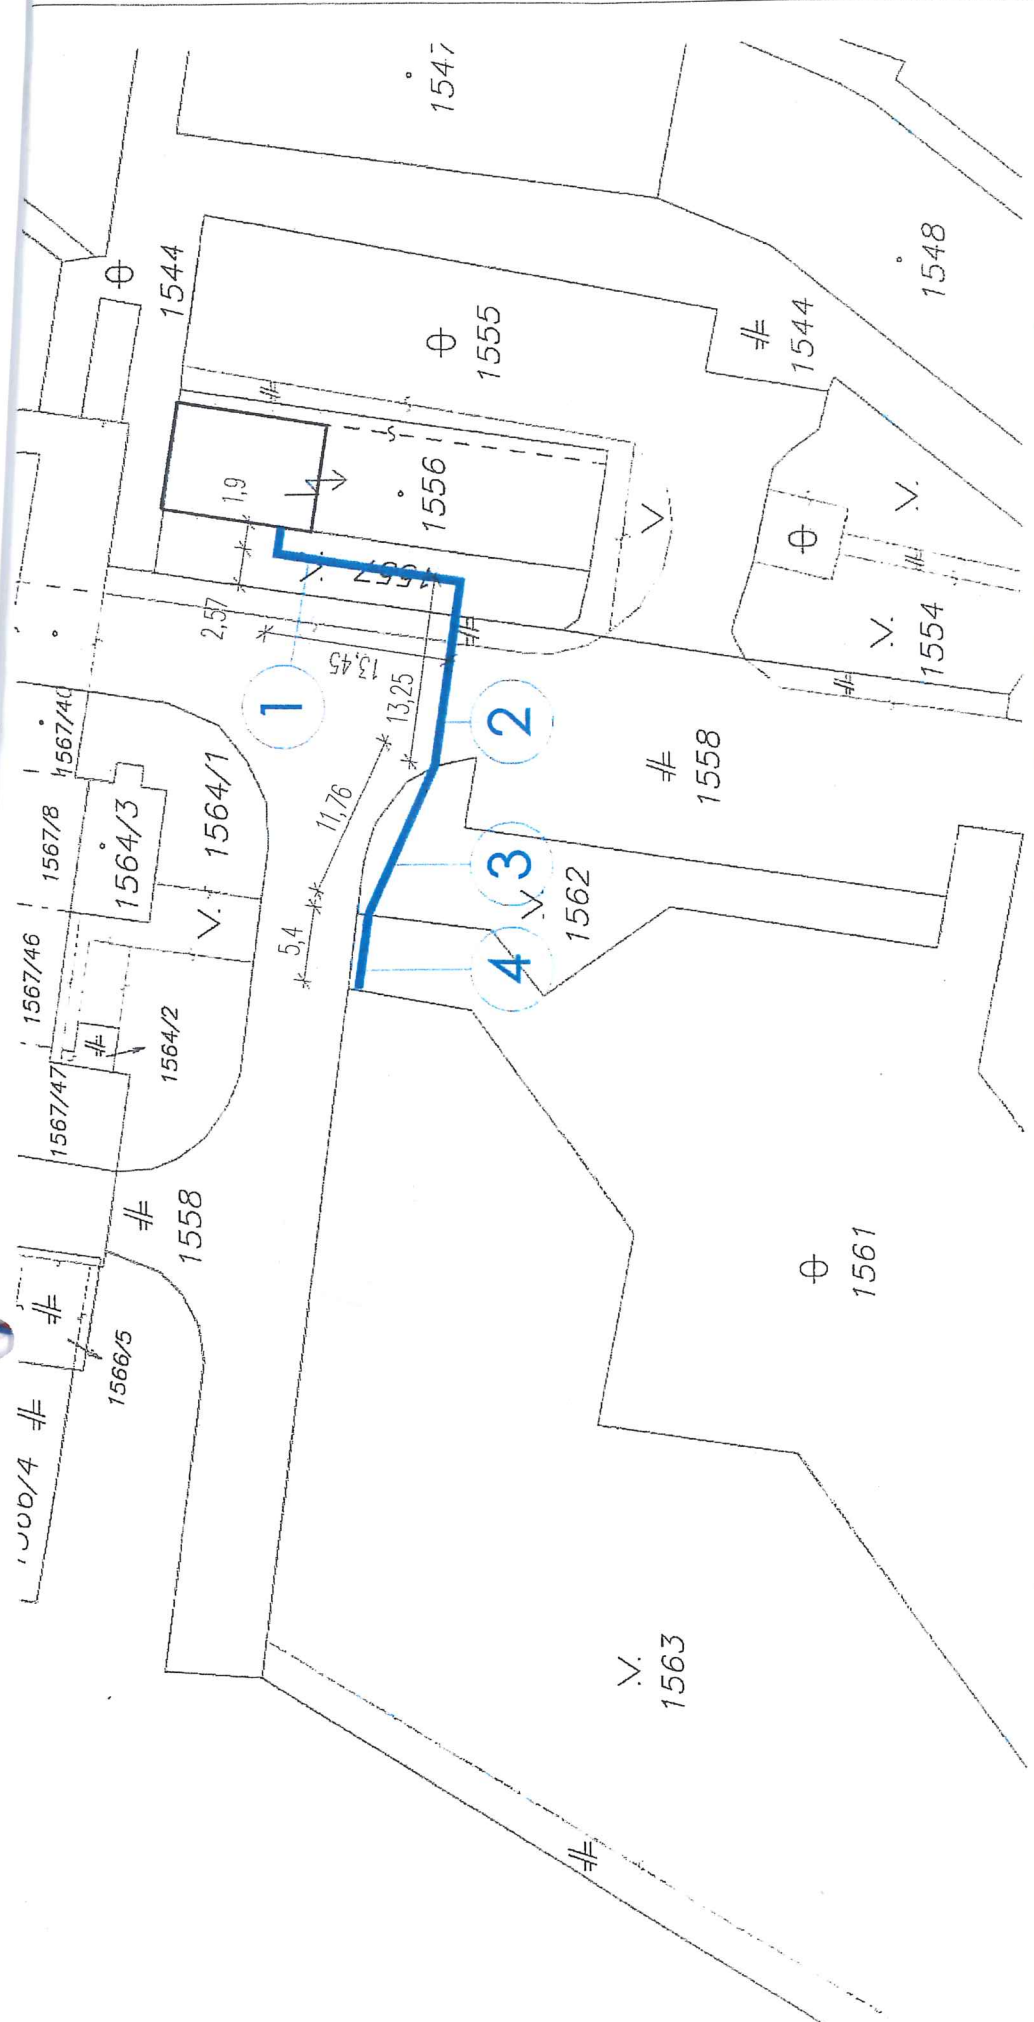

Okresný úrad Bratislava katastrálny odbor	Okres	Bratislava V	Kat. územie	Petržalka
	Číslo zákazky	K1-0000198	Obec	BA-m.č. PETRŽALKA
KÓPIA KATASTRÁLNEJ MAPY na parcelu: --		Vektorová mapa Mierka 1 : 500		
Dňa	04.12.2018	Meno	Silvester Široký	
Vyhotožil		Pečiatka a podpis		

IDENTIFIKÁCIA PARCIEL				
ozn.	parcela	výmera časti parcely	účel zabratia parcely	vlastník parcely
1	1557 (C-KN)	17,92 m	trasovanie elektrickej prípojky	Hlavné mesto Slovenskej republiky Bratislava, Primaciálne námestie 1, Bratislava 814 99
2	1558 (C-KN)	13,25 m	trasovanie elektrickej prípojky	Hlavné mesto Slovenskej republiky Bratislava, Primaciálne námestie 1, Bratislava 814 99
3	1562 (C-KN)	11,76 m	trasovanie elektrickej prípojky	Hlavné mesto Slovenskej republiky Bratislava, Primaciálne námestie 1, Bratislava 814 99
4	1561 (C-KN)	5,40 m	trasovanie elektrickej prípojky	Hlavné mesto Slovenskej republiky Bratislava, Primaciálne námestie 1, Bratislava 814 99