


Suterén

LEGENDA MIESTNOSTI

OZNAČ. MIEST.	NÁZOV MIESTNOSTI	PLOCHA (m ²)	PODLAHA	STĚNY	OKRÁJ	STROP	PODLAHA
P1	KVARTÉR	31,00	KERAM. DLAŽBA	OMIETKA, MALEBA	KAMENNÝ OKRÁJ	OMIETKA, MALEBA	TRAVNÝ POKRYV
P2	KUCHYŇA	21,30	KERAM. DLAŽBA	OMIETKA, MALEBA	KER. OKRÁJ v. 2000mm	OMIETKA, MALEBA	
P3	CHODBA	4,10	KERAM. DLAŽBA	OMIETKA, MALEBA		OMIETKA, MALEBA	
P4	ŠATŔA PERSONÁL	2,25	KERAM. DLAŽBA	OMIETKA, MALEBA	KER. OKRÁJ v. 2000mm	OMIETKA, MALEBA	
P5	WC + UPRAVŔOVANIE PERSONÁL	2,87	KERAM. DLAŽBA	OMIETKA, MALEBA	KER. OKRÁJ v. 2000mm	OMIETKA, MALEBA	
P6	SCHODISKO	3,10	KERAM. DLAŽBA	OMIETKA, MALEBA	KAMENNÝ OKRÁJ	OMIETKA, MALEBA	

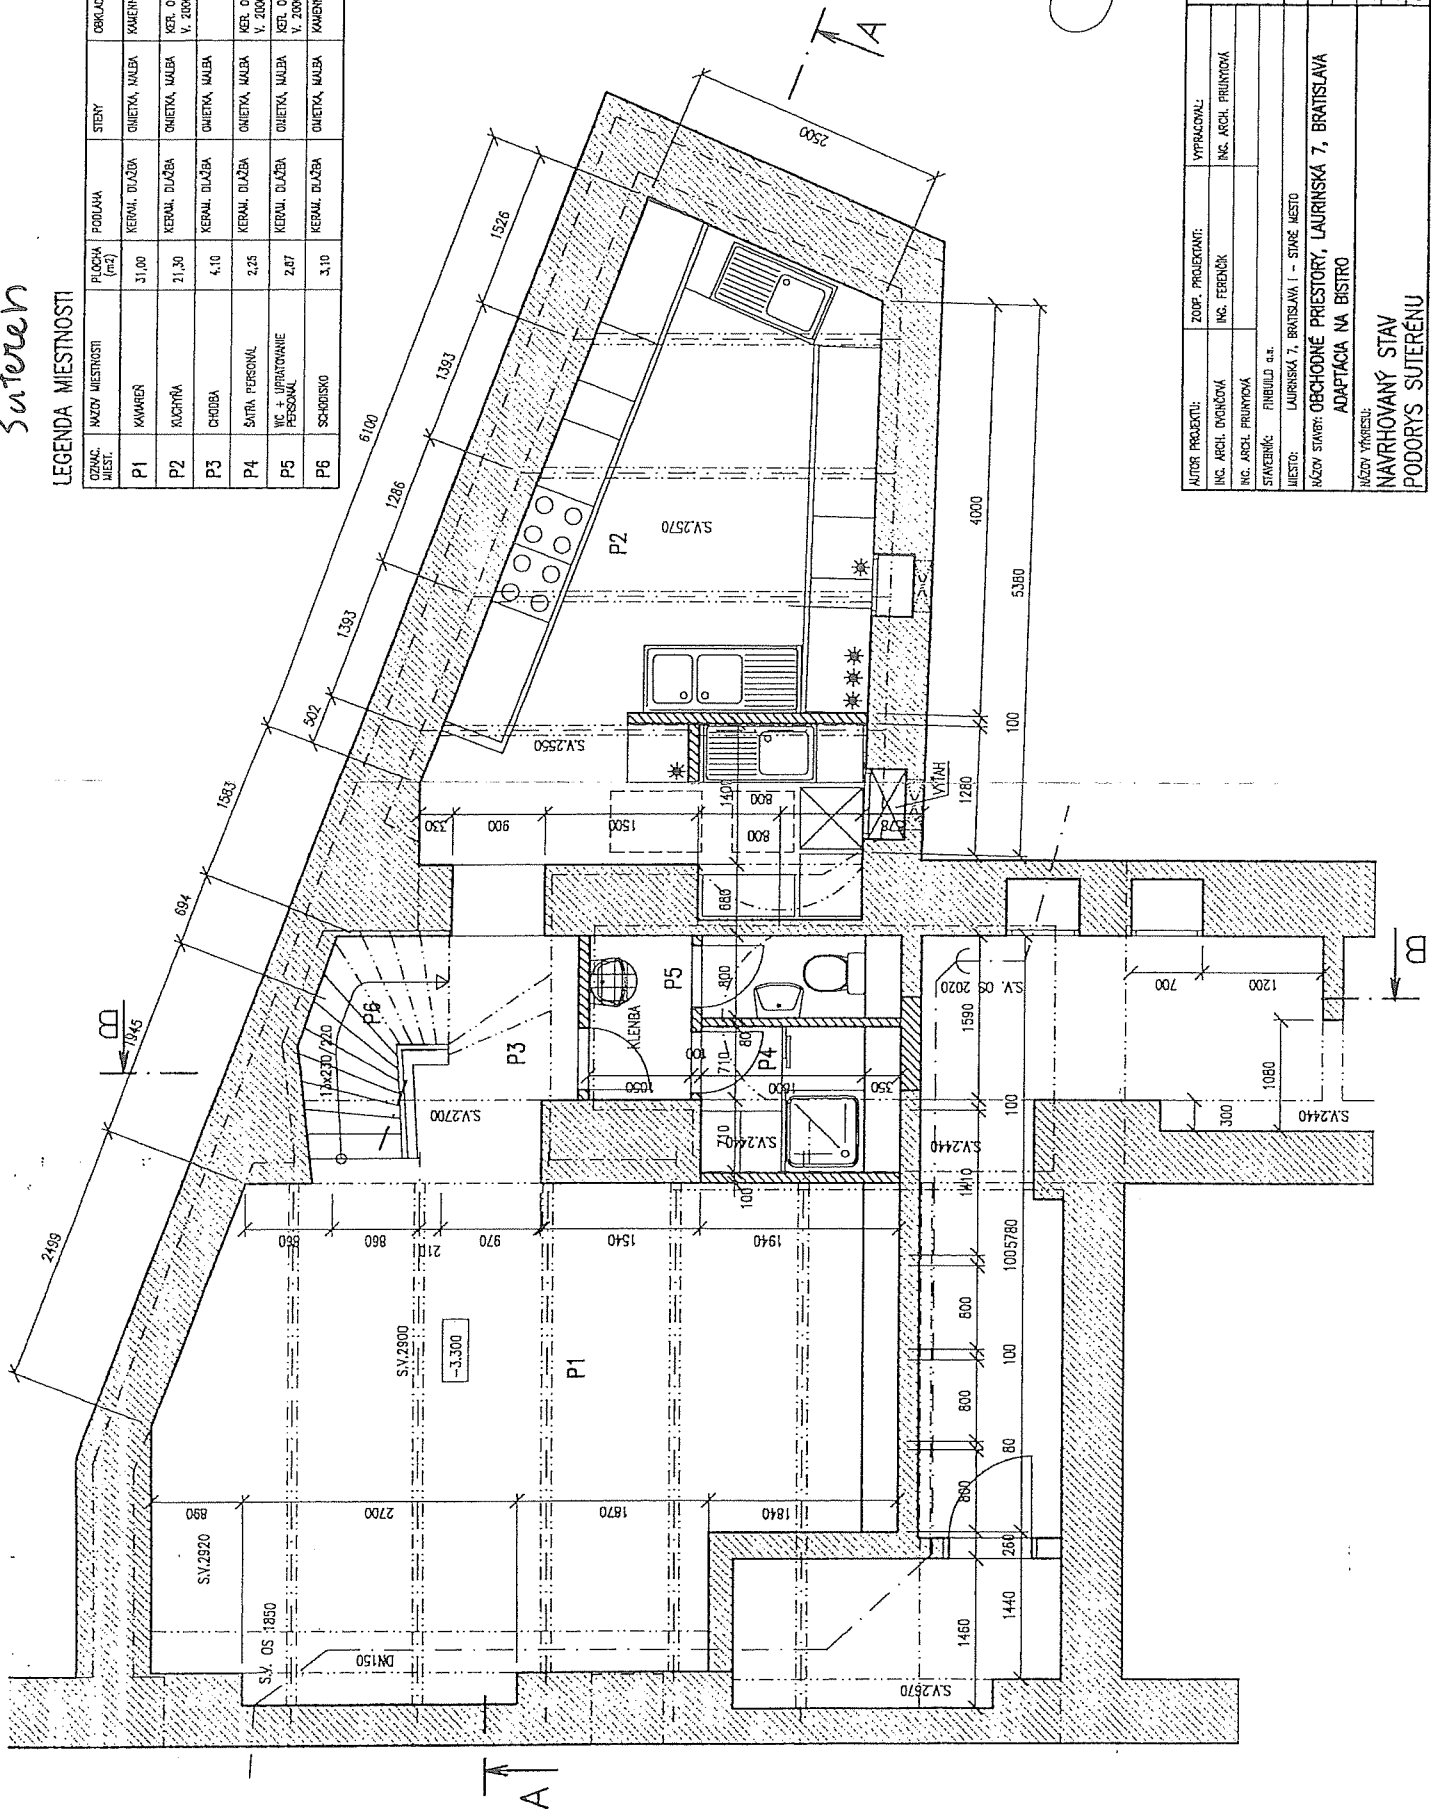


AUTORS PROJEKTU:	ZOUP. PROJEKTANTI:	VYPRÁVČOVÁ:
ING. ARCH. DVONČOVÁ	ING. FERENCÍK	ING. ARCH. PRUNTOVÁ
ING. ARCH. PRUNTOVÁ		
STAVEBNÍČ: FINBUILD a.s.		
MIESTO:	LAURINSKÁ 7, BRATISLAVA I. - STARÉ MESTO	
NÁZOV STAVBY:	ORCHODNÉ PRIESTORY, LAURINSKÁ 7, BRATISLAVA	
NÁZOV VÝKRESU:	ADAPTÁCIA NA BISTRO	
NAVHOVANÝ STAV		
PODORYS SUITERÉNU		
STUPEŇ:	PROJEKT SP - ZÁJMA	
DÁTUM:	12/2001	
MIERKA:	1 : 50	
PODÍL:	2,14	
PROFESIA:	ARCHITEKTURA	
ČÍSLO VÝKRESU:	011 A	

prízemie

LEGENDA MIESTNOSTI

OTRAC. MIEST.	NAZOV MIESTNOSTI	PLOCHA (m ²)	PODLAHA	STĚNY	OBKLAD	STROP	POZNÁMKA
01	KVARTÉR	41,01	KERAM. DLAŽBA KAM. DLAŽBA	OMIETKA, MALBA	KAMENNÝ OBKLAD	OMIETKA, MALBA DREV. TRÁM, PODKL.	V. OBKL. 1200 MM
02	KAVARĚN	18,41	KERAM. DLAŽBA KAM. DLAŽBA	OMIETKA, MALBA	KAMENNÝ OBKLAD	OMIETKA, MALBA DREV. TRÁM, PODKL.	V. OBKL. 1200 MM
03	BAR	5,86	KERAM. DLAŽBA	OMIETKA, MALBA	DREVENÝ OBKLAD	OMIETKA, MALBA DREV. PODKL.	V. OBKL. 1200 MM
04	BAR	4,98	KERAM. DLAŽBA	OMIETKA, MALBA	DREVENÝ OBKLAD	OMIETKA, MALBA DREV. PODKL.	V. OBKL. 1200 MM
05	SKLAD	2,18	KERAM. DLAŽBA	OMIETKA, MALBA	KER. OBKLAD v. 1500mm	OMIETKA, MALBA	
06	SKLAD	1,78	KERAM. DLAŽBA	OMIETKA, MALBA	KER. OBKLAD v. 1500mm	OMIETKA, MALBA	
07	CHOZBA	5,50	KERAM. DLAŽBA	OMIETKA, MALBA	KER. OBKLAD v. 1500mm	OMIETKA, MALBA	
08	SCHOOSKO	3,81	KOTOVÉ	OMIETKA, MALBA	SESEVENÝ OBKLAD KERAM. OBKLAD	OMIETKA, MALBA	

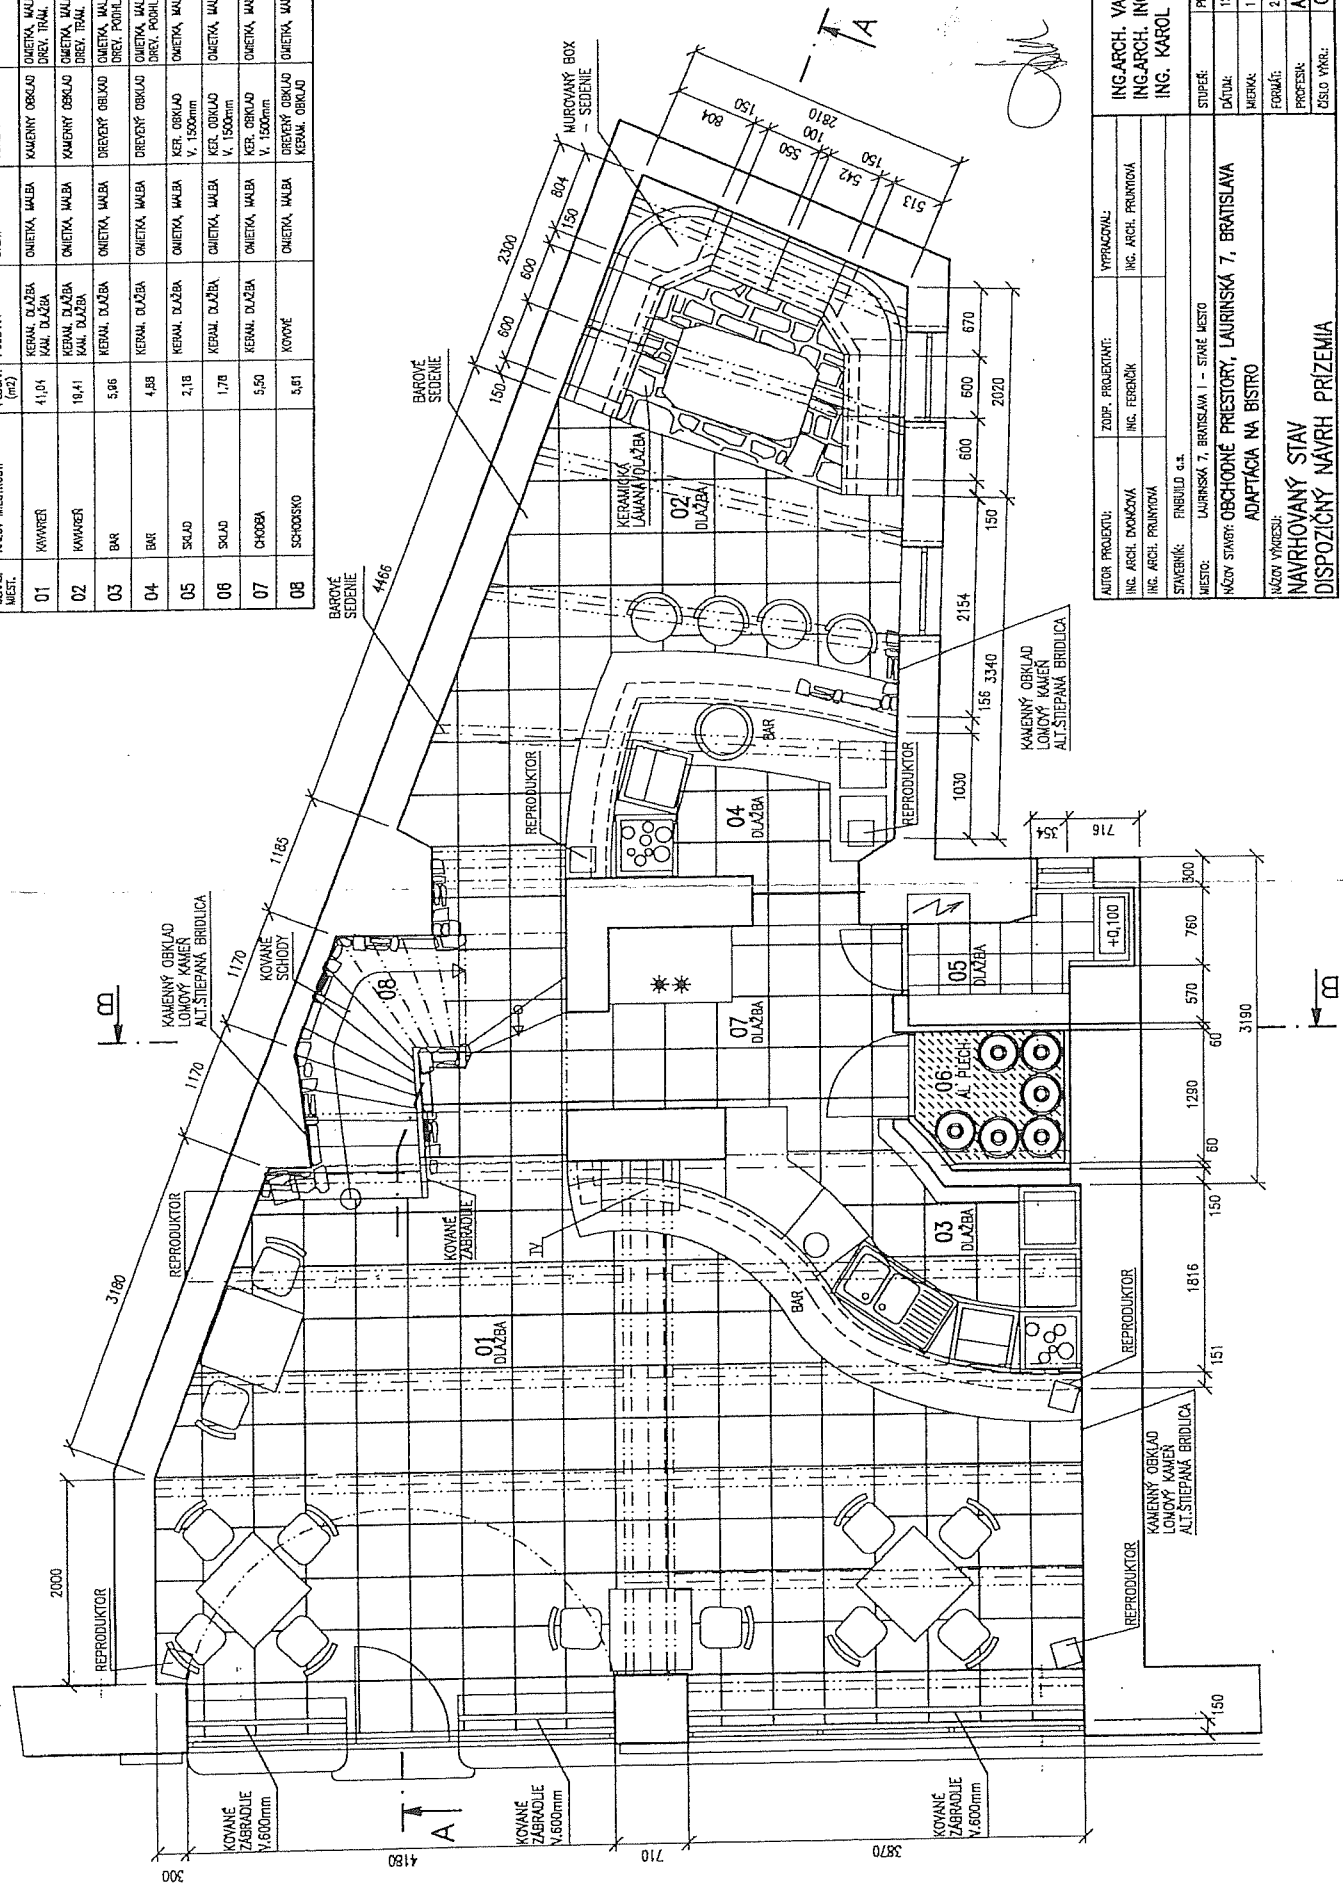


AUTOR PROJEKTU:	ZODP. PROJEKTANT:	VYPRACOVÁV:
ING. ARCH. DVORNČOVÁ	ING. FERENCĚK	ING. ARCH. PRUNČOVÁ
ING. ARCH. PRUNČOVÁ		
STAVEBNÍK:	FINBULO s.r.l.	
MIESTO:	LAURINSKÁ 7, BRATISLAVA I - STARÉ MESTO	
NAZOV STAVBY:	OBCHODNÉ PRIESTORY, LAURINSKÁ 7, BRATISLAVA	
ADAPTÁCIA NA BISTRO		
NAZOV VÝKRESU:	NAVRHOVANÝ STAV	
DISPOZIČNÝ NAVRĚ PRÍZEMIA		
STUPEŇ:	PROJEKT SP - ŽAĤNA	
DÁTUM:	12/2021	
MIERKA:	1 : 50	
FORMÁT:	2 A4	
PROFESS:	ARCHITEKTURA	
ČÍSLO VÝRĚ:	018 A	

A.P.

LEGENDA MIESTNOSTI

ČÍSLO MIESTNOSTI	NÁZOV MIESTNOSTI	PLOCHA (m ²)	PODLAHA	STĚRY	OKNO	STROP	POZNÁMKA
11	SCHODISKO	6,41	CELOKOVNĚ	KAMENNÝ OKLAD KER. OKLAD		OMIETKA, MALBA	OMIETKA, MALBA DREV. TRÁM, PODHL.
12	KAVARĚN	38,50	KERAMICKÁ DLAŽBA	OMIETKA, MALBA	KAMENNÝ OKLAD	OMIETKA, MALBA	OMIETKA, MALBA DREV. TRÁM, PODHL.
13	TOILETY	8,91	KERAMICKÁ DLAŽBA	OMIETKA, MALBA	KER. OKLAD	OMIETKA, MALBA	OMIETKA, MALBA DREV. TRÁM, PODHL.
14	LUPTRAVU	3,68		OMIETKA, MALBA	KER. OKLAD V. 2000mm	OMIETKA, MALBA	OMIETKA, MALBA DREV. TRÁM, PODHL.

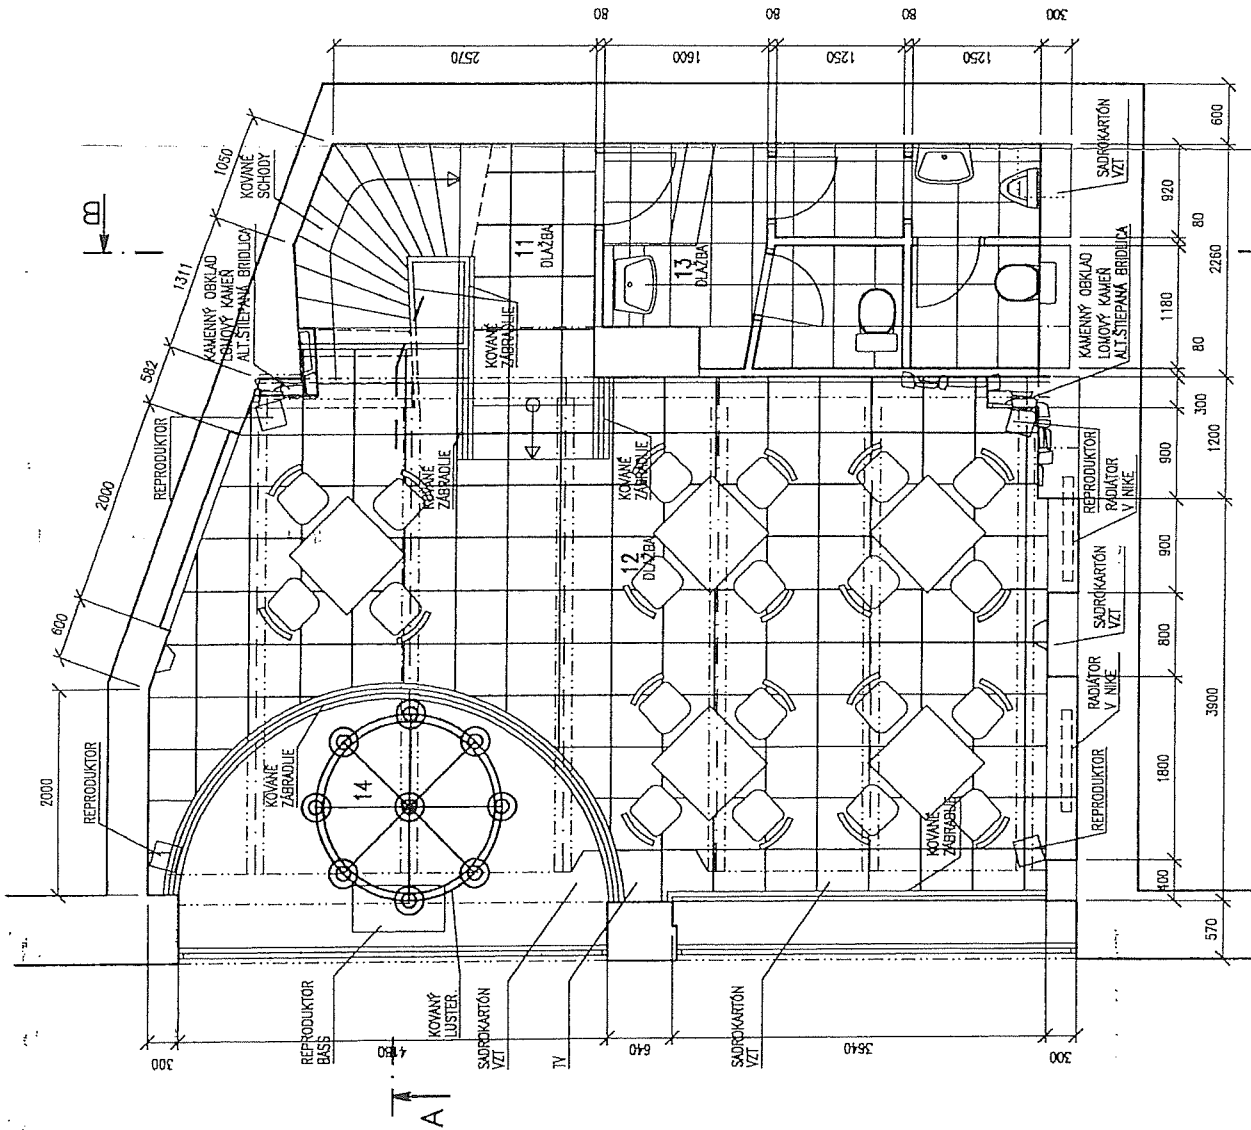

!!!IROZMERY KONTROLOVAŤ NA STAVBE!!!

AUTOR PROJEKTU: ING. ARCH. DVORNÍKOVÁ	ZODP. PROJEKTOVI: ING. FERENCÍK	VYPRACOVÁV: ING. ARCH. PRUNTOVÁ	ING-ARCH. VANDA DVORNÍKOVÁ ING-ARCH. INGRID PRUNTOVÁ ING. KAROL FERENCÍK
STAVENISKÁ: FIBUILD 04.	MIESTO: LAURINSKÁ 7, BRATISLAVA I - STARE MESTO	STUŽNÝ: PROJEKT SP - ZÁMBA	
NÁZOV PRÁCEJ: NAVRHOVANÝ STAV DISPOZIČNÝ NÁVRH POSCHODIA	NÁZOV STAVBY: OBCHODNÉ PRIESTORY, LAURINSKÁ 7, BRATISLAVA ADAPTAČNÁ NA BISTRO	DÁTUM: 12/2001	
		MIERKA: 1 : 50	
		FORMÁT: 2 A4	
		PROCESA: ARCHITEKTÚRA	
		ČÍSLO VÝR.:	019 A