

ĽE NA POZEMKoch MESTA BRATISLAVA:

IN PRIPOJKY NAYY-J 4x95 NA POZEMKU MESTA BRATISLAVA (p.č. 4982/1) - 15,4 m

SLABOPRÚDOVEJ PRIPOJKY- TCPKPFL 10XN0,4+2xHDPE43 NA POZEMKU MESTA BRATISLAVA (p.č. 4982/1) - 8,8 m


NŠTRUKCIA VODOVODNEJ PRÍPOJKY V PÔVODNEJ TRASE NA POZEMKU MESTA BRATISLAVA (p.č. 4982/1) - 8,7 m

STL PRÍPOJKY PLYNU D40 LPE NA POZEMKU MESTA BRATISLAVA (p.č. 4982/1) - 11,3 m

ŠTĽ AREÁLOVEJ SPLAŠKOVEJ KANALIZÁCIE, POTRUBIE D 160 NA POZEMKU MESTA BRATISLAVA (p.č. 6549) - 1,5 m

ŠTĽ AREÁLOVEJ SPLAŠKOVEJ KANALIZÁCIE, POTRUBIE D 160 NA POZEMKU MESTA BRATISLAVA (p.č. 21680) - 2,6 m

PRÍPOJKA SPLAŠKOVEJ KANALIZÁCIE, POTRUBIE D 160 NA POZEMKU MESTA BRATISLAVA (p.č. 21680, 21696/7) - 5,7 m

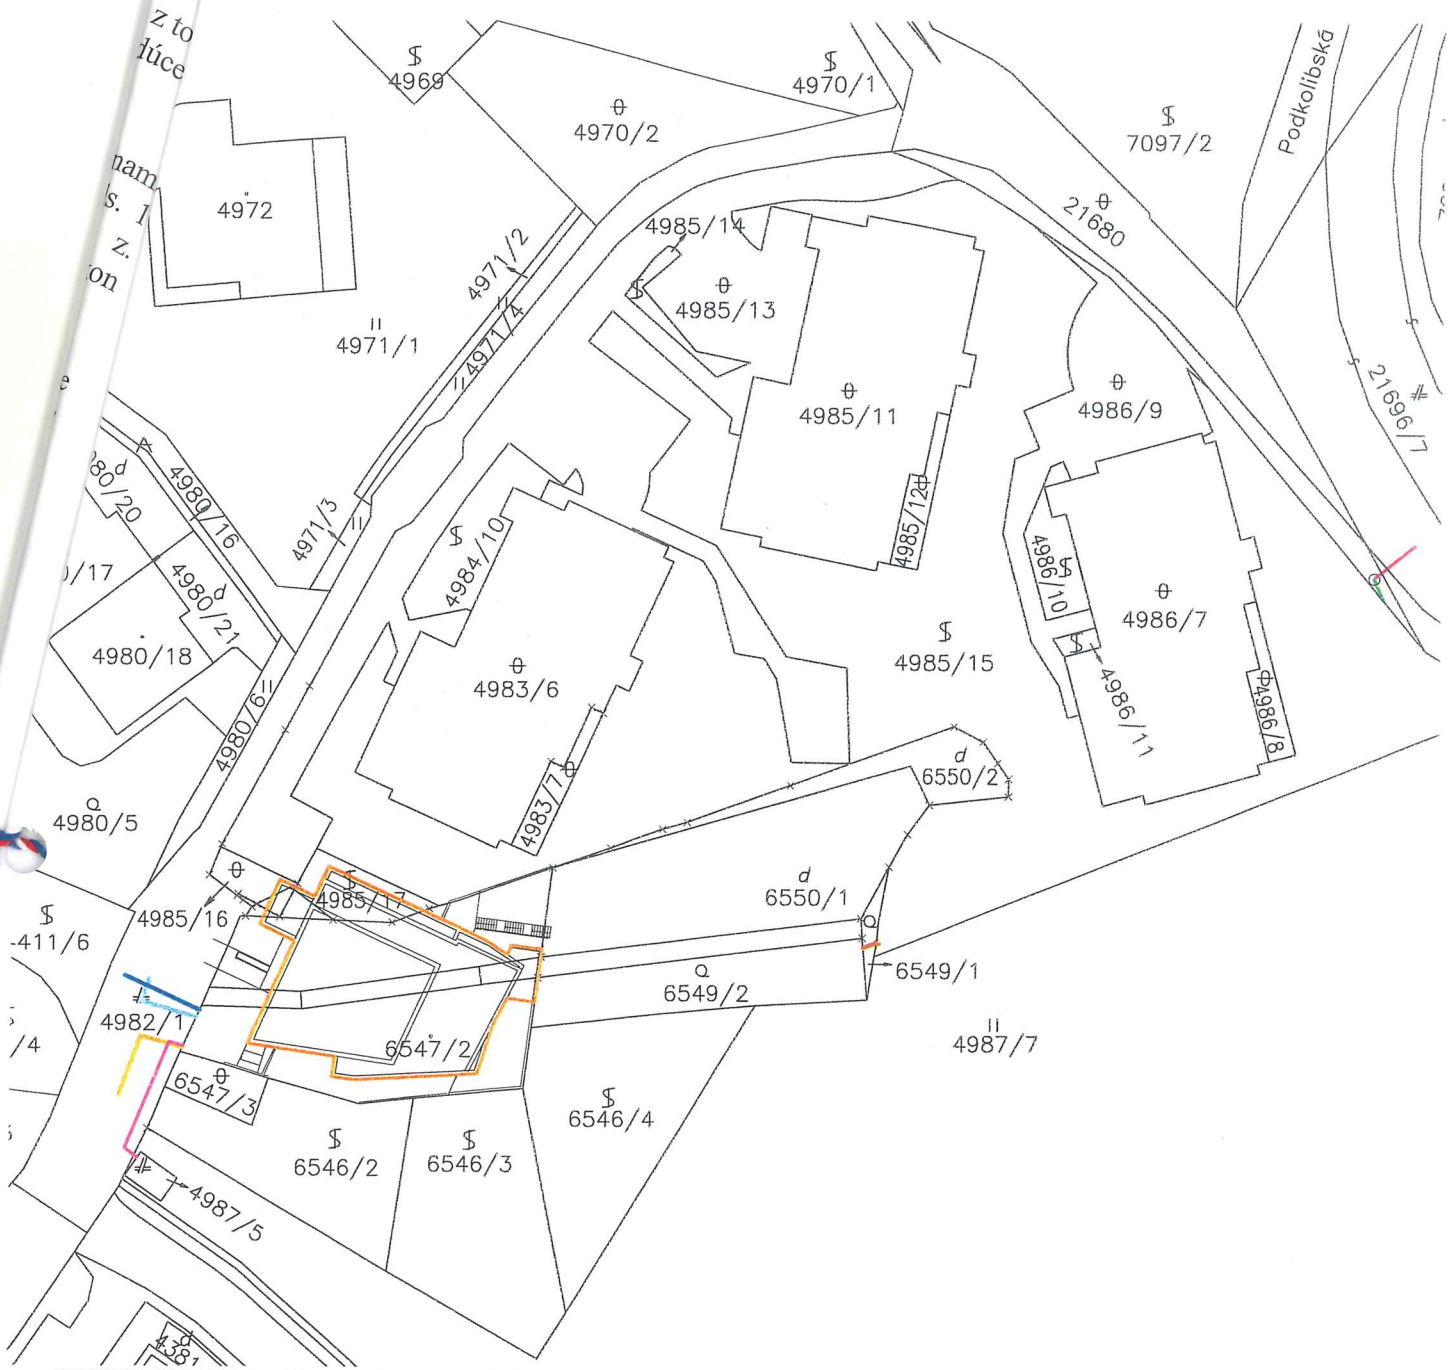

Okresný úrad Bratislava katastrálny odbor	Okres	Bratislavalll	Obec	BA-m.č	Kat. územie	Vinohrady
	Číslo zákazky	9843/19	Vektorová mapa		Mierka	1 : 1000
	KÓPIA KATASTRÁLNEJ MAPY na parcelu:					
Vyhotovil	Dolnáková		Spoplatenie v zmysle zákona 170/1995 Z.z.			
Dňa	28.08.2019					
Pečiatka a podpis						