


SO 301 - Vodovodné prípojky pre rodinné domy SO 01\_SO 02



SO 302 - Vodovodné prípojky pre rodinný domy

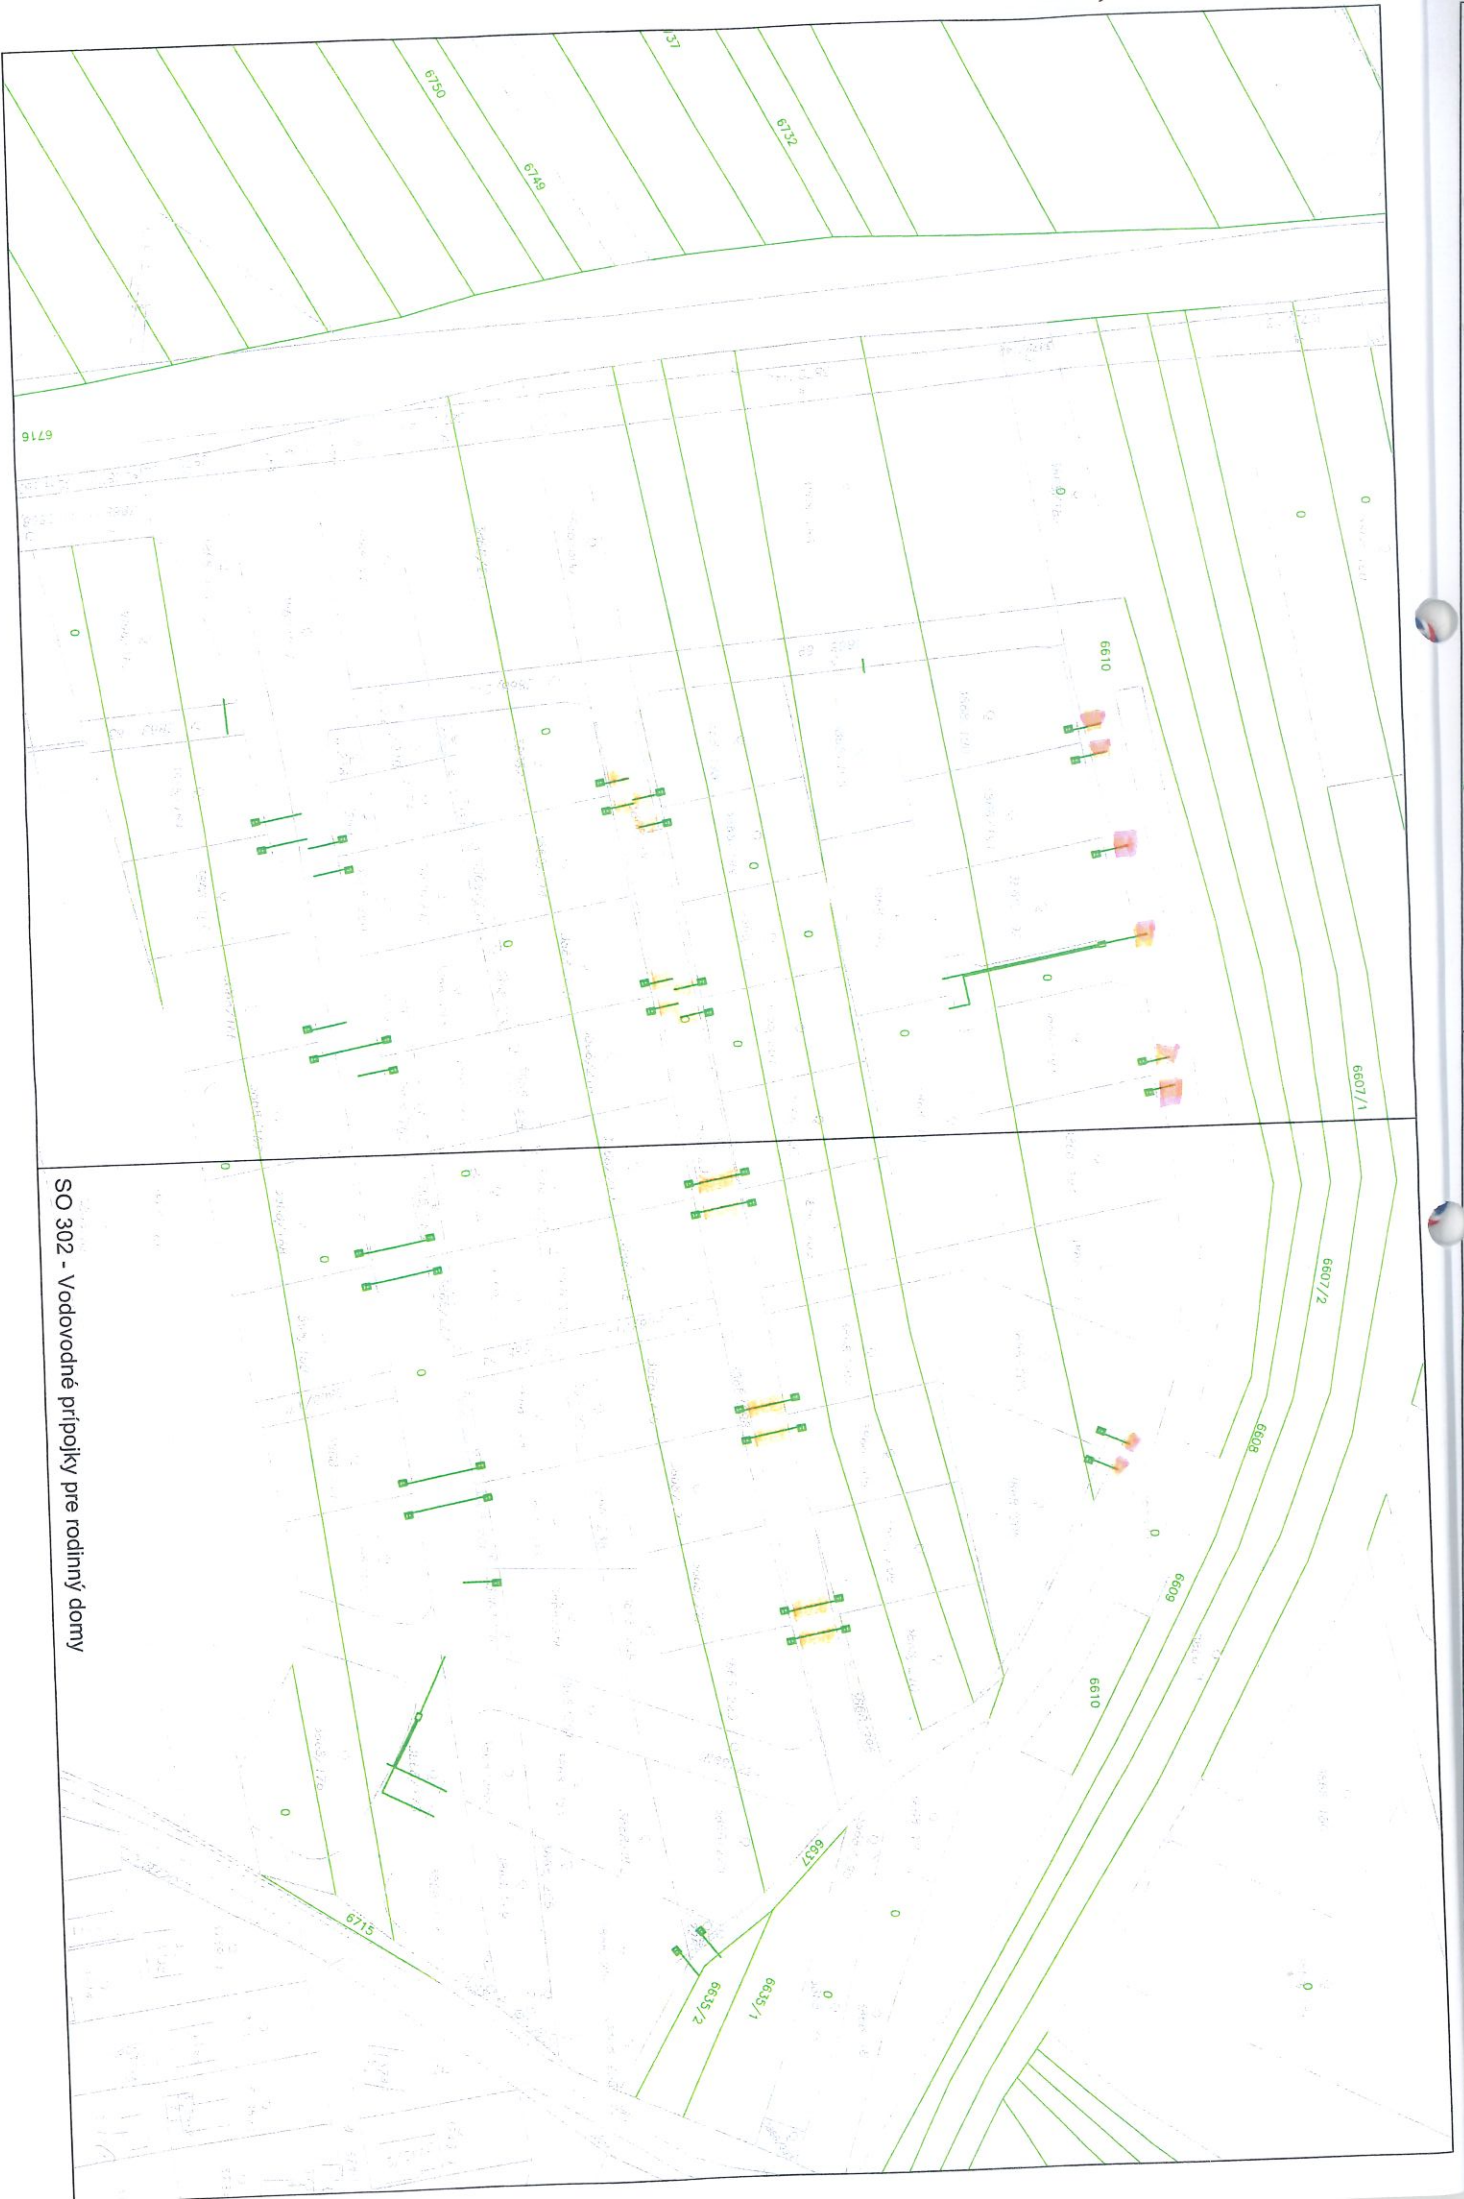


SO 303 - Vodovodné prípojky pre bytové domy

6716



SO 404 - Rozšírenie verejnej sprievnovej kanalizácie

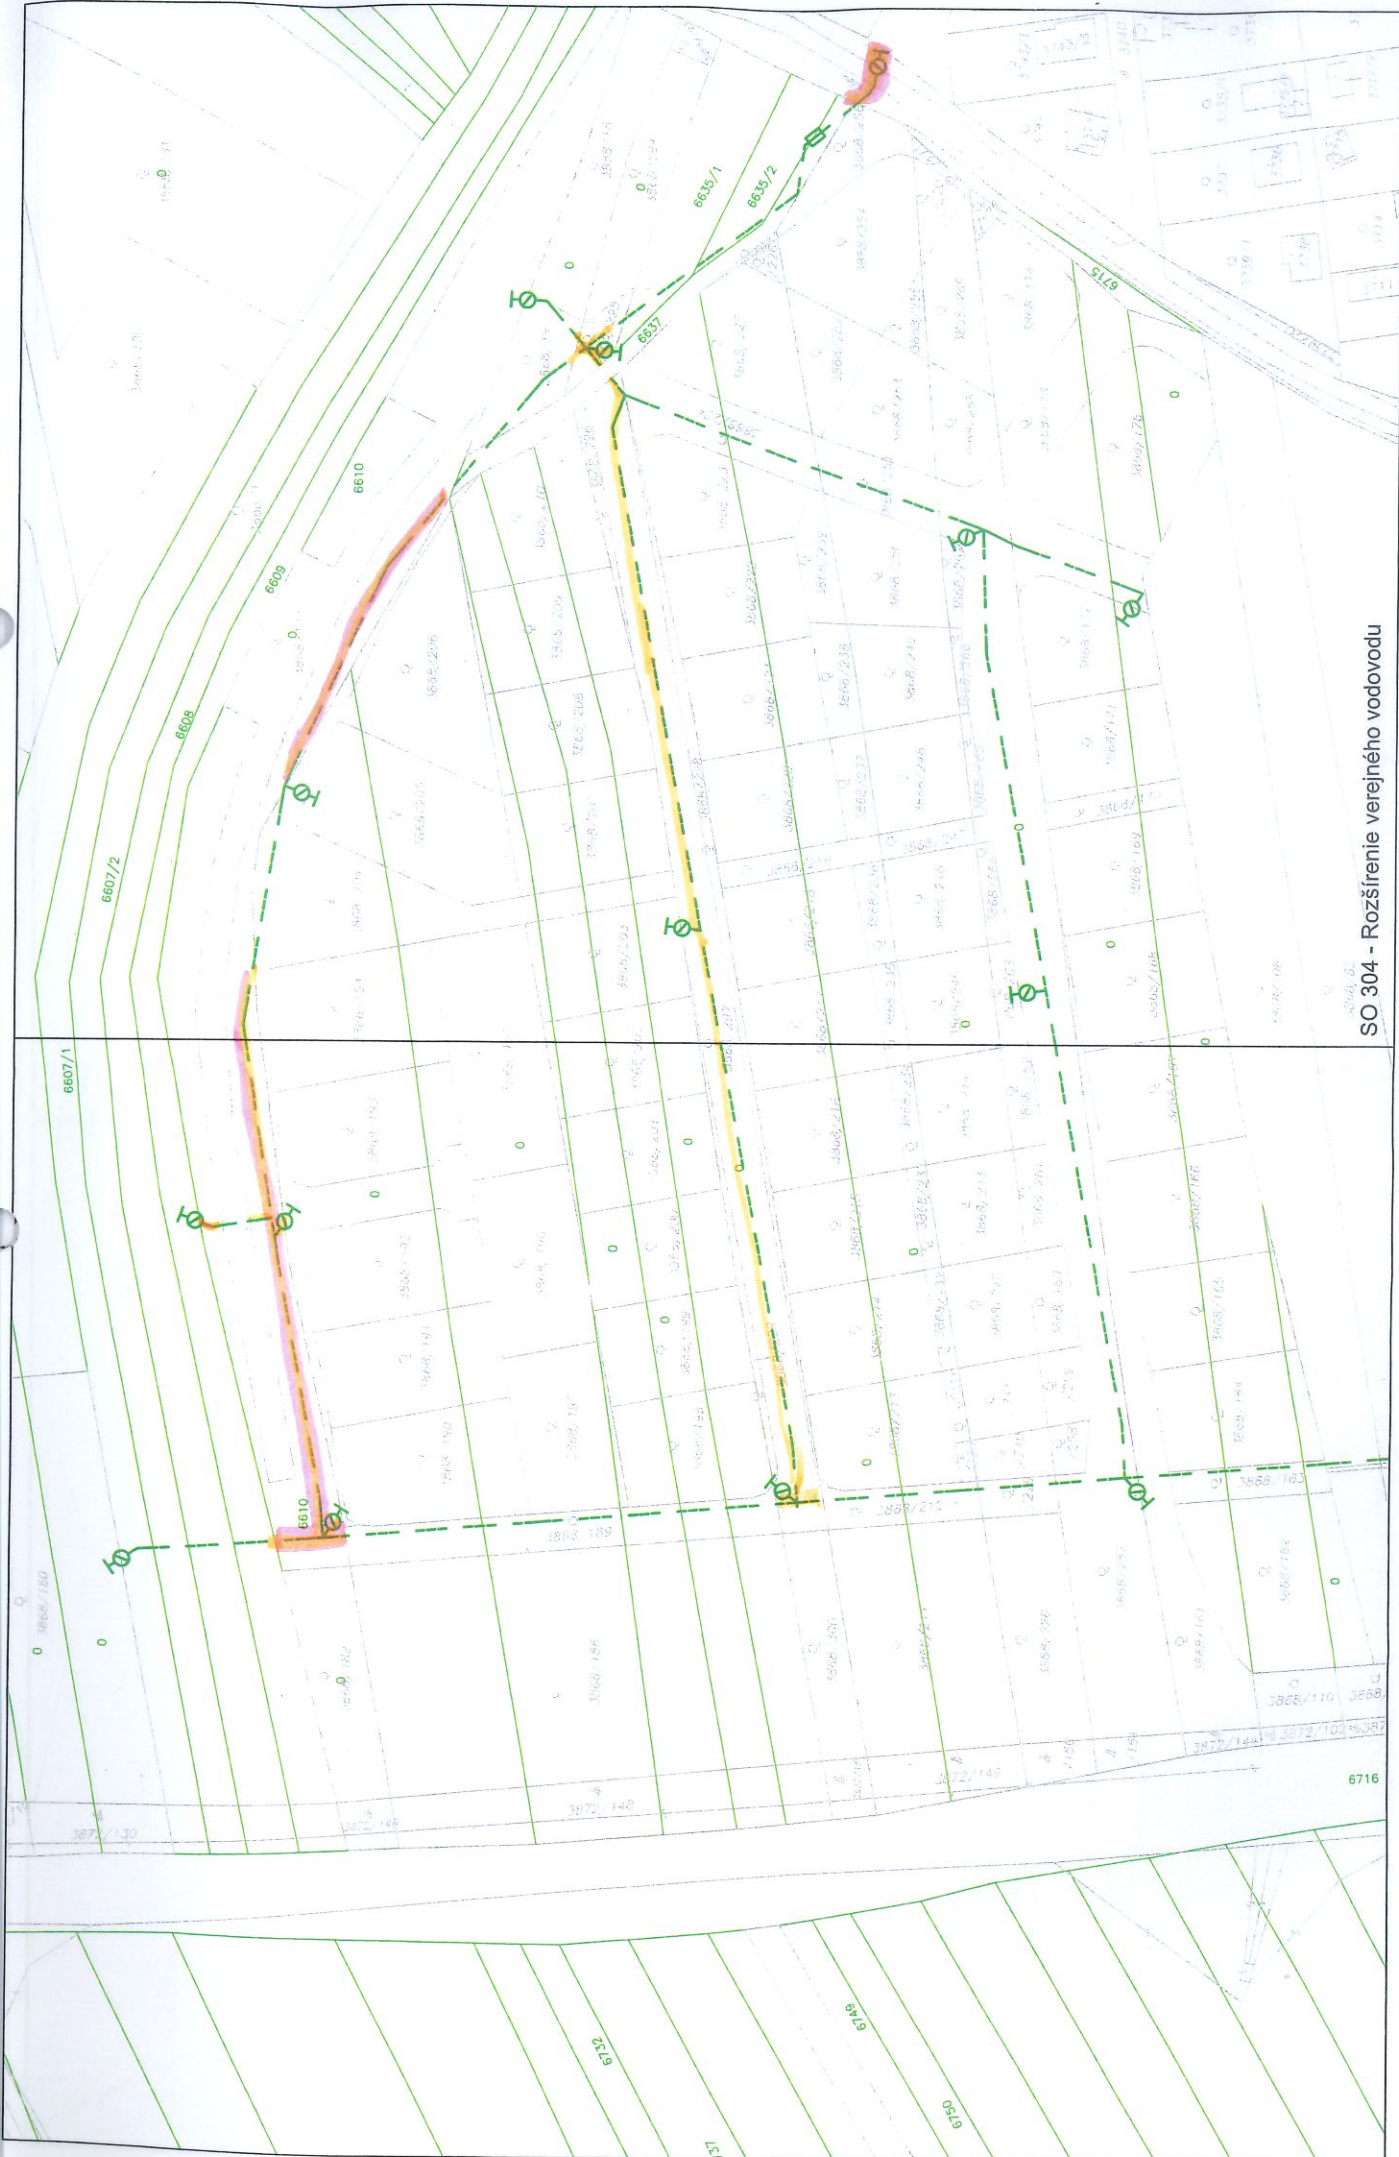




SO 401 - Prípojka splaškovej kanalizácie pre rodinné domy SO 01\_SO 02



SO 402 - Prípojky splaškovej kanalizácie pre rodinné domy


6716

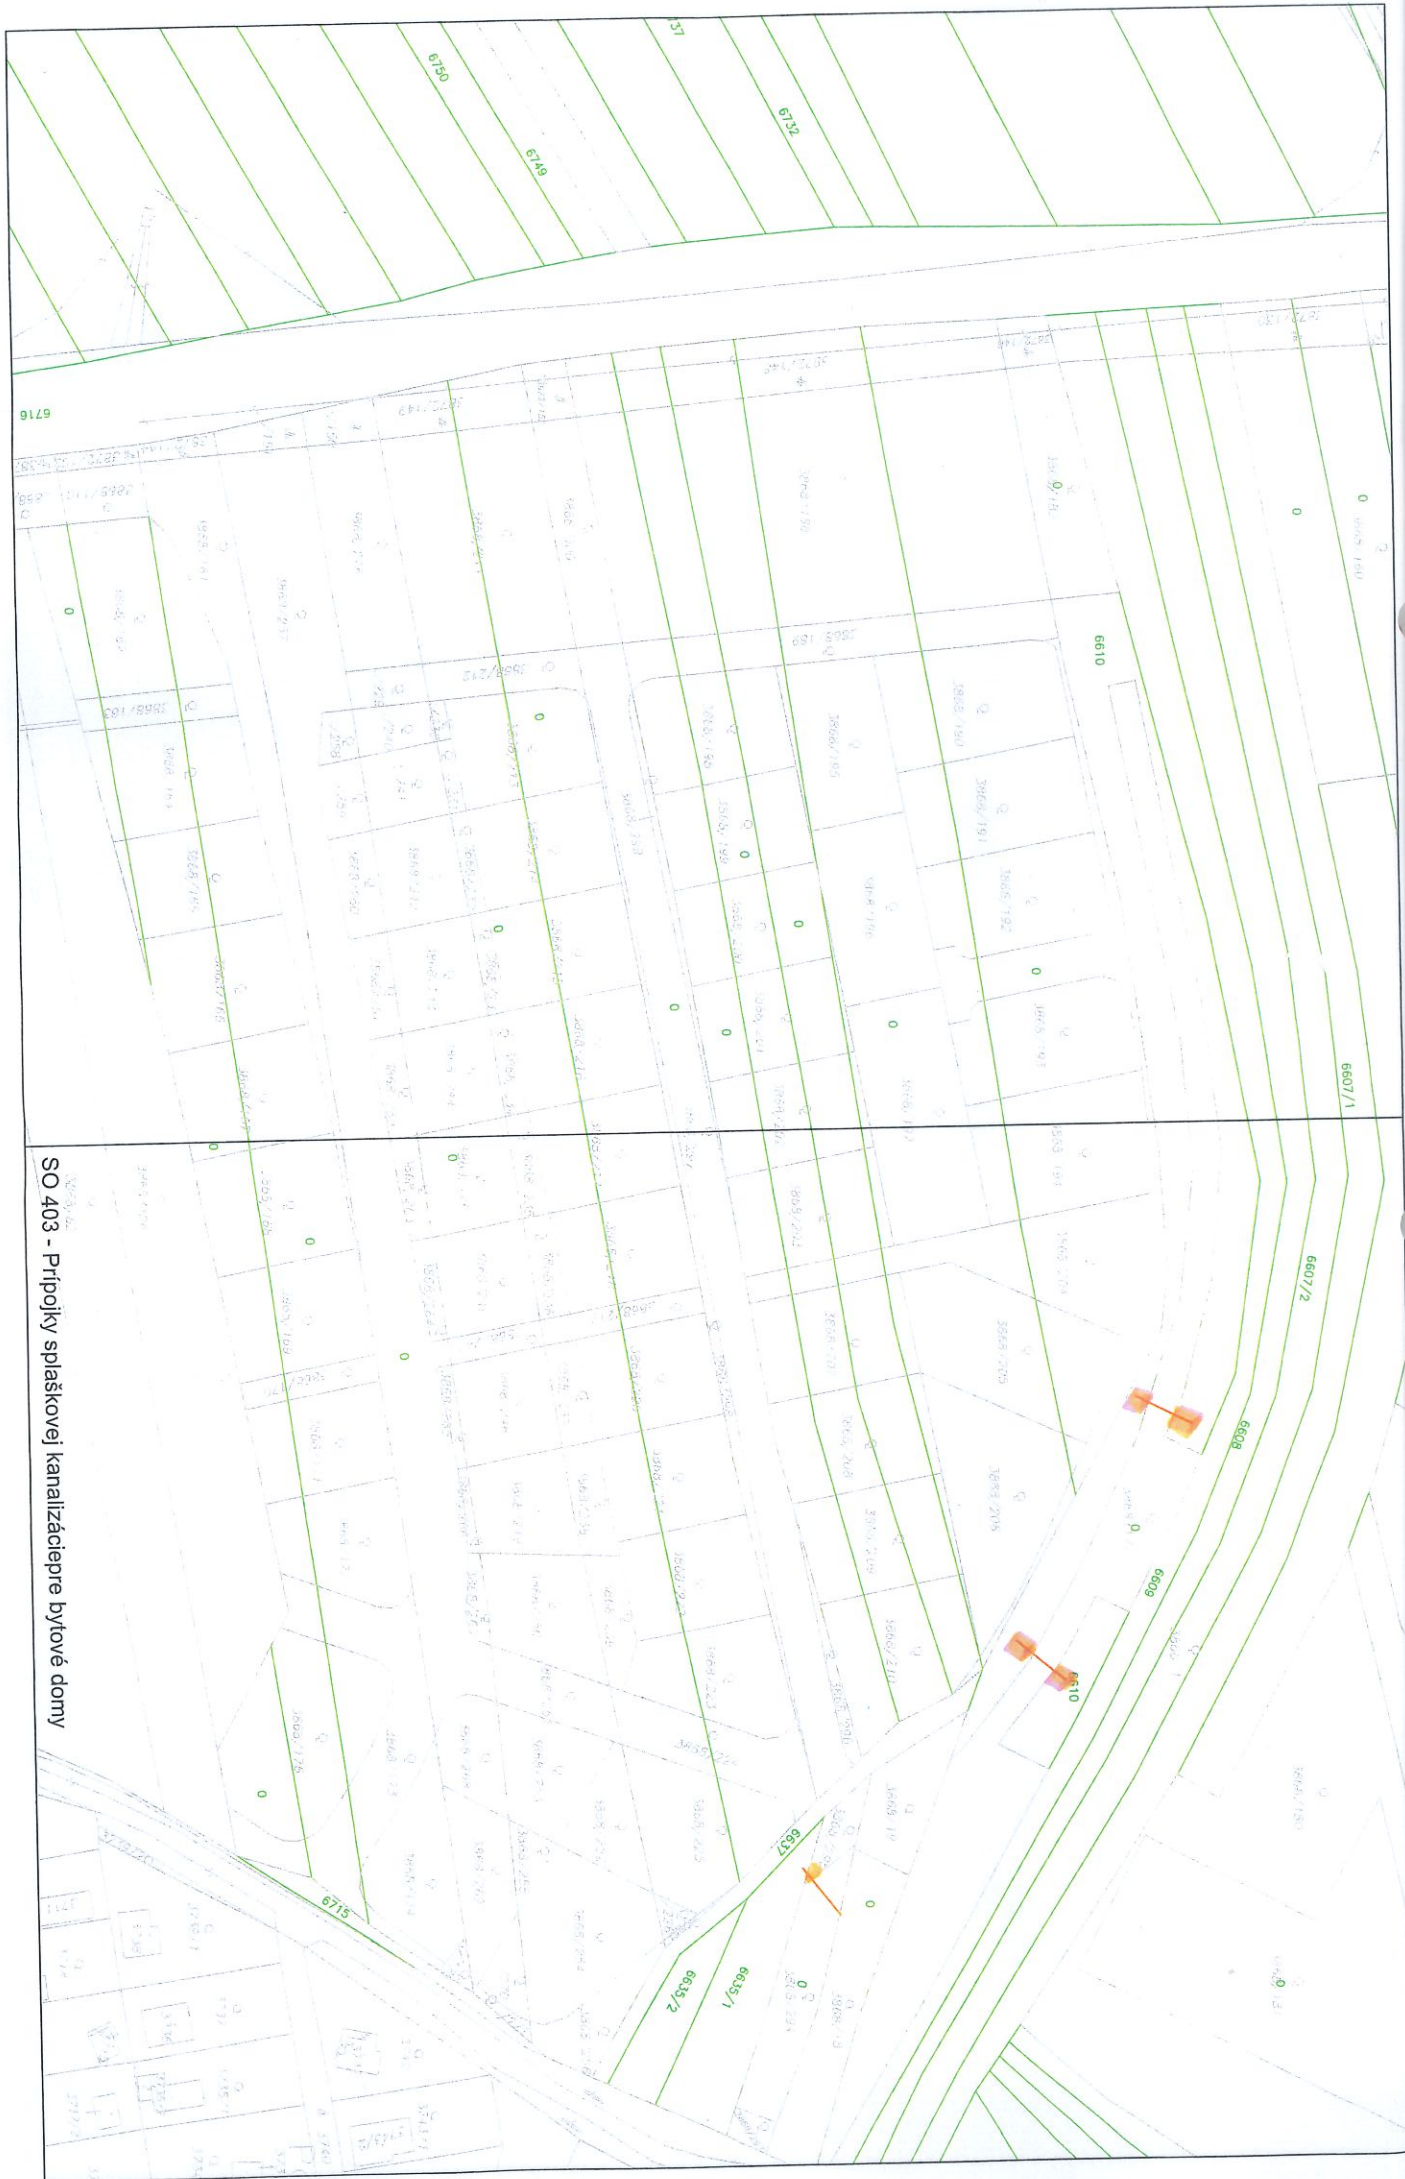

SO 403 - Prípojky splaškovej kanalizácie pre bytové domy




17.0099

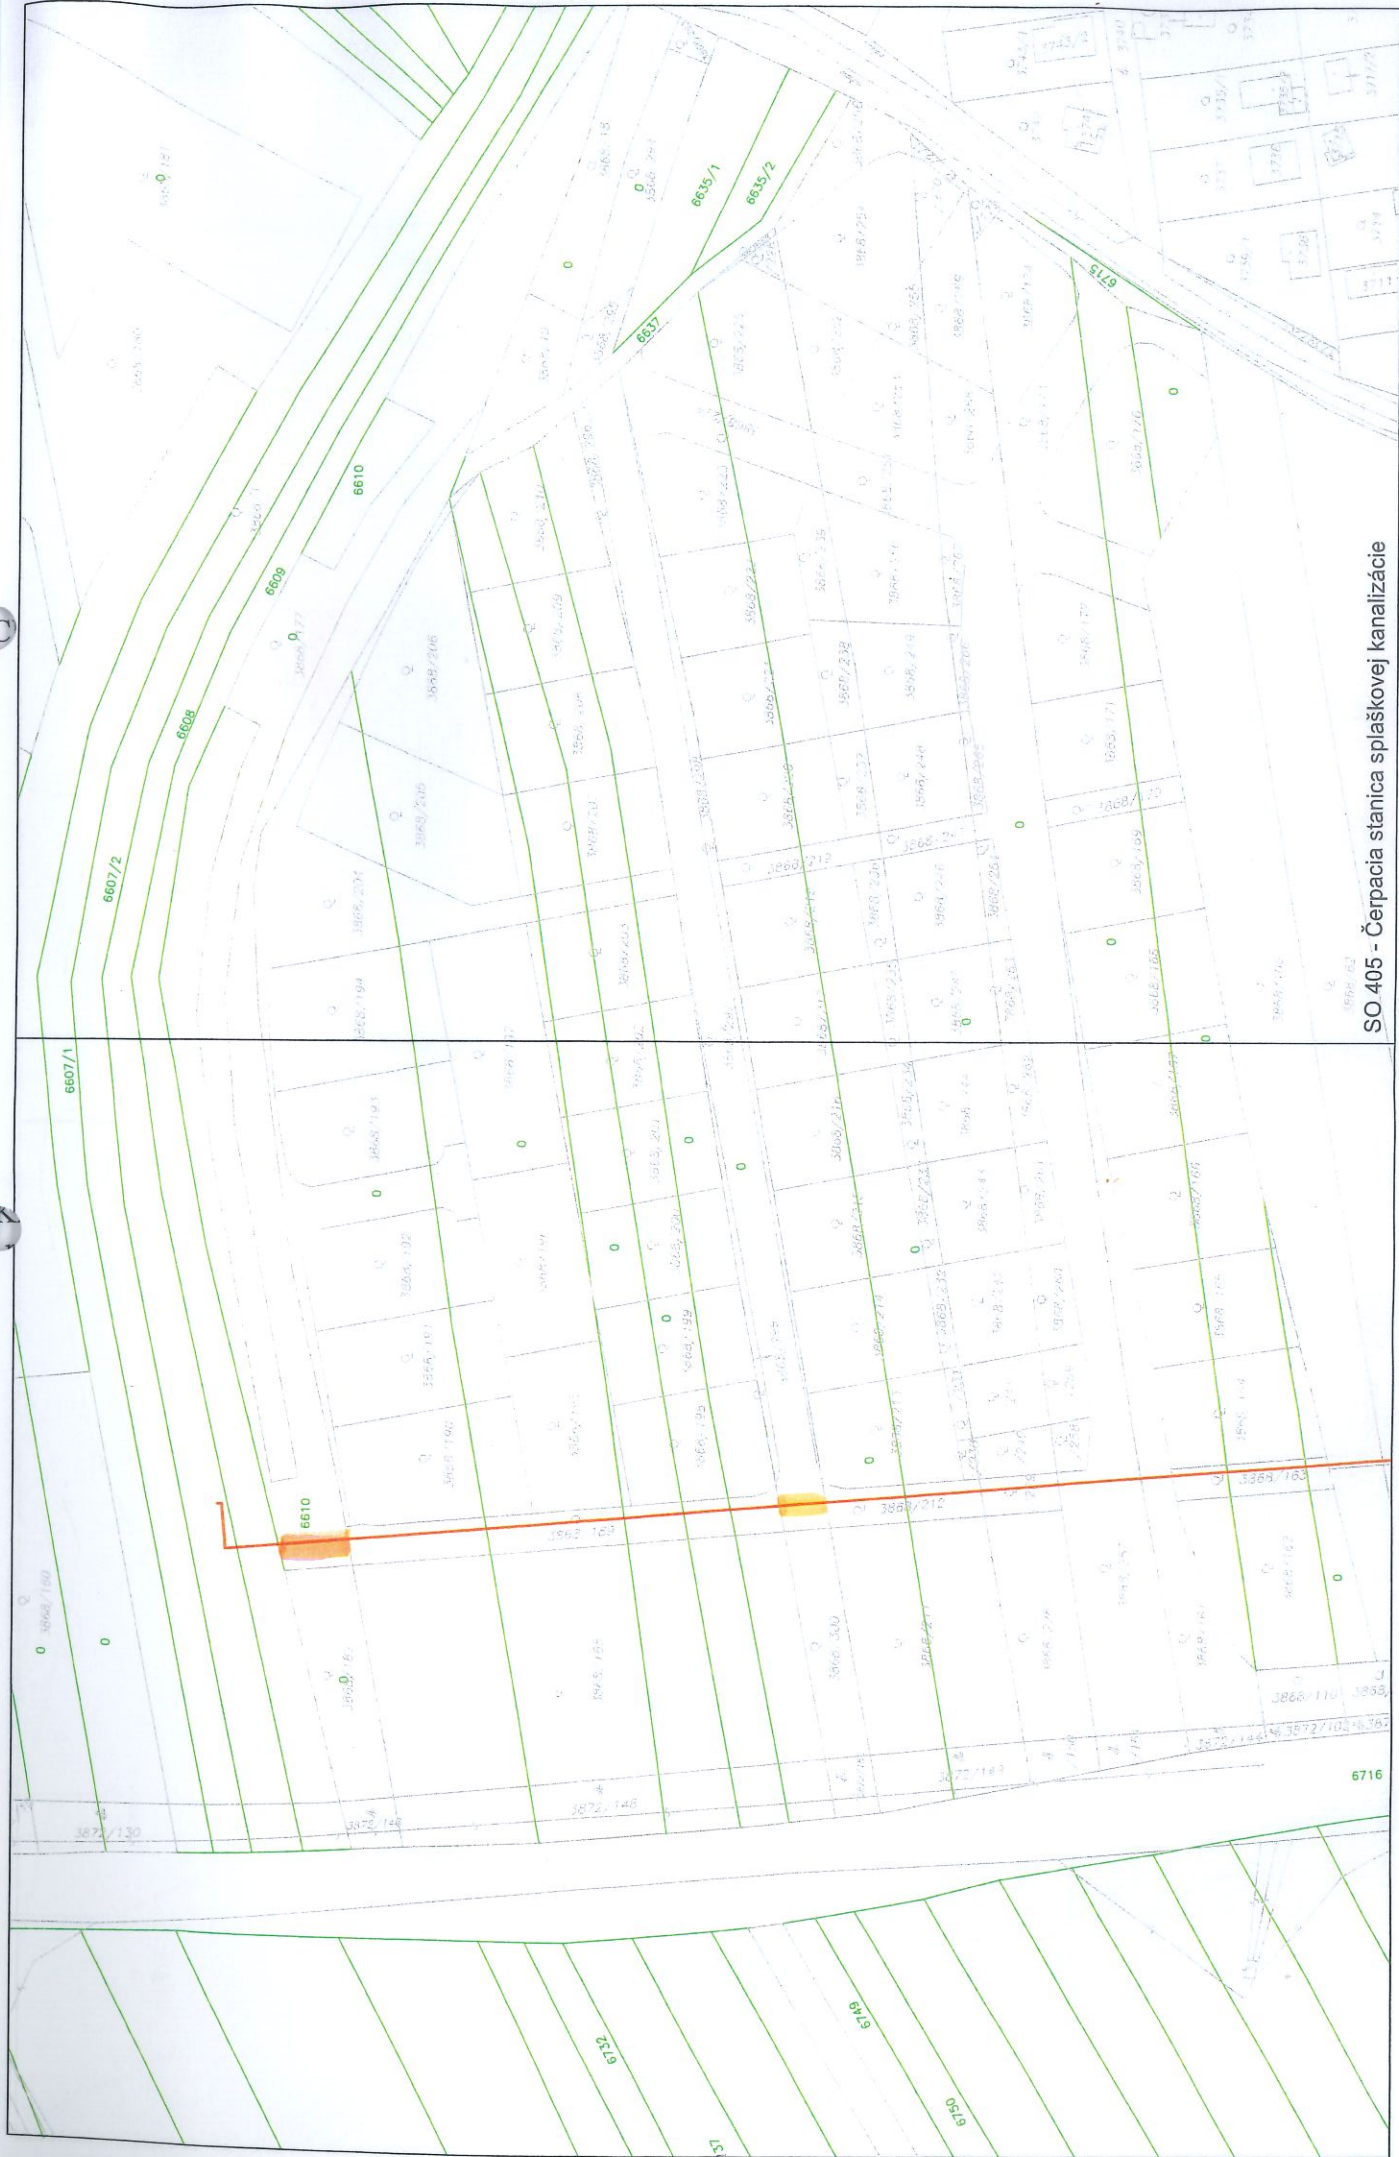



SO 405 - Čerpadacia stanica splaškovej kanalizácie



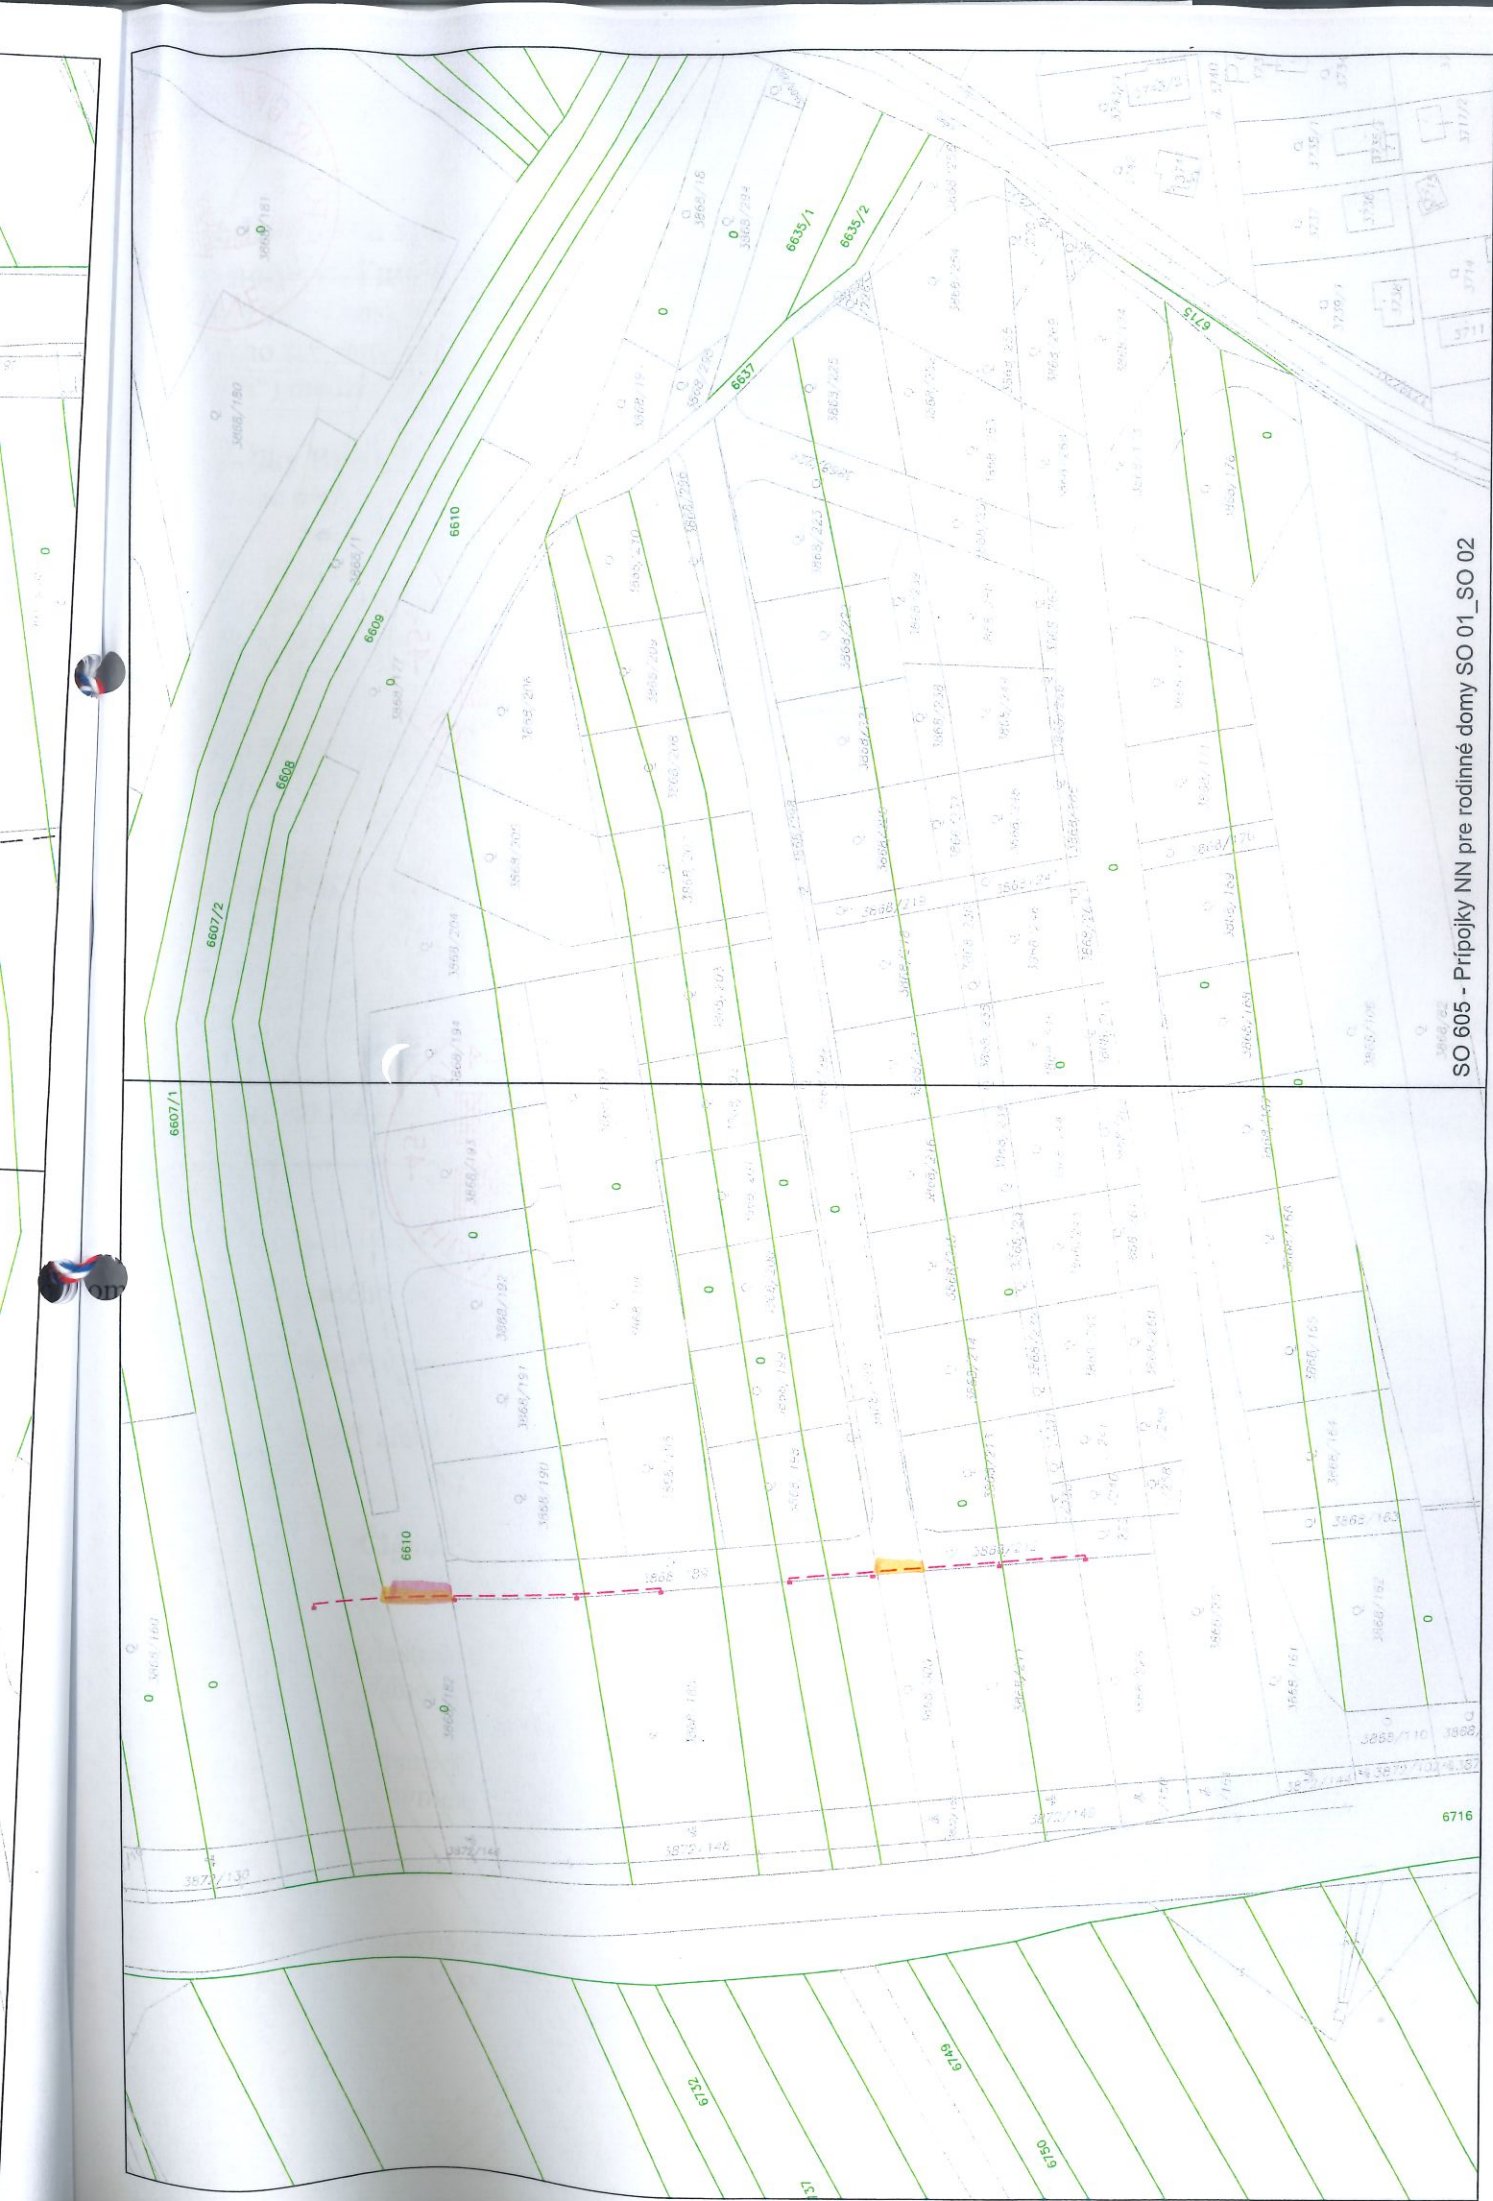

SO 605 - Prípojky NN pre rodinné domy SO 01\_SO\_02

6716

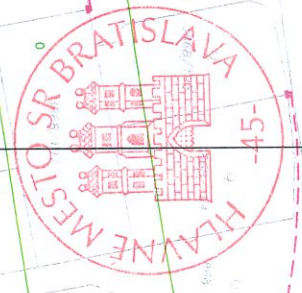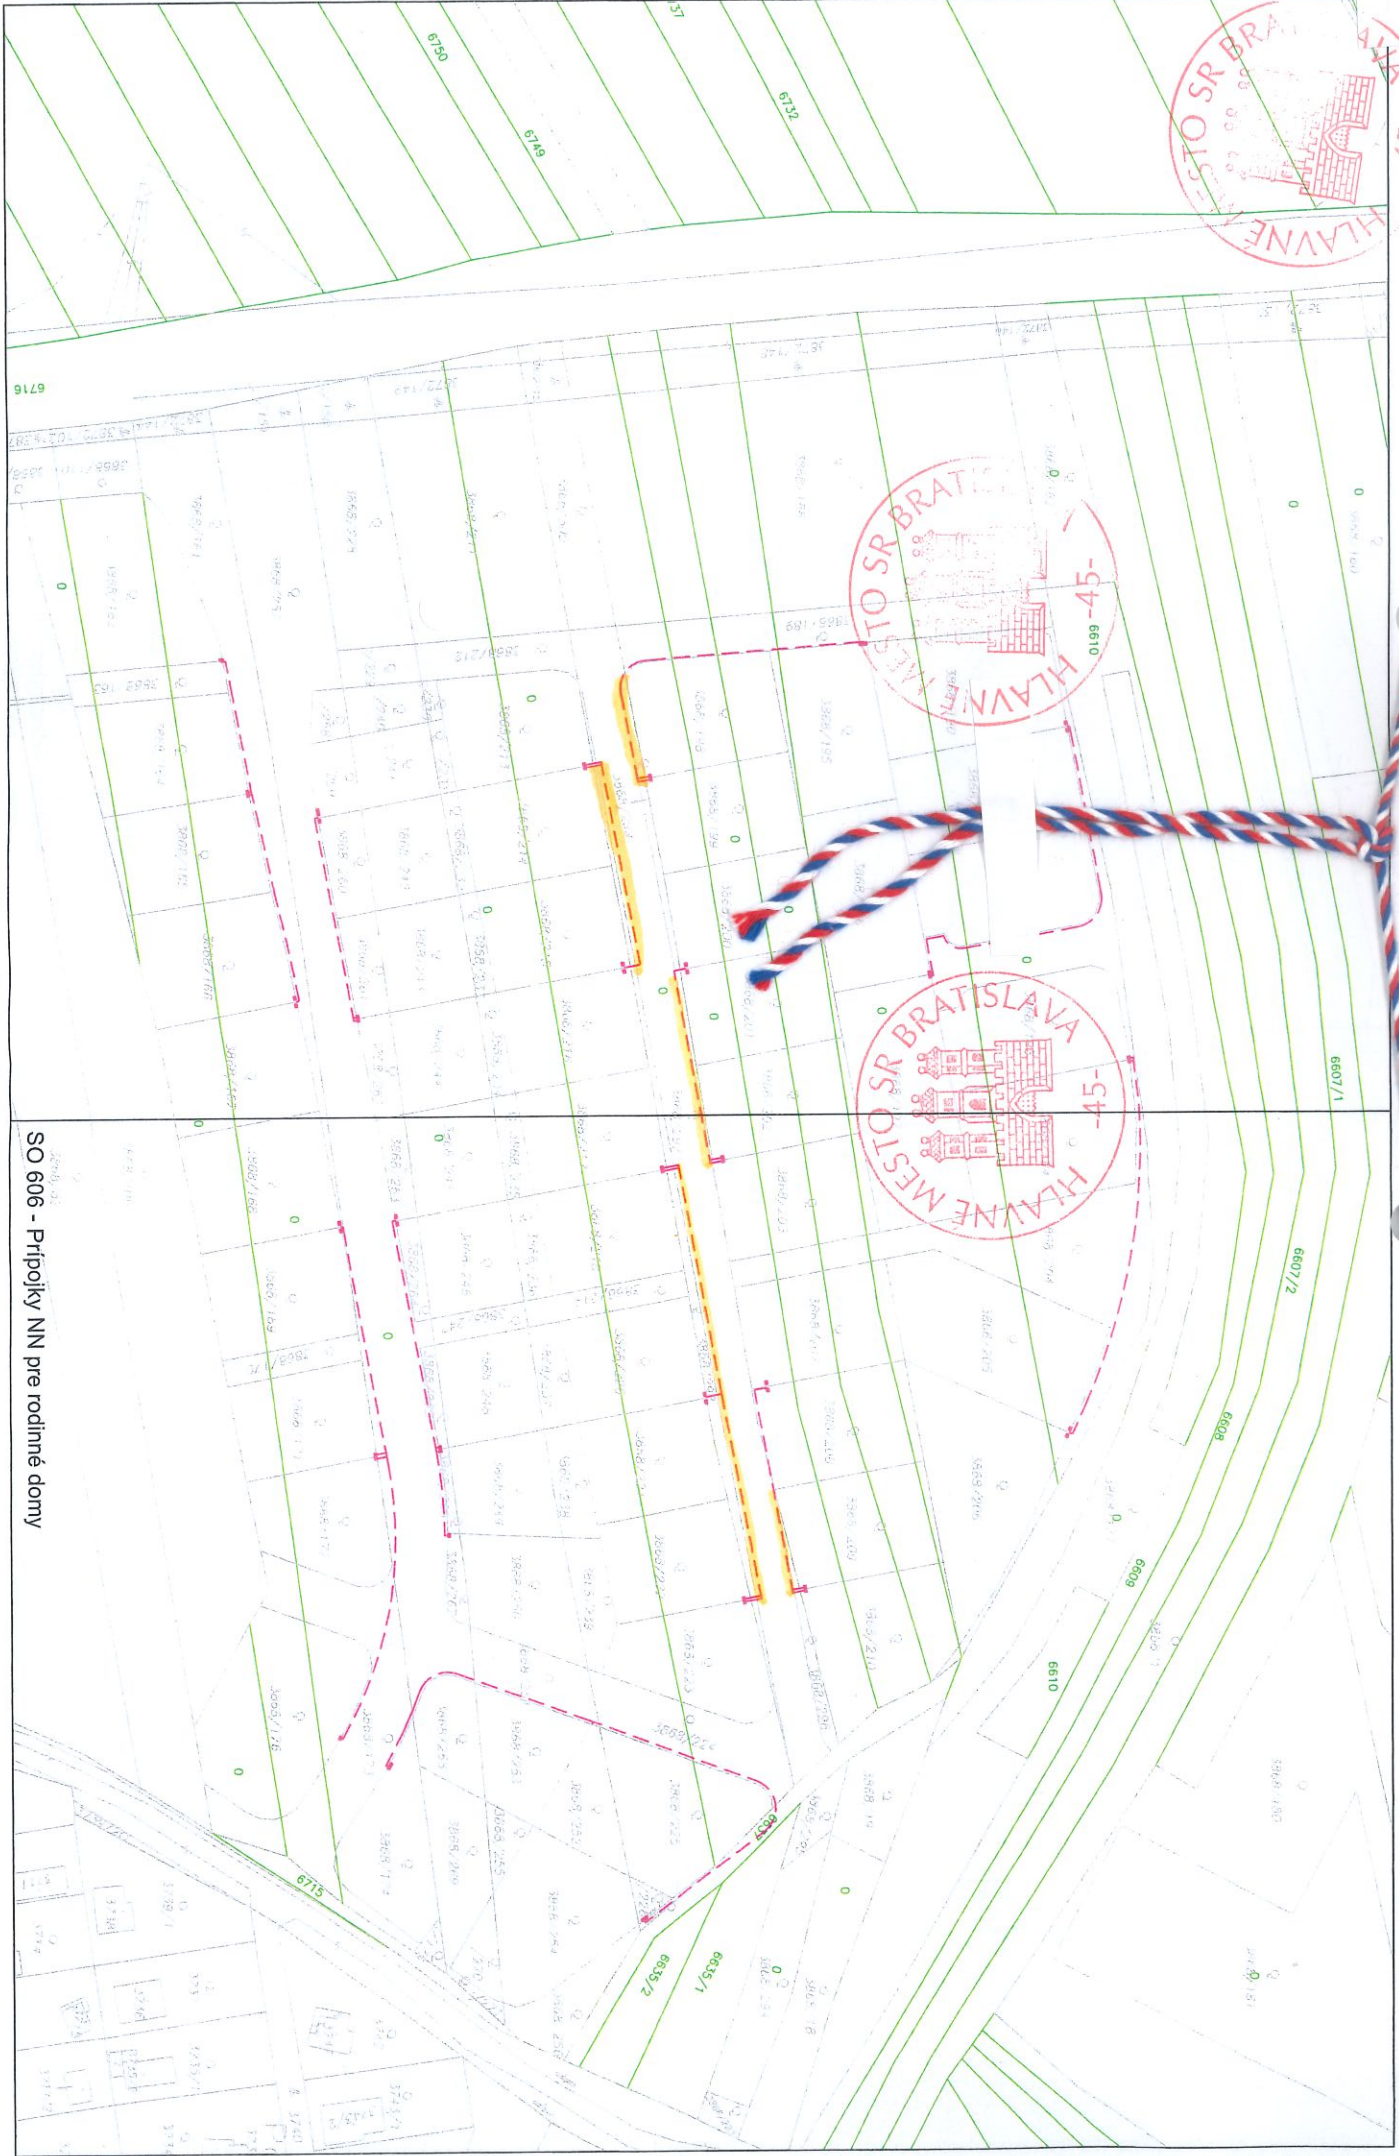

SO 606 - Prípojky NN pre rodinné domy