


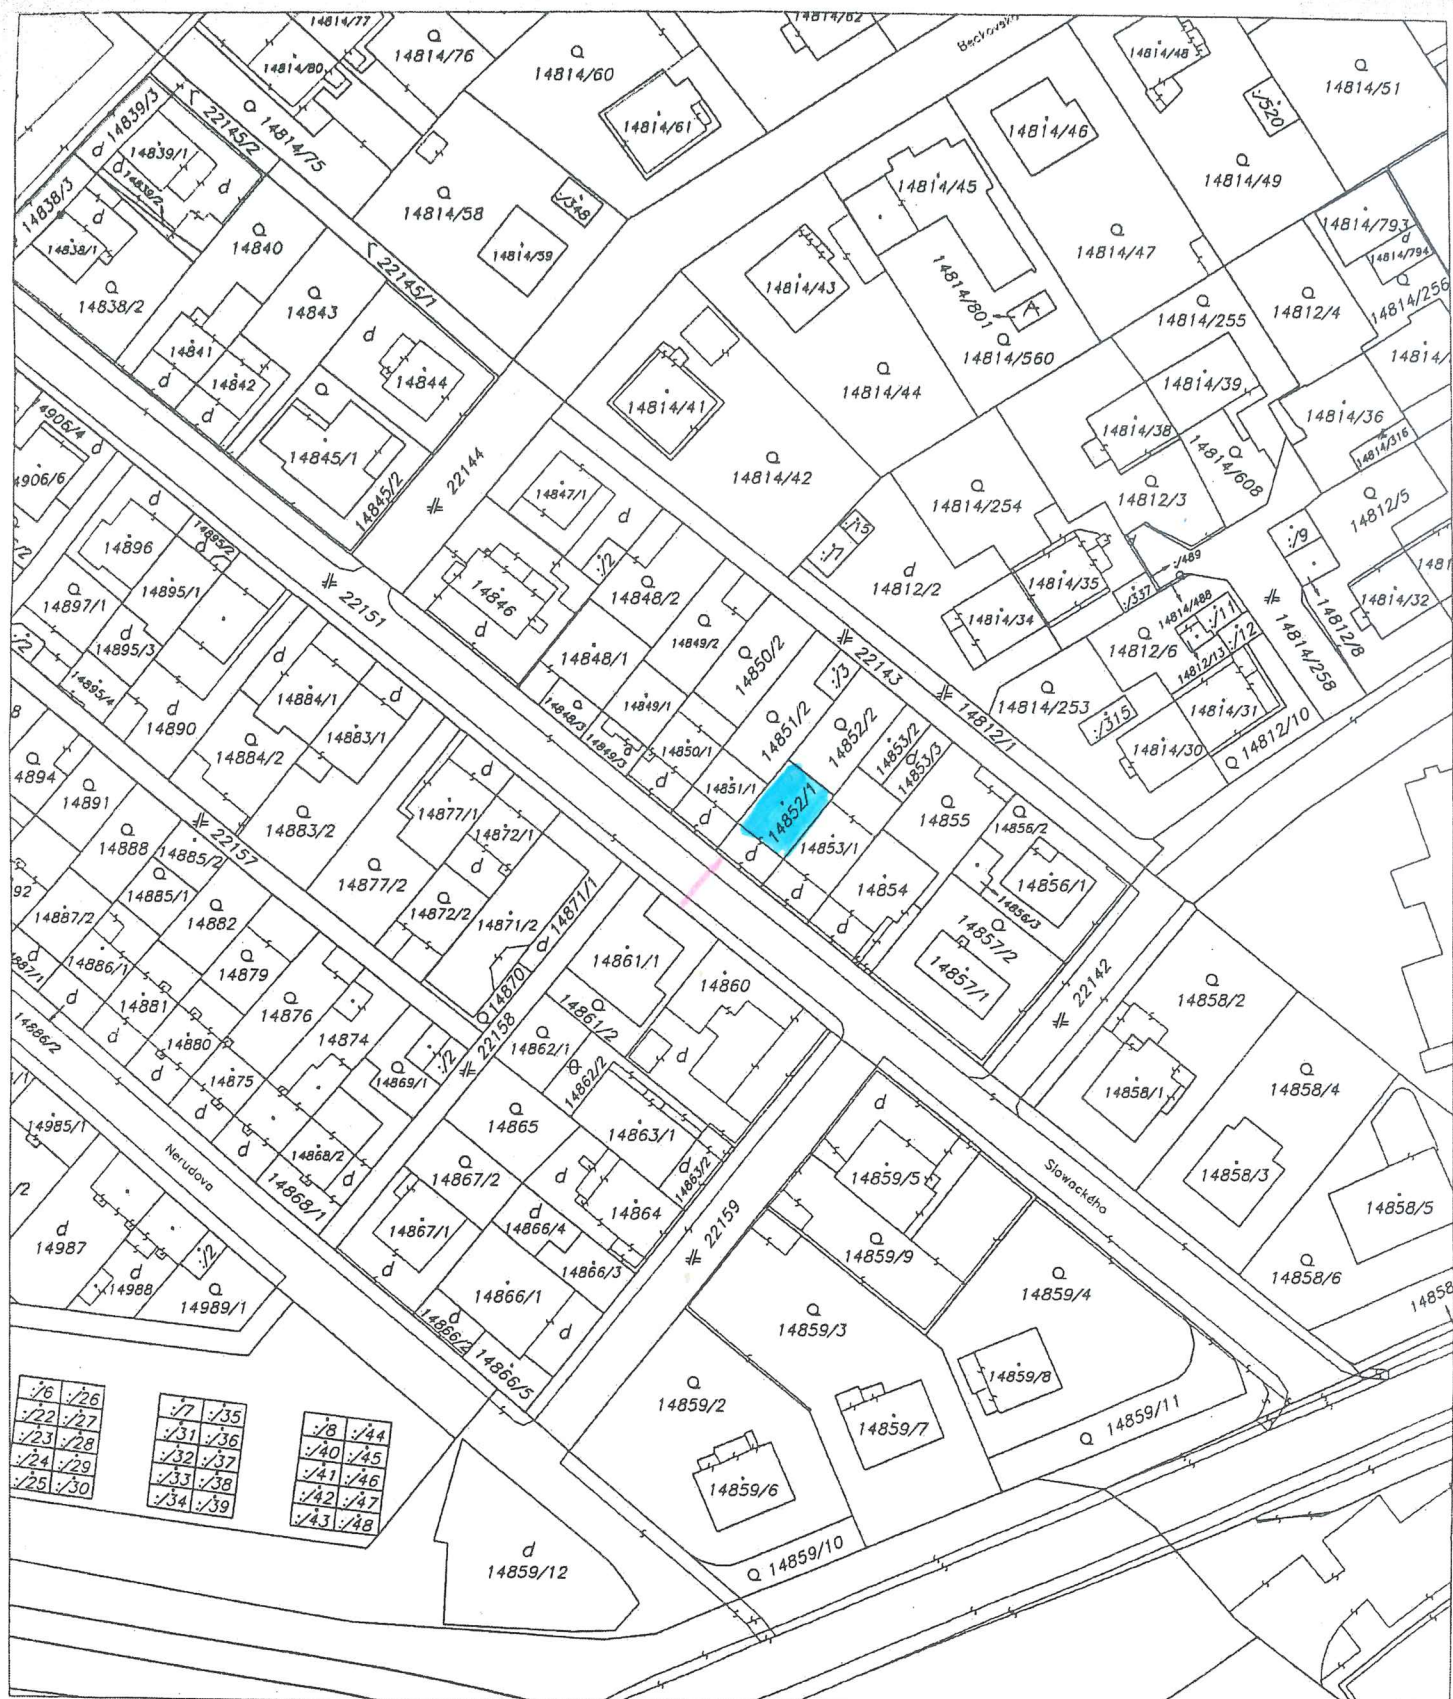

Okresný úrad Bratislava katastrálny odbor	Okres	Bratislava II	Obec	BA-m.č. RUŽINOV	Kat. územie	Trnávka
	Číslo zákazky	K1-2123/20	Vektorová mapa		Mierka	1 : 1000
	KÓPIA KATASTRÁLNEJ MAPY na parcelu:					
Vyhotovil		Mgr. Adam Polák		 Spoplatnené v zmysle zákona č. 145/1995 Z.z.		
Dňa	27.02.2020					

Pečiatka a podpis