

STAVBA: BYTOVÝ DOM PRI HABĀNSKOM MLÝNE

ZAKRESLENIE INŽ. SIETI


© Úrad geodézie, kartografie a katastra Slovenskej republiky

21.04.2020

STAVEBNÍK: PLAN-ING SK, S.R.O.

Parcela registra E, 21594

Bratislavský > Bratislava I > Bratislava-Staré Mesto > k.ú. Staré Mesto

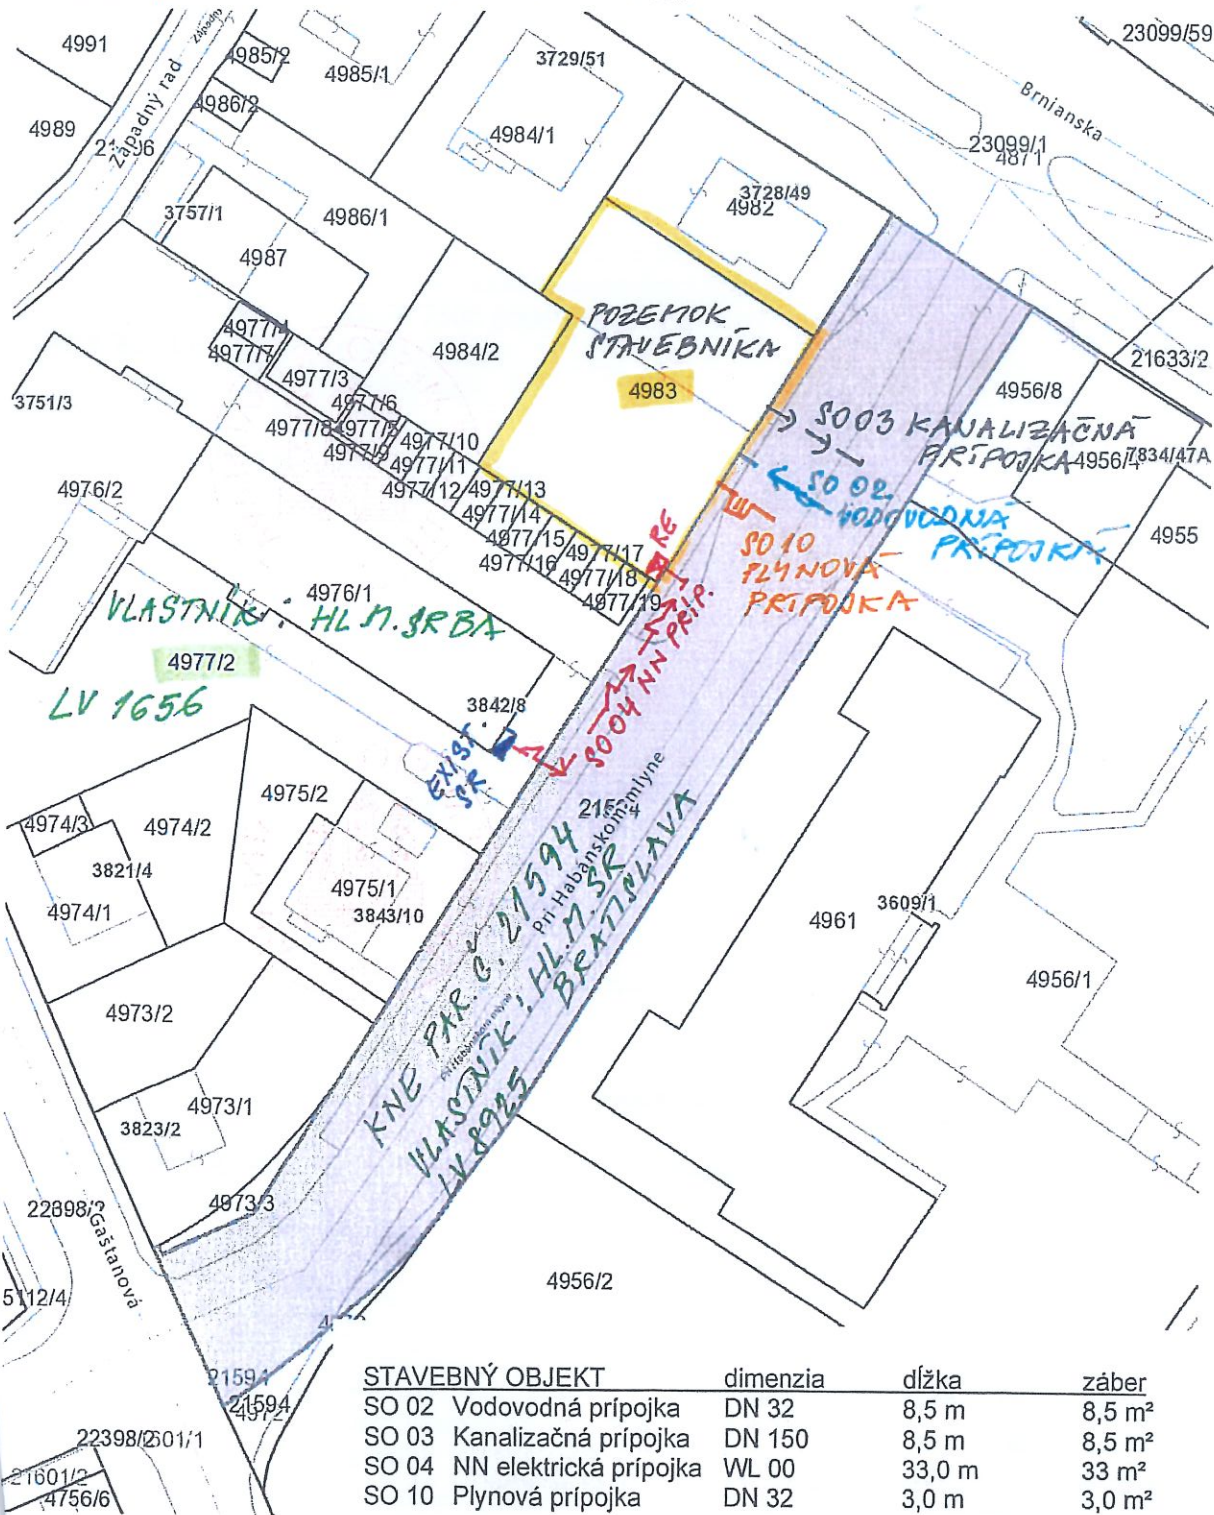

Vytlačené z aplikácie Mapový klient ZBGIS. Nepoužiteľné na právne úkony.

dátum: 21.4.2020

(1/2)