



Spoplatnené v zmysle
zákona č. 145/1995 Z.z.

Geometrický plán je podkladom na právne úkony, keď údaje doterajšieho stavu výmer sú zhodné s údajmi platných výpisov z katastra nehnuteľností.

Vyhoviteľ: Geovis s.r.o. Čalovská 20 821 05 Bratislava IČO: 36 810 851 č.t. 0905 851354 info@geovis.sk	Kraj: Bratislavský	Okres: Bratislava V	Obec: Bratislava - Petržalka
	Kat. územie: Petržalka	Číslo plánu: 177/2020	Mapový list č.: Kopčany 0-2/23,41
Vyhoviteľ:		Autorizačne overil:	Uradne overil: Meno: <i>Ing. Marta Hrdinová</i>
Dňa: 07.10.2020	Meno: Ing. Marta Hrdinová		
Nové hranice boli v prírode označené neboli stabilizované			
Záznam podrobného merania (meračský náčrt) č.: 9576			
Súradnice bodov označených číslami a ostatné meračské údaje sú uložené vo všeobecnej dokumentácii			

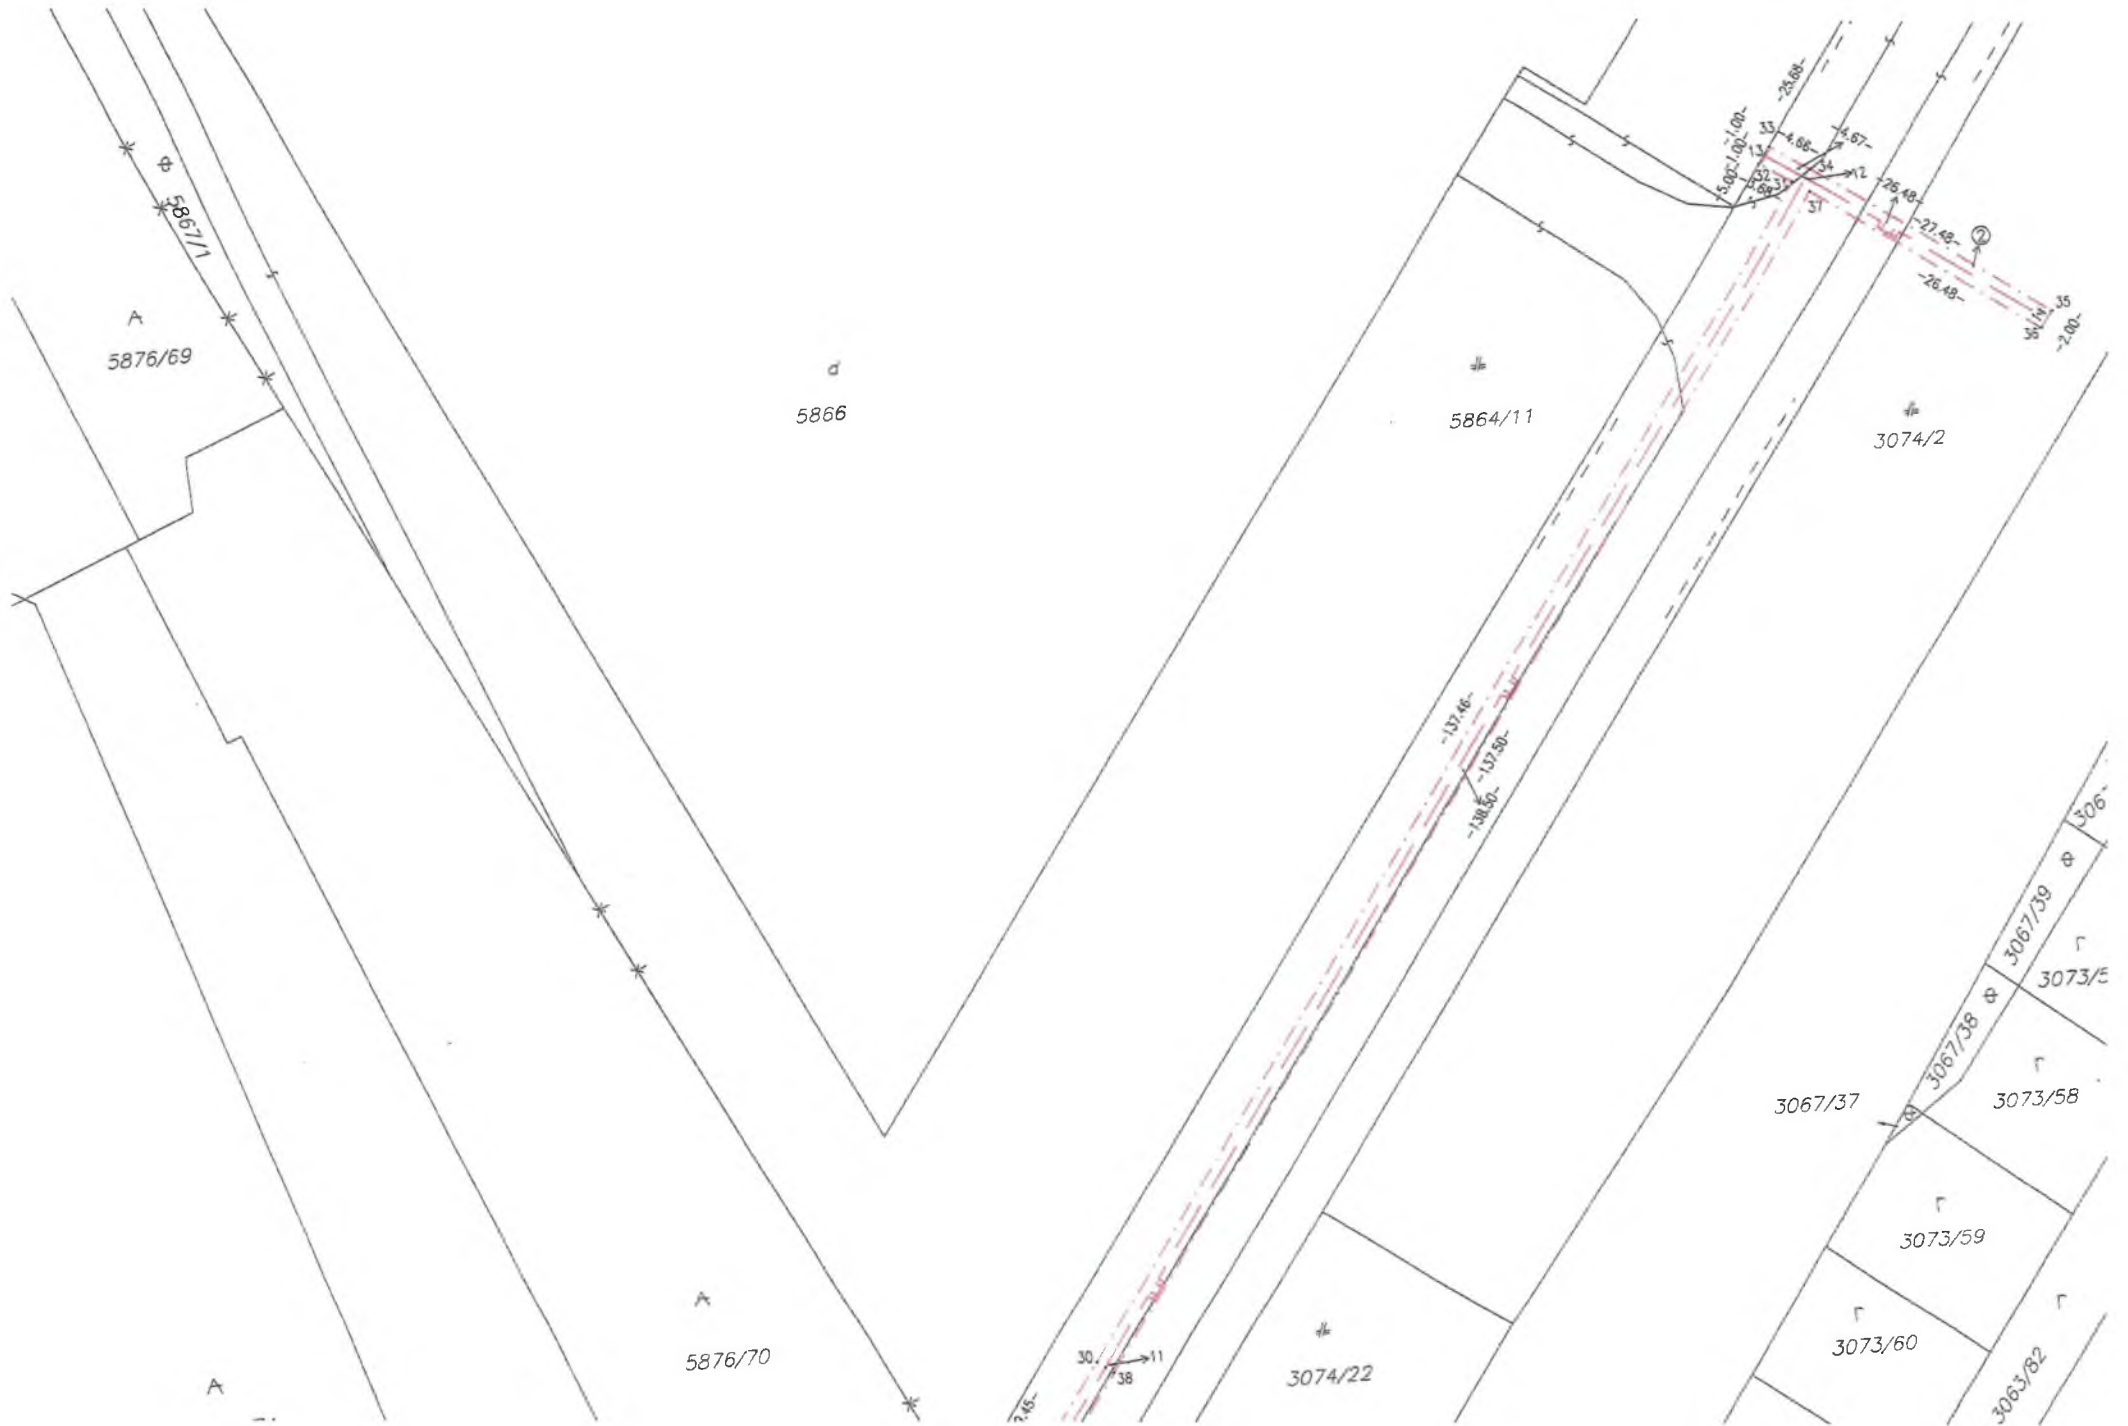

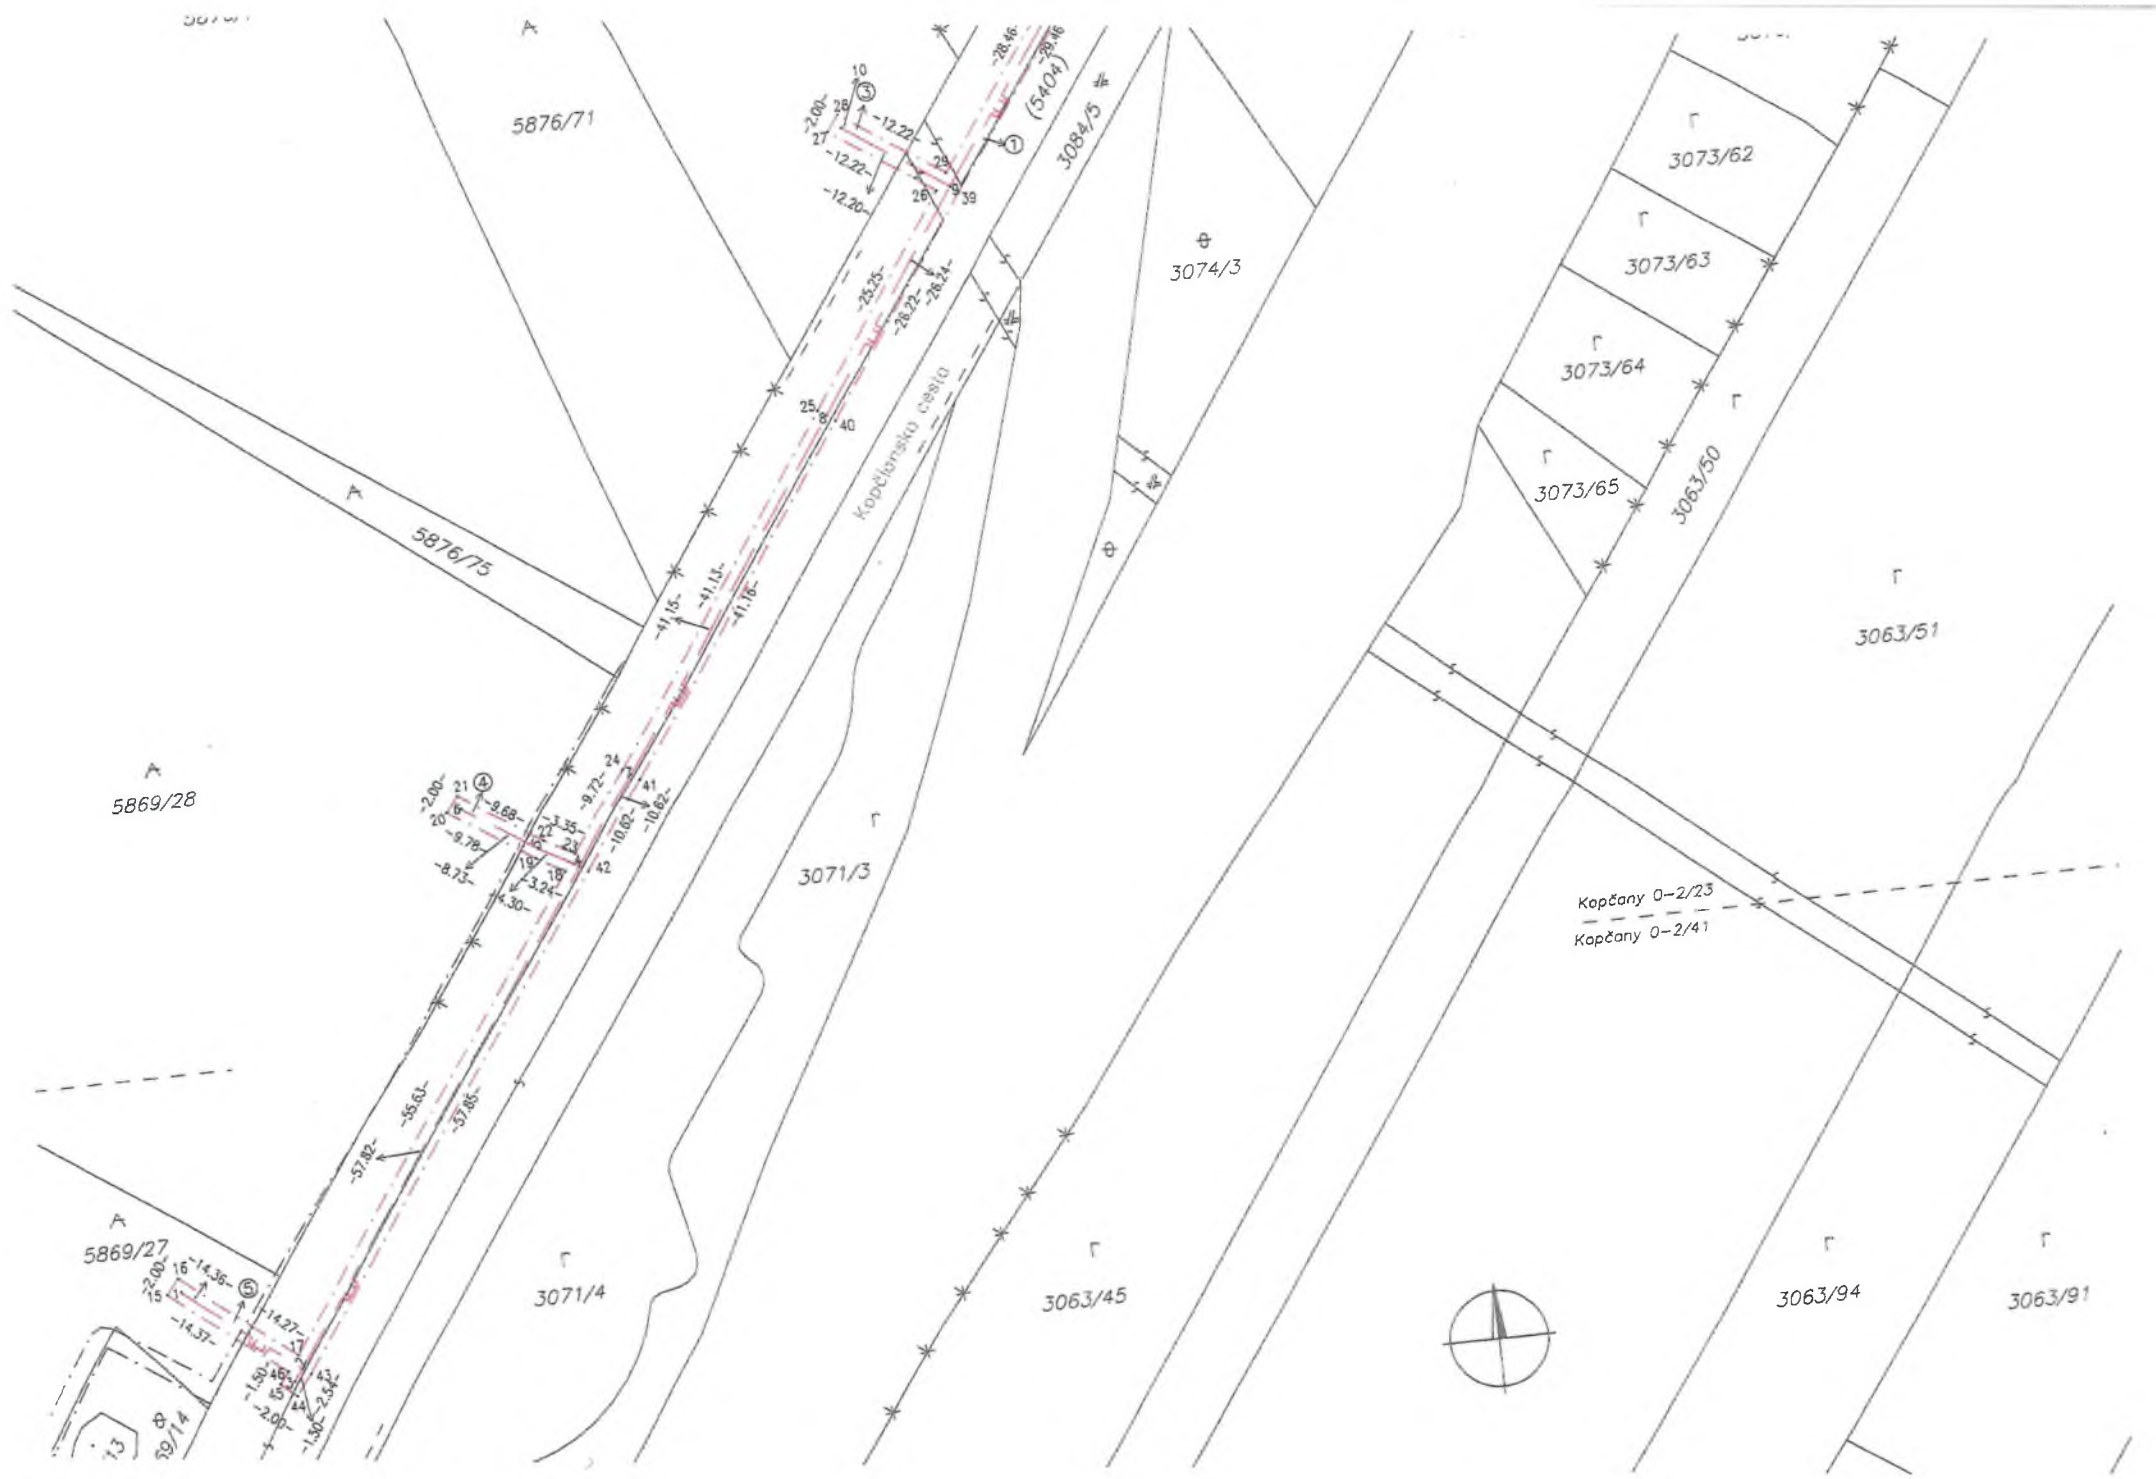

VYKAZ VÝMER

Doterajší stav					Zmeny					Nový stav							
pžkn. vložky		Číslo parcely			Výmera		Druh pozemku	Diel číslo	k parcele číslo	m2	od parcely číslo	m2	Číslo parcely	Výmera		Druh pozemku	Vlastník, (iná oprávnená osoba) adresa (sídlo)
PK	LV	PK	KN-E	KN-C	ha	m2								ha	m2		
Stav právny:																	
vyčíslenie rozsahu vecného bremena																	
	4833		5404		1	9627	zast.pl.	1			5404	671	(5404	1	9627	zast.pl.)	HI.mesto SR Bratislava
	4583			3074/2		4079	zast.pl.	2			3074/2	33	3074/2		4079	zast.pl. 25	SR - Min. vnútra
	4570			5876/70		3328	ost.pl.	3			5876/70	16	5876/70		3328	ost.pl. 99	JUDr.Ing.Miroslav Konôpka
	1877			5869/28		5846	ost.pl.	4			5869/28	16	5869/28		5846	ost.pl. 99	detto
	1877			5869/27		1891	ost.pl.	5			5869/27	18	5869/27		1891	ost.pl. 99	detto
spolu:					3	4771						754		3	4771		
Stav podl'a registra C KN:																	
				3084/5	2	1314	zast.pl.						3084/5	2	1314	zast.pl. 22	doterajší
	4583			3074/2		4079	zast.pl.						3074/2		4079	zast.pl. 25	ako v stave právnom
	4570			5876/70		3328	ost.pl.						5876/70		3328	ost.pl. 99	ako v stave právnom
	1877			5869/28		5846	ost.pl.						5869/28		5846	ost.pl. 99	ako v stave právnom
	1877			5869/27		1891	ost.pl.						5869/27		1891	ost.pl. 99	ako v stave právnom
spolu:					3	6458								3	6458		

Legenda: kód spôsobu využívania:

- 22 Pozemok, na ktorom je postavená inžinierska stavba – cestná, miestna a účelová komunikácia, lesná cesta, poľná cesta, chodník, nekryté parkovisko a ich súčasti
- 25 Pozemok, na ktorom je postavená ostatná inžinierska stavba a jej súčasti
- 99 Pozemok využívaný podľa druhu pozemku

Poznámka:

Zriaďuje sa vecné bremeno na priznanie práva uloženia inžinierskych sietí (STL plyn) a práva vstupu za účelom opravy a údržby inžinierskej siete cez parc. č. C-KN 3074/2,5876/70,5869/28,5869/27 a E-KN č. 5404 vo vyznačených dieloch v prospech SPP distribúcia a.s., Mlynské nivy 44/b, Bratislava.