


- SO 70 - Vjazd a výjazd z garáží
- SO 71 - Pojazdný chodník
- SO 72 - Spevnené plochy a chodníky

### LEGENDA INŽINIERSKÝCH SIETÍ:

- vodovod
- plynovod
- silnoprád NN
- silnoprád VN
- silnoprád verejné osvetlenie
- Sieť CSS
- Sieť KK (koordináčný kábel)
- Sieť OCAM
- Sieť ZSE oznamovací kábel
- Kolektor
- Rainside
- GRYF
- Big Media
- Primárny horúcovod
- optické HDP siete
- silnoprád VVN
- stĺp verejného osvetlenia

### LEGENDA NAVRHOVANÝCH INŽINIERSKÝCH SIETÍ:

- SO 10 - Prípojka vody DN 150 pre SO 01-04
- SO 20-22 - Splašková kanalizácia DN 200
- SO 30 - Prípojka STL plynovodu PEHD DN 25
- SO 40 - Prípojka VN
- SO 50 - Prípojka horúcovodu 2xDN 125 / 250
- NADZEMNÝ HYDRANT DN 100
- SO 42.1 VEREJNÉ OSVETLENIE
- SO 42.2 AREÁLOVÉ OSVETLENIE
- Kanalizačná šachta
- Revízná šachta

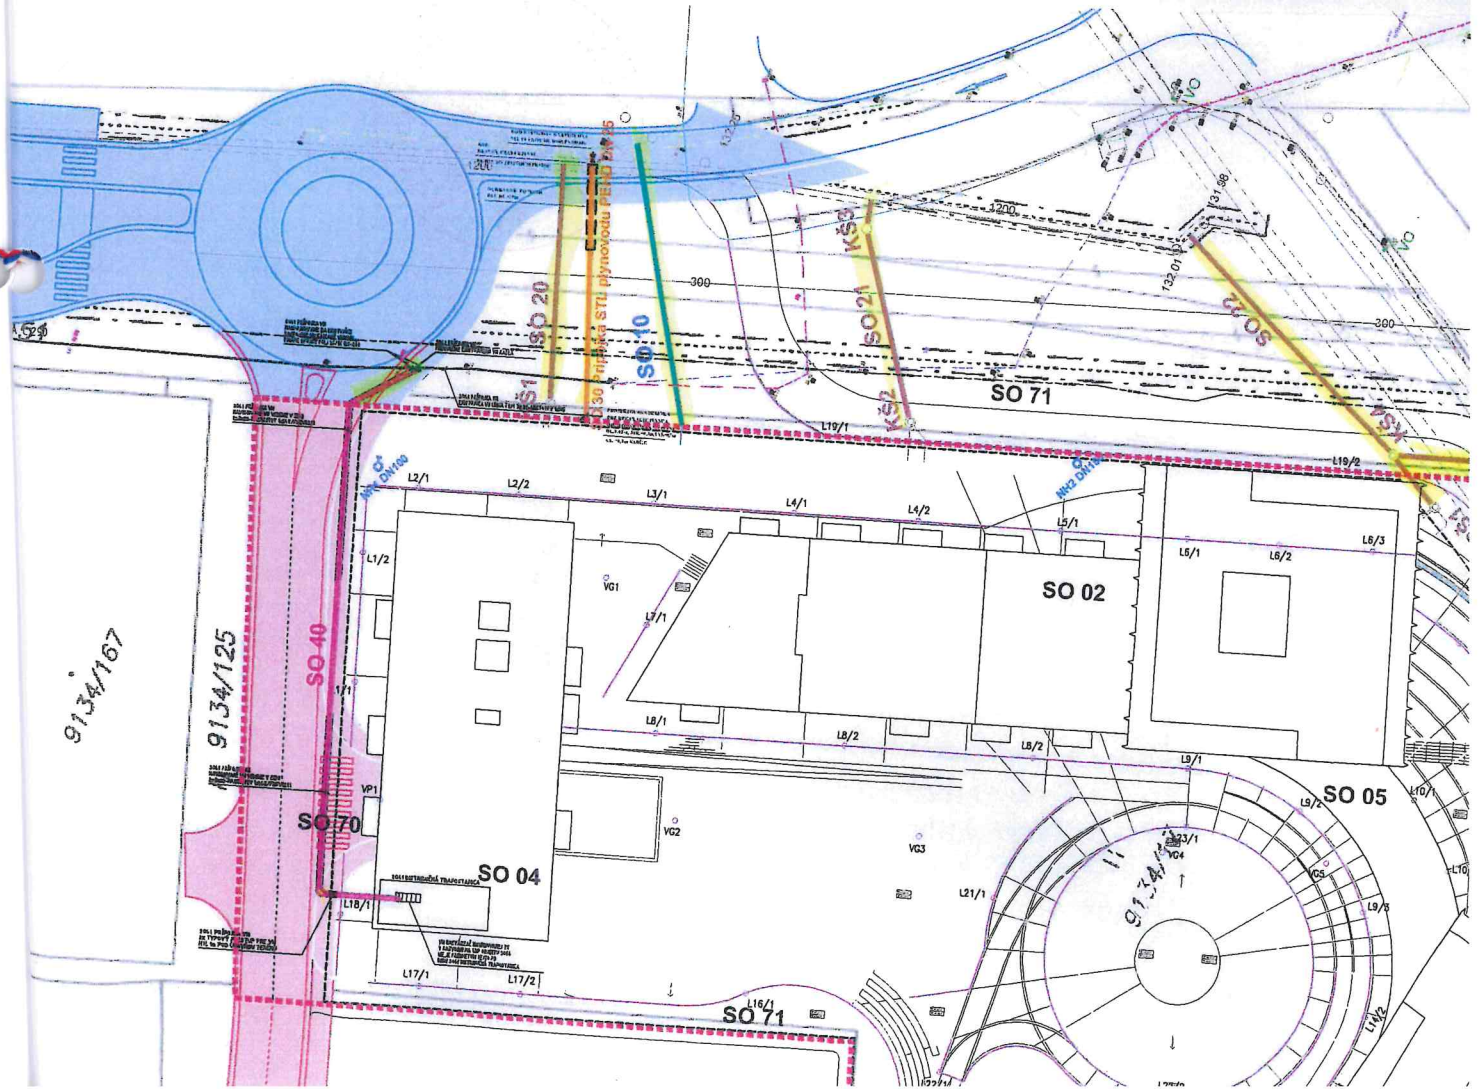

9134/167

9134/125

SO 02

SO 04

SO 05

SO 71