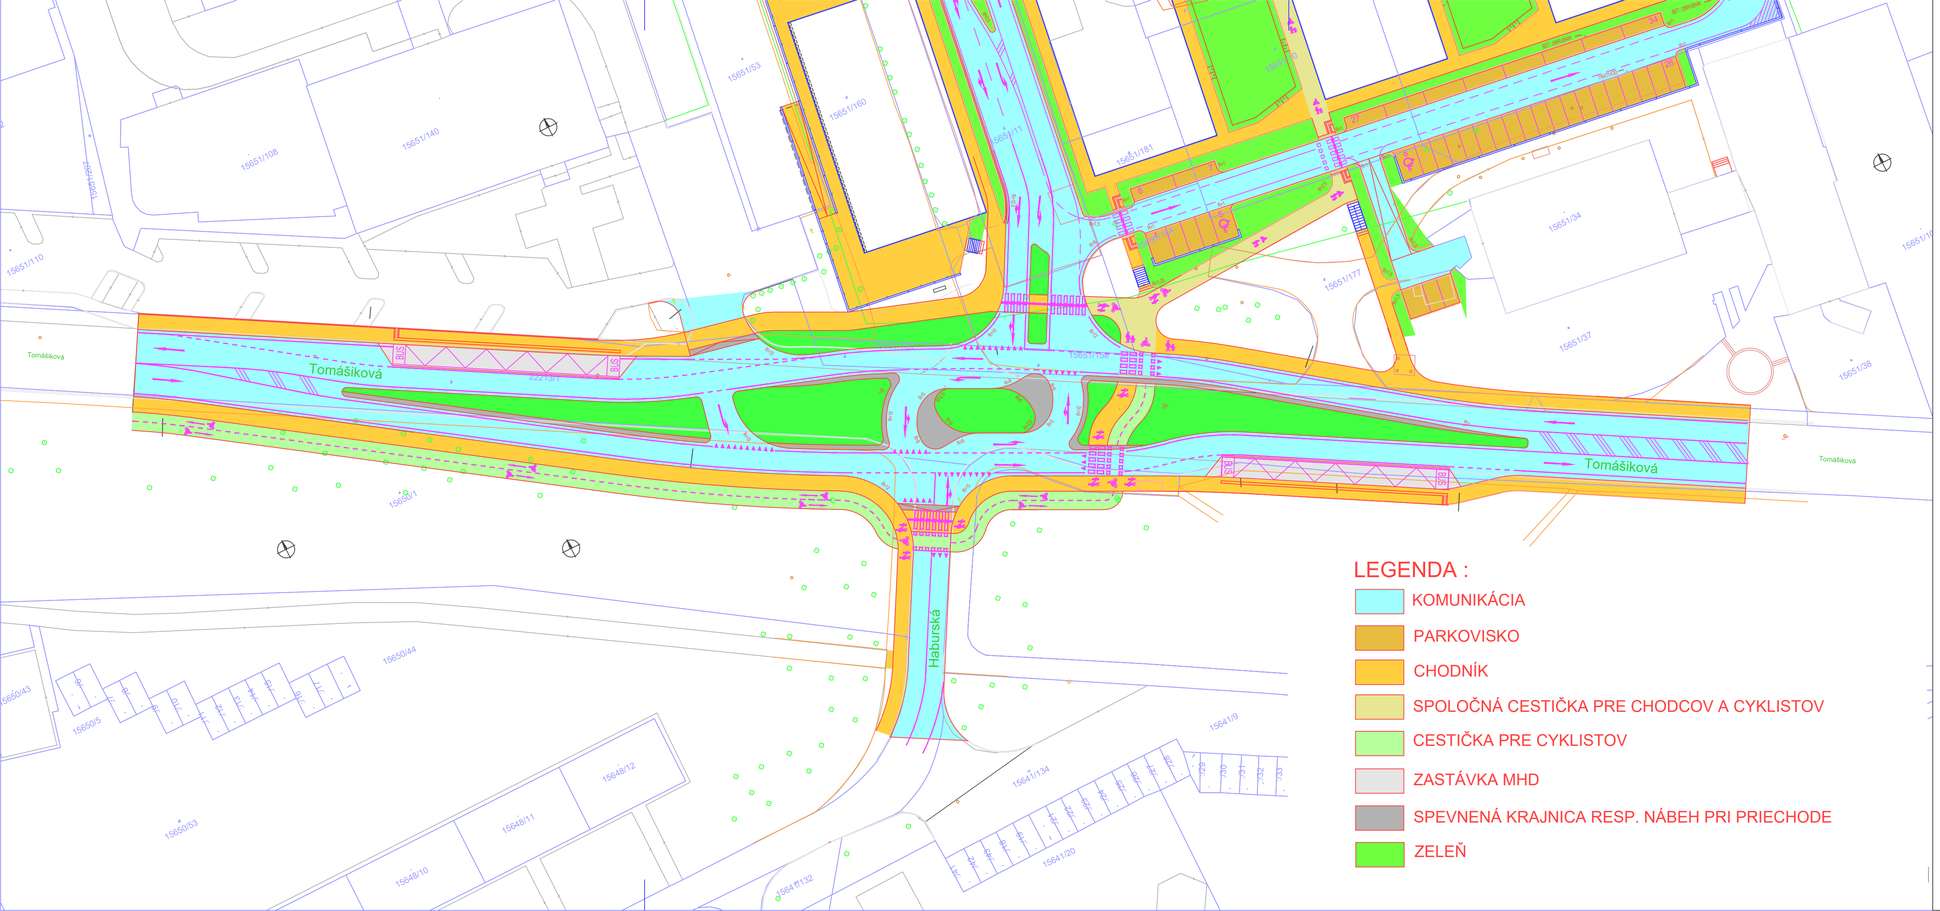

LEGENDA :

- KOMUNIKÁCIA
- PARKOVISKO
- CHODNÍK
- SPOLOČNÁ CESTIČKA PRE CHODCOV A CYKLISTOV
- CESTIČKA PRE CYKLISTOV
- ZASTÁVKA MHD
- SPEVNENÁ KRAJNICA RESP. NÁBEH PRI PRIECHODE
- ZELEŇ

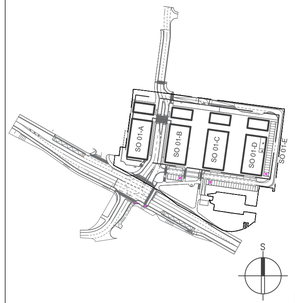

±0,000 = 136,45 m.n.m.
SOUR. SYSTÉM S-JTSK / GRID SYSTEM S-JTSK
VÝŠKOVÝ SYSTÉM BpV / VERTICAL SYSTEM BpV

SCHÉMA / SCHEME

No. REV	POPIS / DESCRIPTION	DÁTUM / DATE
R01	Zmena výškového vedenia – VETVA 3 v úseku km 0,279 24 – KÚ	30.11.2020

GENERÁLNY PROJEKTANT / HEAD DESIGNER

OBERMEYER HELIKA s.r.o.
DÚBRAVSKÁ CESTA 2
BRATISLAVA 841 04
TEL. : +421 238 105 223
EMAIL: info@obermeyer.cz

OBJEDNATEL / CLIENT

HLINY 1412
017 07 POVAŽSKÁ BYSTRICA
TEL. : +421 42 432 51 76
EMAIL: hont-bo@hont-bo.sk

PROJEKTANT / DESIGNER

PROKOS s.r.o.
DRUIDSKÁ 5/A
851 10 BRATISLAVA
TEL.FAX:421-2-62520005
e-mail:vladimir.majek@prokos.sk

VYPRACOVAL / DRAWN BY: Ing. Peter Hrubovčák
KONTROLOVAL / CHECKER: Ing. Ondrej Mójek
ZODP. PROJEKTANT / RESPONSIBLE: Ing. Ondrej Mójek
SCHVÁLIL / APPROVER:

NÁZOV ZAKÁZKY / PROJECT NAME
Omnia Business Center

STUPEŇ PD / PROJECT STAGE	MIERKA / SCALE	DÁTUM VYDANIA / DATE OF ISSUE	POČET A4 / NUMBER OF A4
DÚR	1:500	16.8.2019	4

NÁZOV OBJEKTU SO/IO / OBJECT NAME

NÁZOV PROFESNÉHO DIELU / PROFESSION PART

NÁZOV DOKUMENTU / DOCUMENT NAME
SITUÁCIA
Rekonštrukcia Tomášikovej a Haburskej ulice – nová DÚR

NÁZOV SÚBORU / FILE NAME
2110080_ DRS _ OBC _E _SO06_ _ _ 3001 _ 01

ČÍSLO PROJEKTU PROJECT NUMBER	STUPEŇ PD PROJECT STAGE	OBCHODNÝ SÚBOR BUSINESS PART	ČASŤ PART	SO / IO OBJECT NAME	PROFESNÝ DIEL PROF. PART	DILATÁCIA DILATATION	ČÍSLO DOKUMENTU DOCUMENT NUMBER	REVÍZIA REVISION
2110080	DRS	OBC	E	SO06			3001	01

KÓPIE / COPY