


COPY

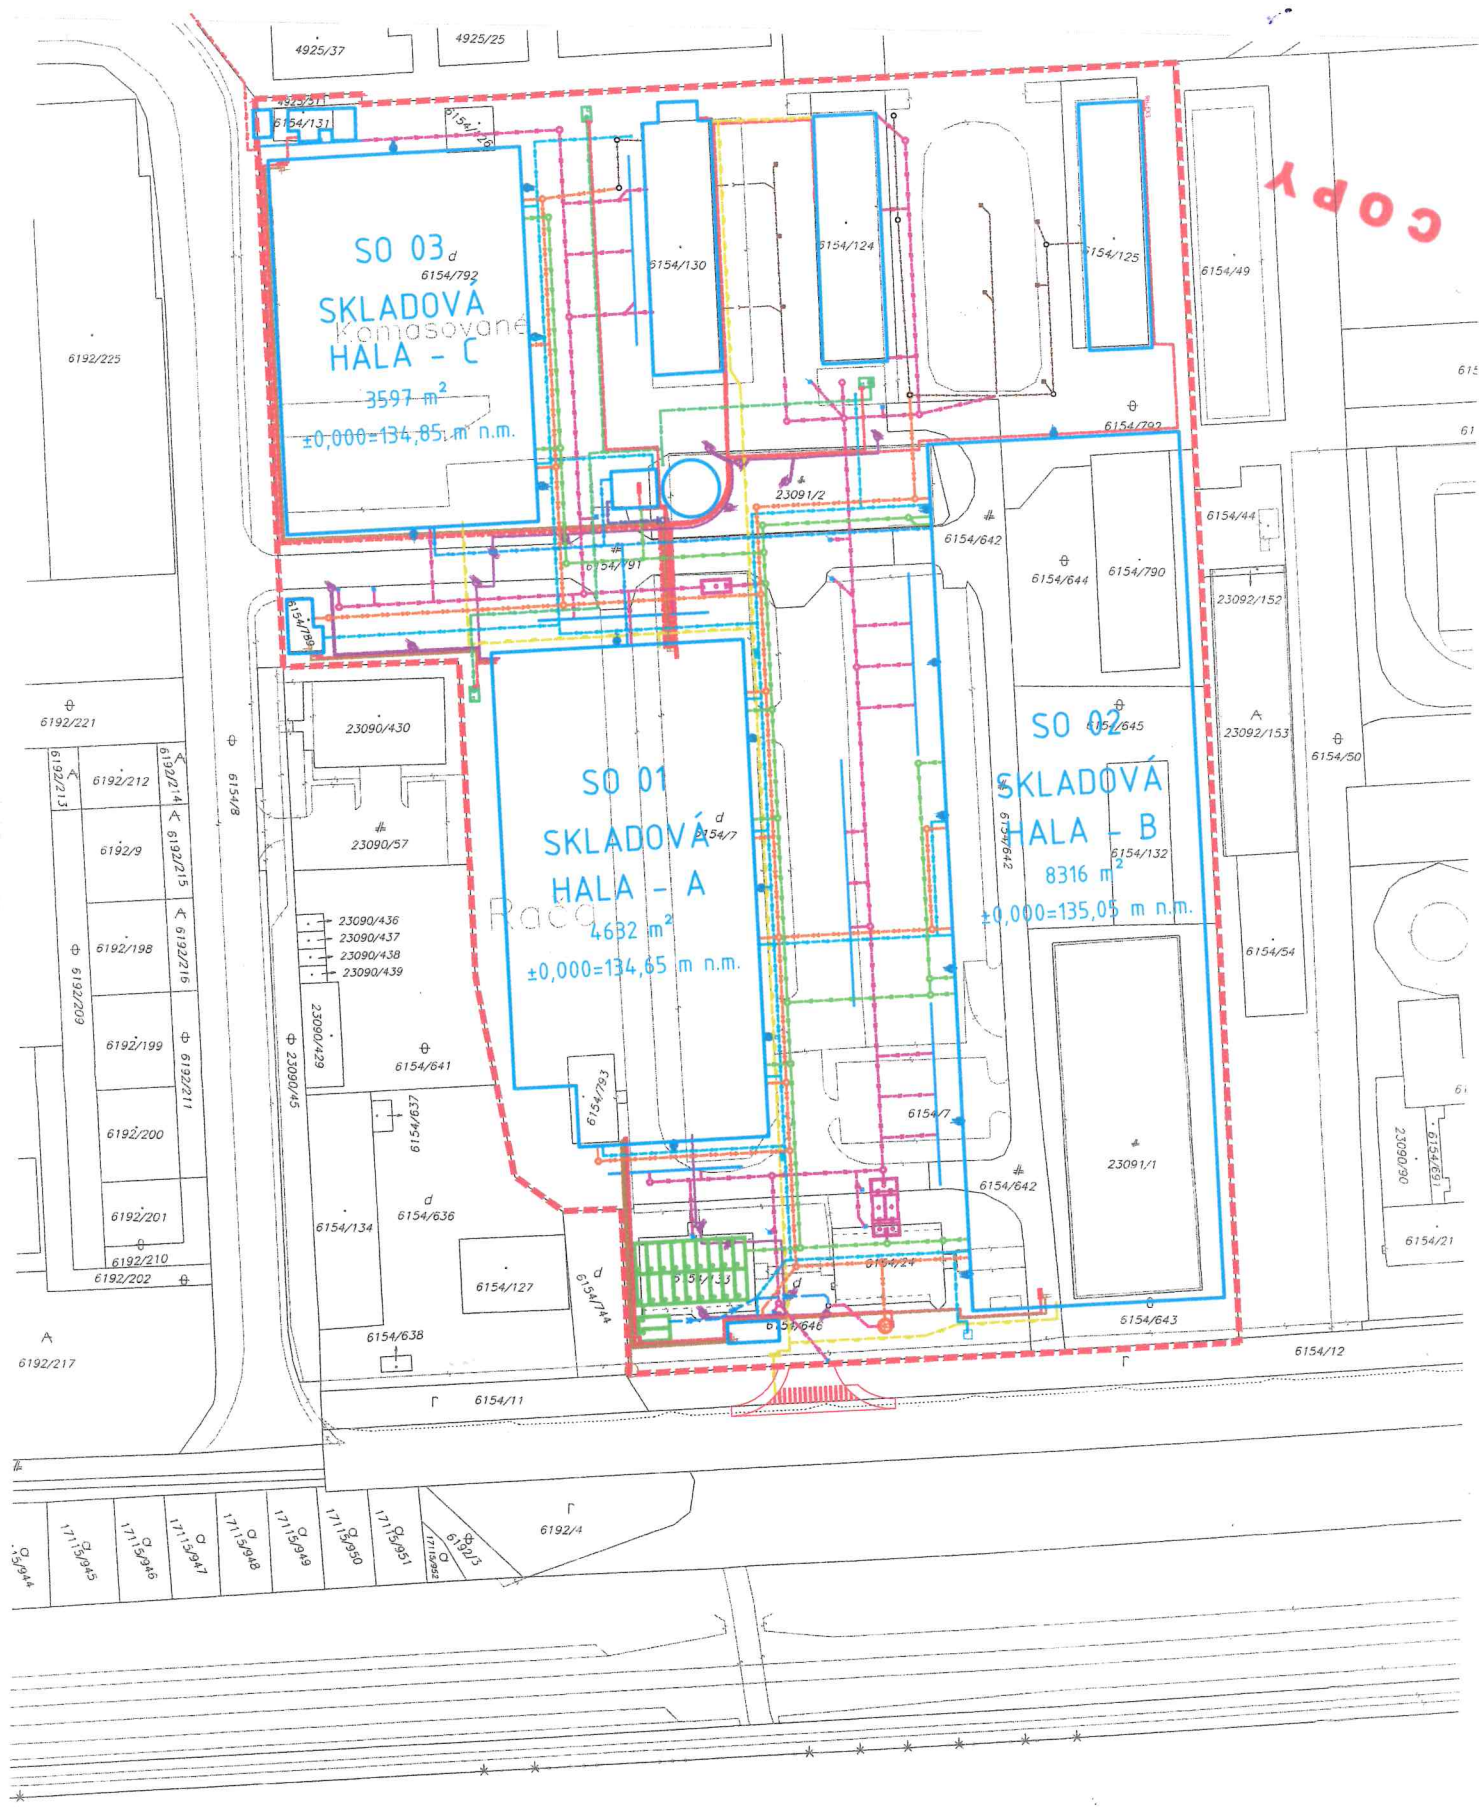

Okresný úrad Bratislava katastrálny odbor	Okres Bratislava III	Obec BA-m.č. RAČA	Kat. územie Rača
	Číslo zákazky K1-618/20	Vektorová mapa	Mierka 1 : 1000
KÓPIA KATASTRÁLNEJ MAPY na parcelu:			

Dňa 04.08.2020