

Zmluva č. 246500161300
o spolupráci pri zabezpečení dočasnej prevádzky parkovania na častiach
miestnych komunikáciách v Bratislave

uzatvorená podľa § 269 ods. 2 zákona č. 513/1991 Zb. Obchodného zákonníka
v znení neskorších predpisov (ďalej len „**zmluva**“)

Zmluvné strany

Názov:	Hlavné mesto Slovenskej republiky Bratislava
Sídlo:	Primaciálne nám. 1, 814 99 Bratislava
Štatutárny zástupca:	doc. RNDr. Milan Ftáčnik, CSc., primátor
IČO:	00603481
DIČ:	2020372596
Bankové spojenie:	Československá obchodná banka, a.s.
Číslo účtu:	25827813/7500
IČ DPH:	nie je platiteľom DPH

(ďalej len „**Hlavné mesto**“)

a

Názov:	ProPark Slovakia s.r.o.
Zastúpená:	Peter Milko, konateľ
Sídlo:	Chorvátska 8, 811 08 Bratislava
IČO:	36 687 863
DIČ:	2022258799
IČ DPH:	SK2022258799
Bankové spojenie:	
Číslo účtu:	
Registrácia:	Obchodný register Okresného súdu Bratislava I oddiel: Sro, vložka č. 42779/B

(ďalej len „**ProPark Slovakia**“)

(ďalej spoločne aj „**zmluvné strany**“)

Preambula

1. Hlavné mesto je vlastníkom miestnych komunikácií I. až IV. triedy v Bratislave, na časti týchto komunikácií sú v súlade s pravidlami cestnej premávky vymedzené úseky na dočasné parkovanie motorových vozidiel.
2. Hlavné mesto má zámer vo verejnom záujme využiť tieto existujúce parkovacie miesta na dočasné parkovanie motorových vozidiel obyvateľov a návštevníkov mesta.
3. Obe zmluvné strany sa dohodli na vzájomnej spolupráci pri zabezpečení jednotného spôsobu a systému prevádzky parkovacích miest na komunikáciách **Radlinského ul. – Floriánske nám.**, jedná sa o časť o výmere 445 m² z pozemku registra „C“ KN vedeného v k.ú. Staré Mesto ako parcela číslo 21904/1, druh pozemku - Zastavané plochy a nádvoria o výmere 16 955 m², ktorá nemá založený list vlastníctva a komunikácie

Vazovova ul., jedná sa o časť cca o výmere 365 m² z pozemku registra „C“ KN vedeného v k.ú. Staré Mesto ako parcela č. 21740/1, druh pozemku – Zastavané plochy a nádvoría o výmere 5 050 m², zapísaného na liste vlastníctva č. 1656.

4. Dlhodobým prevádzkovateľom parkovísk na komunikáciách Radlinského-Floriánske nám. a Vazovova ul. (ďalej len „**parkoviská**“) je ProPark Slovakia. Parkoviská sú prevádzkované v súlade so Situáciami organizácie dopravy a trvalého dopravného značenia vypracovanej DIC Bratislava, s.r.o. 10/2006 a 09/2008, na základe ktorej sa na parkoviskách na komunikácii Radlinského – Floriánske nám. nachádza **18** parkovacích miest a na komunikácii Vazovova ul. sa nachádza **13** parkovacích miest. Situácia organizácie dopravy a trvalého dopravného značenia zo dňa 23.10.2006 je uvedená v prílohe č. 1 a Situácia organizácie dopravy a trvalého dopravného značenia zo dňa 16.09.2008 je uvedená v prílohe č. 2. Príloha č. 1 a príloha č. 2 tvoria neoddeliteľnú súčasť tejto zmluvy.
5. Parkovacie miesta sú vyznačené zvislým, vodorovným dopravným značením a dopravnými zariadeniami, ktoré sú vo vlastníctve a údržbe ProPark Slovakia.

Článok I

Predmet a účel zmluvy

1. Predmetom tejto zmluvy je úprava práv a povinností zmluvných strán pri zabezpečení dočasného parkovania motorových vozidiel na vymedzených úsekoch miestnych komunikácií – na parkoviskách v zmysle organizácie dopravy a dopravného značenia schváleného dňa 23.10.2003 a dňa 16.09.2008 a cestným správnym orgánom.
2. Hlavné mesto ako vlastník parkovacích miest, ktoré sú súčasťou miestnych komunikácií (ďalej len „**parkovacie miesta**“), poveruje ProPark Slovakia, aby zabezpečil prevádzkovanie predmetných parkovacích miest podľa podmienok dohodnutých v tejto zmluve.
3. ProPark Slovakia sa zaväzuje pre Hlavné mesto zabezpečiť prevádzkovanie spoplatneného parkovania pre motorové vozidlá v súlade s platnými všeobecne záväznými predpismi. ProPark Slovakia vyhlasuje, že bol oboznámený so stavom predmetu prevádzkovania a že ho preberá v stave spôsobilom na dohodnutý účel využívania.
4. V súvislosti s prevádzkovaním parkovacích miest bude ProPark Slovakia vypracovávať projekty dopravného značenia a predkladať ich k odsúhlaseniu cestnému správnemu orgánu, realizovať zvislé i vodorovné dopravné značenie, vykonávať bežné letné i zimné čistenie, zabezpečovať monitoring platobnej disciplíny.
5. Zmluvné strany sa dohodli, že úhradu za parkovacie služby bude ProPark Slovakia inkasovať vo svojom mene a na svoj účet. Cena za parkovanie je stanovená k podpisu zmluvy vo výške 2,00 €/hod.

Článok II

Doba trvania zmluvy

Zmluva sa uzatvára na dobu neurčitú.

Článok III

Náhrada za prevádzkovanie parkovacích miest

1. Zmluvné strany sa dohodli na výške náhrady za prevádzkovanie parkovacích miest vo výške 1 614,60 € (slovom tisícšesťstoštrnásť eur a šesťdesiat centov) mesačne za všetky predmetné parkovacie miesta.
2. ProPark Slovakia sa zaväzuje uhrádzať Hlavnému mestu dohodnutú náhradu 1 614,60€ mesačne dopredu do 10 kalendárnych dní po začatí kalendárneho mesiaca na účet Hlavného mesta vedený v Československej obchodnej banke, a.s., číslo účtu: 25827813/7500, variabilný symbol 2465001613. Náhrada sa považuje za zaplatenú dňom pripísania na účet Hlavného mesta.
3. V prípade omeškania s platením dohodnutej náhrady je **ProPark Slovakia** povinná zaplatiť Hlavnému mestu zmluvnú pokutu vo výške 0,1% z dlžnej sumy za každý deň omeškania.

Článok IV

Ukončenie zmluvy

1. Zmluvný vzťah skončí:
 - a) dohodou zmluvných strán alebo
 - b) výpoveďou ktorejkoľvek zmluvnej strany bez uvedenia dôvodu. Výpovedná doba je 2 mesiace a začína plynúť od prvého dňa nasledujúceho mesiaca po doručení výpovede druhej zmluvnej strane.
2. Po skončení zmluvného vzťahu ProPark Slovakia po schválení projektov dopravného značenia cestným správnym orgánom odstráni dopravné značenie a zariadenia v jeho vlastníctve v lehote do 3 pracovných dní od skončenia zmluvného vzťahu z vymedzených úsekov miestnych komunikácií, pokiaľ sa zmluvné strany nedohodnú inak.

Článok V

Osobitné dojednania zmluvy

1. ProPark Slovakia sa zaväzuje parkovacie miesta prevádzkovať v súlade s predpismi vzťahujúcimi sa na túto činnosť v rozsahu a na účel dohodnutý v tejto zmluve, vrátane zákona č. 135/1961 Zb. o pozemných komunikáciách (cestný zákon) v znení neskorších predpisov a dodržiavať nasledovné podmienky:
 - a) systém organizovania parkovania realizovať podľa príslušnej organizácie dopravy a dopravného značenia schváleného v novembri.2002 a jeho neskoršími úpravami cestným správnym orgánom,
 - b) zabezpečiť prevádzku parkovacích miest,
 - c) umožniť poverenému zástupcovi Hlavného mesta vykonať kontrolu zabezpečovania prevádzky parkovania.
2. ProPark Slovakia sa ďalej zaväzuje:
 - a) zabezpečiť dodržiavanie povinností vyplývajúcich zo všeobecne záväzných nariadení hlavného mesta SR Bratislavy a mestskej časti Bratislava - Staré Mesto vyplývajúce pre vlastníka nehnuteľnosti, týkajúce sa dodržiavania čistoty, poriadku, zimnej údržby

- a ďalších všeobecne záväzných predpisov na úseku protipožiarnej ochrany, ochrany majetku, dodržiavania hygienických predpisov cestnej premávky,
- b) nahradiť Hlavnému mestu prípadné škody na vymedzených častiach miestnych komunikácií spôsobené porušením povinností, vyplývajúcich z tejto zmluvy,
 - c) zabezpečovať v prevádzkovom čase na vlastné náklady bežnú ochranu parkovísk pred poškodením alebo zneužitím,
 - d) ku dňu ukončenia zmluvného vzťahu zastaviť prevádzkovanie parkovísk a protokolárne odovzdať Hlavnému mestu vymedzené časti komunikácií, bezodkladne po ukončení zmluvného vzťahu,
 - e) vykonať na parkoviskách nevyhnutné úpravy a opravy v súlade s platnými všeobecne záväznými právnymi predpismi a podľa Situácie organizácie dopravy a dopravného riešenia odsúhlasenej príslušným cestným správnym orgánom.
3. ProPark Slovakia berie na vedomie, že prevádzkovanie parkovacích miest nesmie bez predchádzajúceho písomného súhlasu Hlavného mesta zveriť inej fyzickej ani právnickej osobe.
4. Za každé porušenie povinností uvedených v tomto článku zmluvy je ProPark Slovakia povinný zaplatiť Hlavnému mestu zmluvnú pokutu vo výške 100 €.


Článok V **Záverečné ustanovenia**

1. K zmene dohodnutých podmienok môže dôjsť len na základe vzájomnej dohody zmluvných strán vo forme písomného dodatku k zmluve.
2. Zmluva sa vyhotovuje v 6 rovnopisoch s platnosťou originálu, z toho 4 vyhotovenia pre Hlavné mesto a 2 vyhotovenia pre ProPark Slovakia .
3. Zmluvné strany vyhlasujú, že túto zmluvu uzavreli slobodne vážne, nie v tiesni a za nápadne nevýhodných podmienok, prečítali ju, porozumeli jej obsahu a nemajú proti nej žiadne námietky a výhrady, a sú oprávnené k jej podpísaniu, čo potvrdzujú svojimi podpismi.
4. Zmluva nadobúda platnosť dňom podpísania obidvomi zmluvnými stranami a účinnosť dňom 01.02.2013. Zmluva bude zverejnená pred nadobudnutím účinnosti podľa ustanovenia § 47a ods. 1 Občianskeho zákonníka v spojení s ustanovením § 5a zákona č. 211/2000 Z.z. o slobodnom prístupe k informáciám a o zmene a doplnení niektorých zákonov v znení neskorších predpisov.

V Bratislave dňa 25.01.2013

.....
doc. RNDr. Milan Ftáčnik, CSc.
primátor Hlavného mesta SR
Bratislavy, v.r.

.....
Peter Milko
konateľ
ProPark Slovakia s.r.o, v.r.

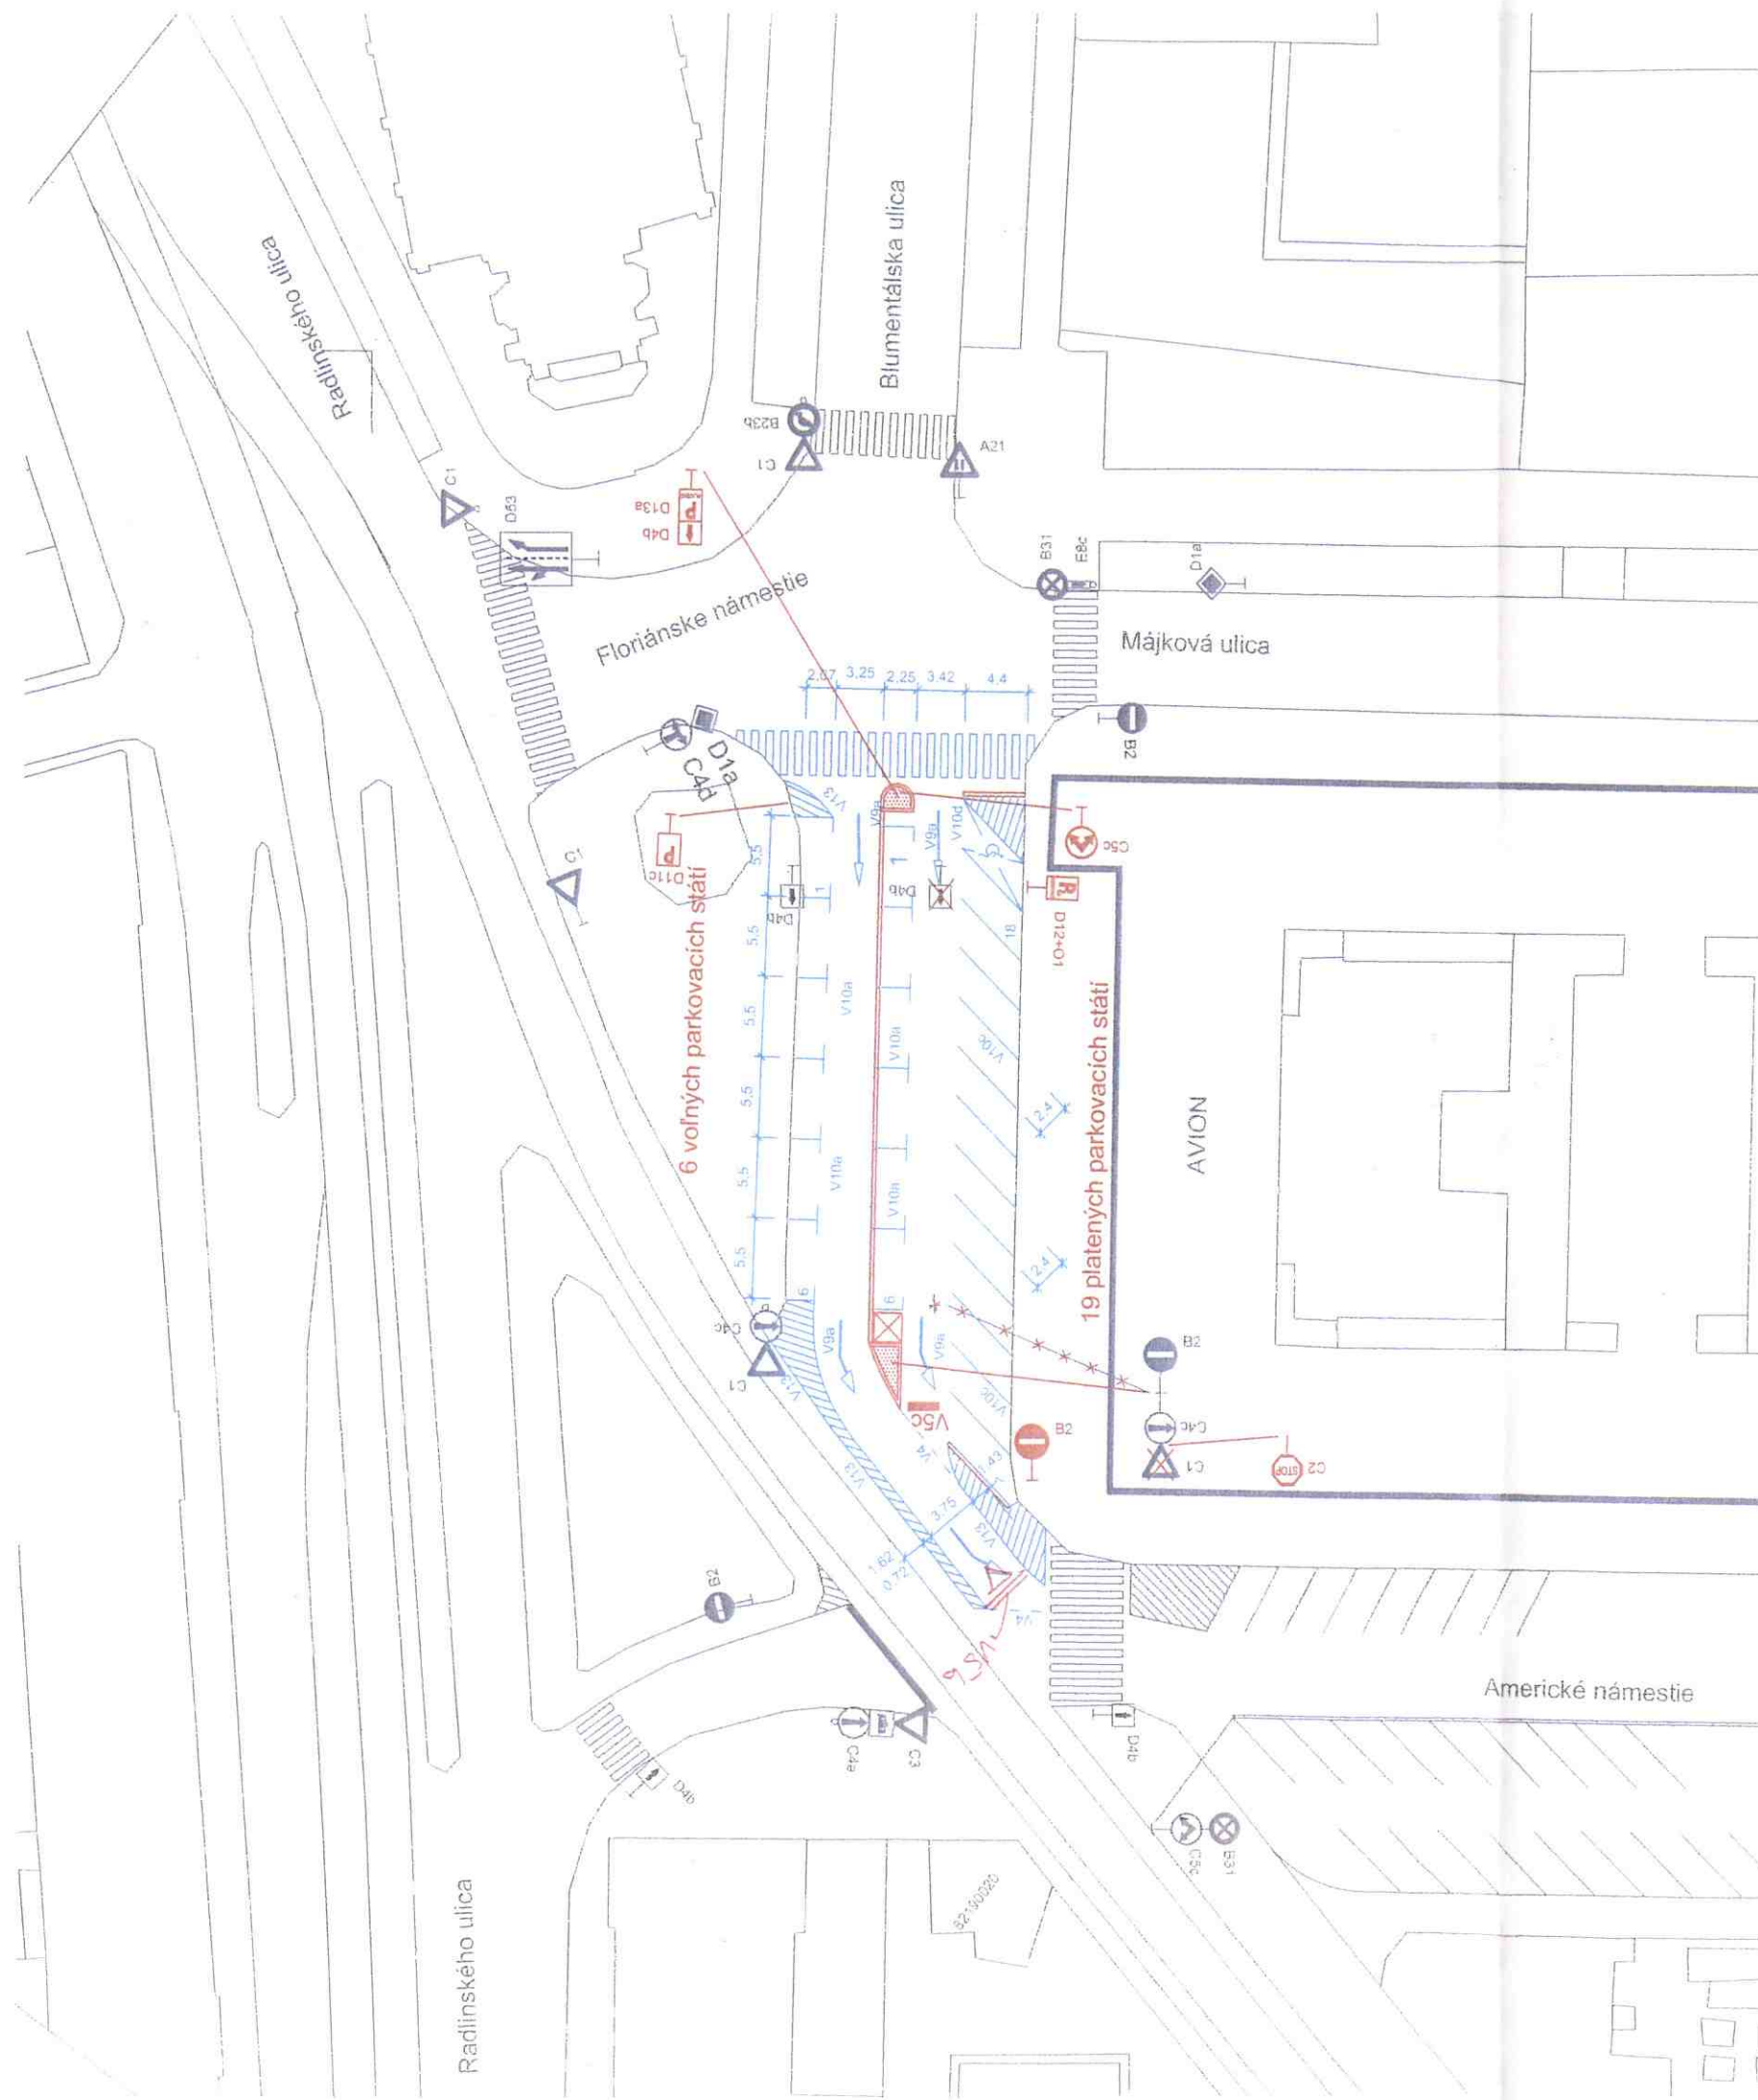

Legenda:

- D4b Jestvujúce dopravné značenie
- D4b Zrušené jestvujúce dopravné značenie
- D11c Trvalé dopravné značenie
- Trvalé vodorovné dopravné značenie
- Fyzická zabrana - ocelové stĺpiky s reťazou
- Zvýšený fyzický ostrovček
- Prístrešok obsluhy

Použité dopravných značiek a dopravných značení prerokované v Operatívnej komisii pri oddelení prevádzky dopravy Magistrátu hlavného mesta SR Bratislavy

dňa.....2.3. OKT. 2006.....

1. so súhlasom okresného dopravného inšpektorátu (ODI)
2. s predbežným súhlasom (ODI)

za ODI

za Magistrát h. M. SR BA

ODI OR PZ v BA I.
dopravný inžinier

05				
04				
03				
02				
01				
REV	DÁTUM	POPIS REVÍZIE	VYPRACOVAL	KONTROLOVAL

ZODP. PROJEKTANT ING. ZVERKO	VYPRACOVAL ING. MUŠEC	KONTROLOVAL DR. ING. SKÝVA
KRAJ BRATISLAVSKÝ	OKRES BRATISLAVA I.	OBEC MČ BA-STARÉ MESTO
OBSTARAVATEL Mestský parkovací systém, s.r.o., Bratislava		
INVESTOR Mestský parkovací systém, s.r.o., Bratislava		
NÁZOV STAVBY Platené parkovisko Radlinského ul. - Floriánske námestie		
OBJEKT Opravy parkoviska		
VÝKRES Trvalé dopravné značenie		
GRAF. EDITOR ACAD2004	SUBOP. DWG Milko-parkovisko-081006.dwg	



Kočeľova 15, 821 08 Bratislava
 telefon: 09421-2-9524 9474 5524 6475
 e-mail: dic@stoline.sk
 IČO: 31399319 DRČ: SK2020322359

FORMÁT	2 x A4
DÁTUM	10/2006
STUPEŇ	POD
Č. VÝKRESU	MIERKA
1	1:500
ARCHIVNÉ ČÍSLO 145/2006-z	



Použitie dopravných značiek a dopravných zariadení prerokované v Operatívnej komisii pri oddelení prevádzky dopravy Magistrátu hlavného mesta SR Bratislavy

dňa **16. 09. 2008**



1. so súhlasom krajského dopravného inšpektorátu (KDI)
2. s predbežným súhlasom (KDI)

za KDI

za Magistrát hlavného mesta SR BA
-1-


KDI KR PZ v BA
Dopravný inžinier
II-1

Legenda:

-  C1 **Jestvujúce dopravné značenie**
-  D13a **Trvalé dopravné značenie**



05					
04					
03					
02					
01					
REV.	DÁTUM	POPIS REVÍZIE		VYPRACOVAL	KONTROLOVAL

ZODP. PROJEKTANT: ING. ZVERKO	VYPRACOVAL: JANA NEMCOVÁ	KONTROLOVAL: ING. ZVERKO	 Kocel'ova 15, 821 08 Bratislava telefon 00421-2-5594 2474, 5564 2475 e-mail dic@stolica.sk IČO: 31399819 DRÖ: SK2020322359
KRAJ: BRATISLAVSKÝ	OKRES: BRATISLAVA I.	OBEC: MČ BRATISLAVA-Staré Mesto	
OBSTARÁVATEL: MPS s.r.o., Bratislava			FORMÁT: 2xÅ4 DÁTUM: 09/2008 STUPEŇ: POD Č. VÝKRESU: MIERKA: 1 : 500
INVESTOR: MPS s.r.o., Bratislava			
NÁZOV STAVBY: PARKOVISKO VAZOVOVA UL.			ARCHÍVNE ČÍSLO: 130/2008-z
OBJEKT: PLATENÉ PARKOVISKO			
VÝKRES: TRVALÉ DopRAVNÉ ZNAČENIE			
GRAF. EDITOR: ACAD2004	SÚBOR DWG:		