

VRÁTNICA - INFORMÁTOR

SPEVNENÁ PLOCHA

VODOVOD - POLIEVACÍ

VODOVOD - PITNÁ VODA


KANALIZÁCIA SPLASKOVÁ

VSTUP DO AREÁLU

VODOVOD - SPLAŠOVNÁ NO

oplotenie areálu

mestká komunikácia Bratislavy

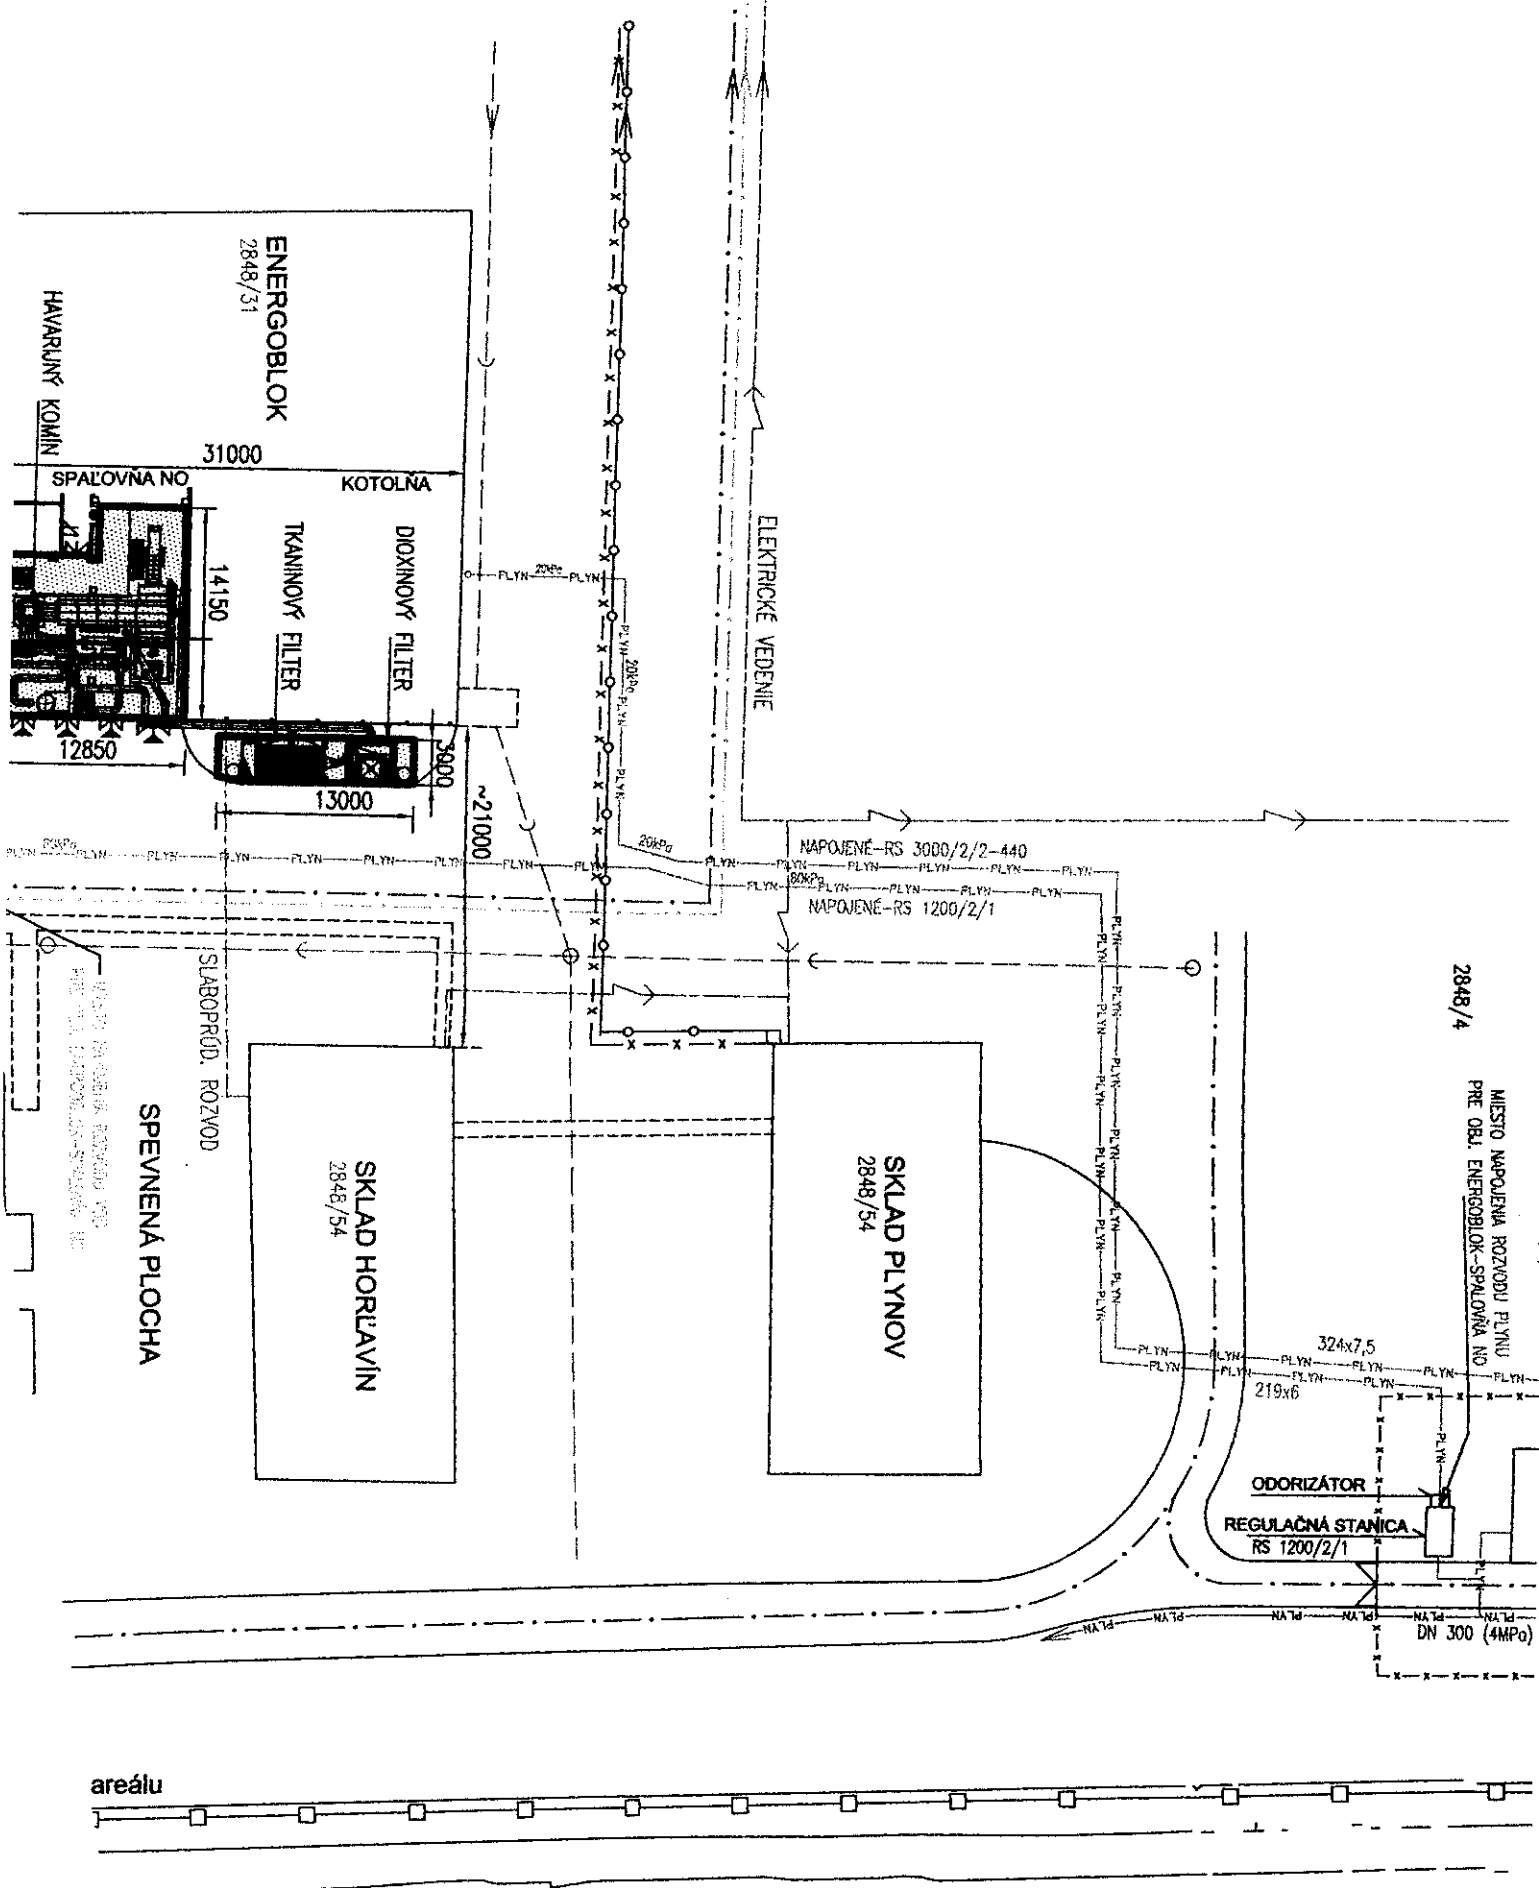

ENERGOBLOK
2848/31

HAVARIJNÝ KOMIN

31000

SPALOVNA NO

KOTOLNA

14150

TKANINOVÝ FILTER

DIOXINOVÝ FILTER

12850

13000

~21000

ELEKTRICKE VEDENIE

NAPOJENÉ-RS 3000/2/2-440

NAPOJENÉ-RS 1200/2/1

2848/4

MIESTO NAPOJENIA ROZVODU PLYNU
PRE OBJ. ENERGOBLOK-SPALOVNA NO

SLABOPRŮD. ROZVOD

SPEVNENÁ PLOCHA

SKLAD HORLAVIN
2848/54

SKLAD PLYNOV
2848/54

ODORIZÁTOR
REGULAČNÁ STANICA
RS 1200/2/1

DN 300 (4MPa)

areálu