



Organizácia Katastrálny úrad Katastrálny úrad v Bratislave Správa katastra Správa katastra Bratislava	Okres	Bratislava II	Obec	BA-m.č. RUŽINOV	Kat. územie	Nivy
	Číslo zákazky	18/408/2012	Mapový list č.	BRATISLAVA 8-0/32	Mierka	1 : 1000 Kód 2
	KÓPIA KATASTRÁLNEJ MAPY na parcelu: ---					
Vyhotovil						
Dňa	25.01.2012		Meno	Dvořák		

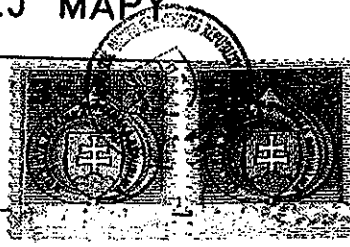

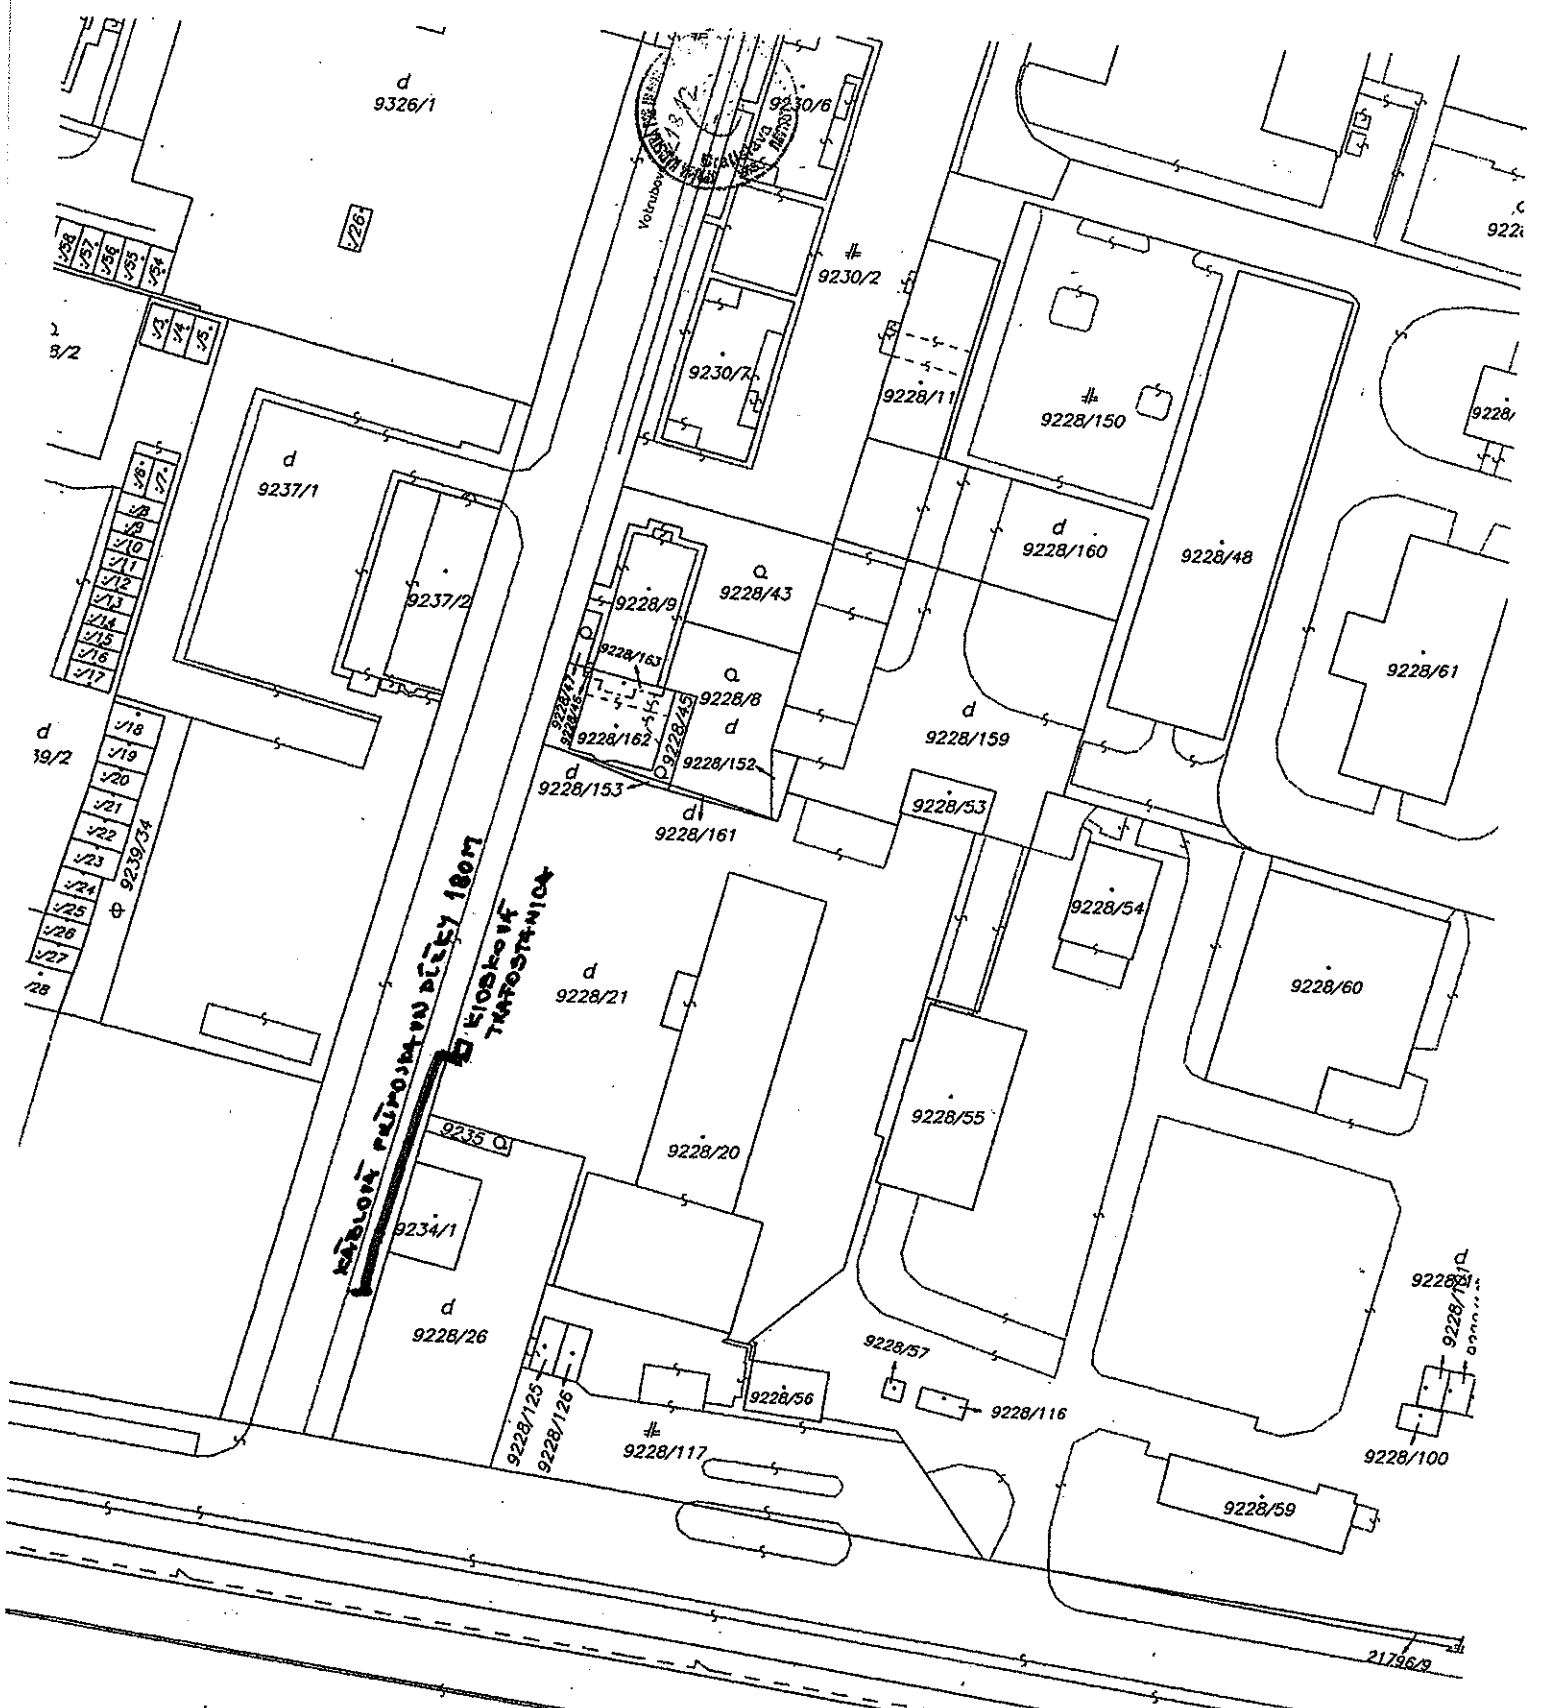

d
9193/34

Organizácia Katastrálny úrad Katastrálny úrad v Bratislave Správa katastra Správa katastra Bratislava	Okres Bratislava II	Obec BA-m.č. RUŽINOV	Kat. územie Nivy
	Číslo zákazky 18/408/2012	Mapový list č. BRATISLAVA 8-0/32	Mierka 1 : 1000 Kód 2
KÓPIA KATASTRÁLNEJ MAPY na parcelu: ---			
Vyhotovil			
Dňa 25.01.2012	Meno Dvořák		

