
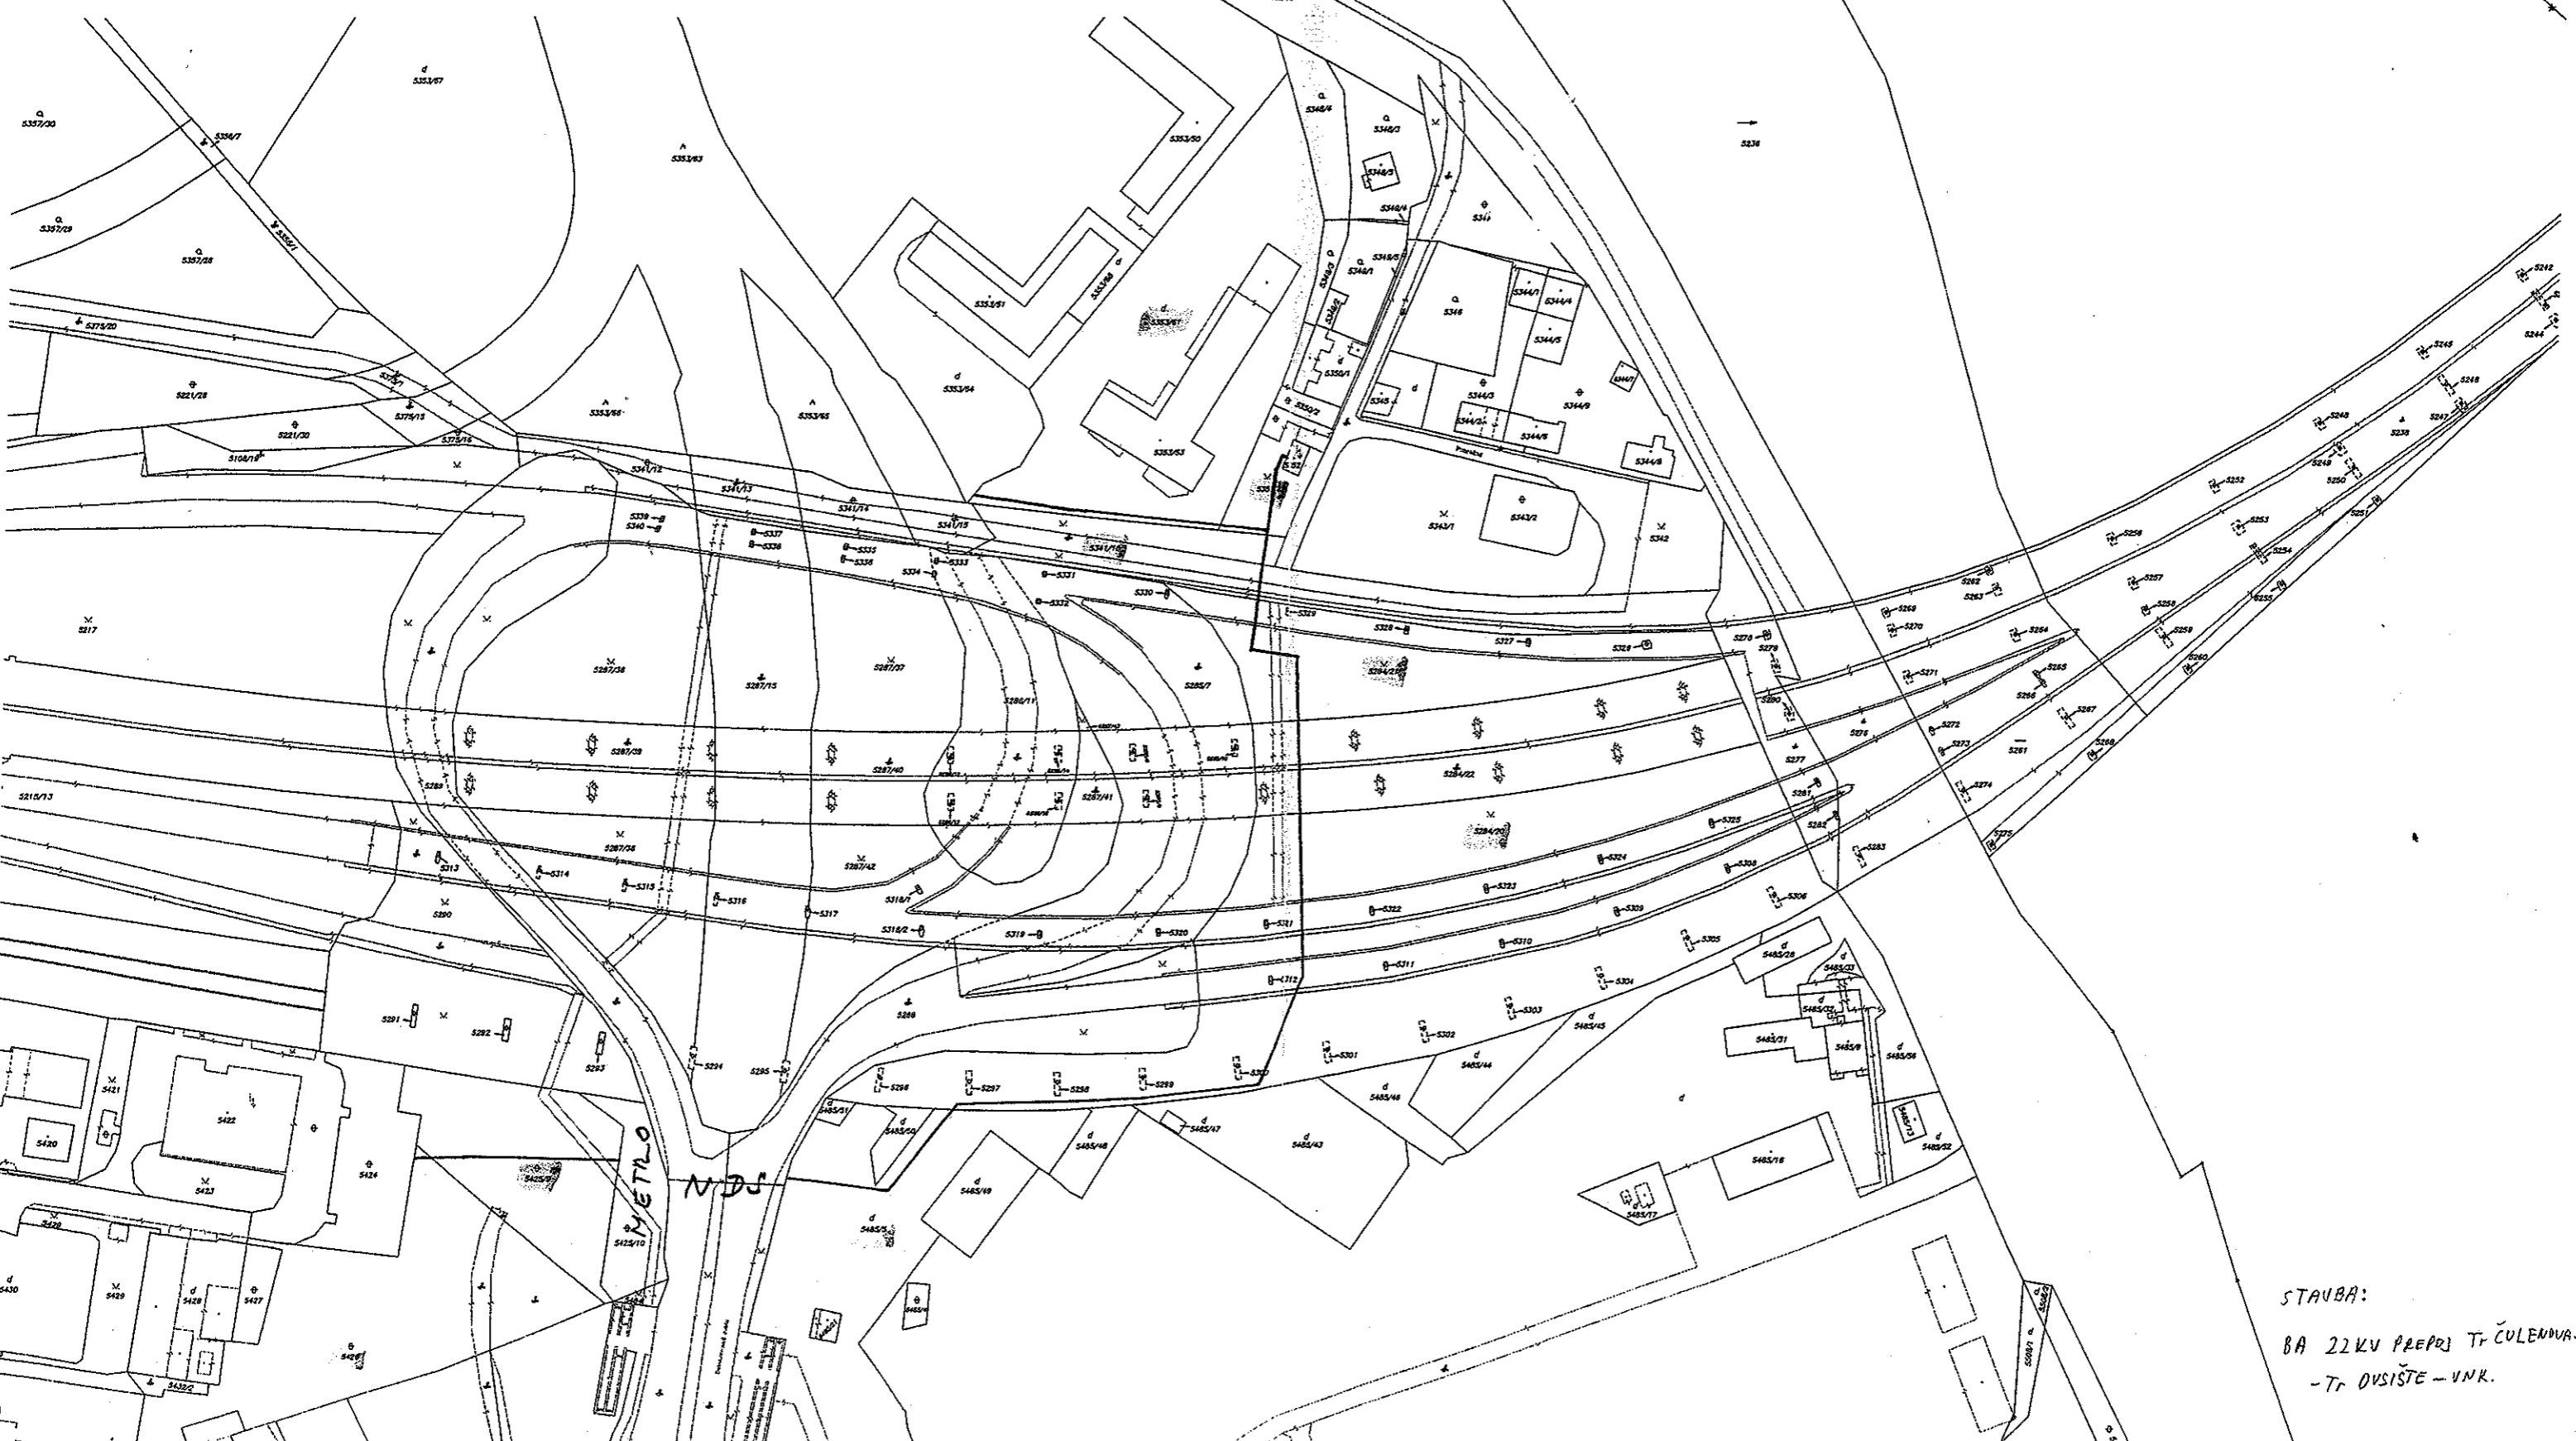


Organizacia Katastrálny úrad v Bratislave Správa katastra pre Hlavné mesto SR Bratislavu	Okres Bratislava V	Obec BA-m.č. PETRŽALKA	Kat. územie Petržalka
	Číslo zákazky 601/12	Mapový list č. BRATISLAVA 8-0/33, 8-1/11	Mierka: 1 : 2000 Kód 2
<b>KÓPIA KATASTRÁLNEJ MAPY</b> na parcelu:			
Vyhotovil			Spoplatnené v zmysle zákona č. 232/99 Zz. Pečidko a podpis
Dňa 11.09.2012	Meno Miloš Surový		



STAUBA:  
 BA 22KV PREPRA TR ČULENKA  
 -TR OVSISTE - VNR.