


**legenda stavebných objektov:**

SO 322 Verejný vodovod MK II.  
dĺžka rozvodu = 252,0 m

parcely č.	dĺžka v metroch
7057	214,1 m
7060	16,4 m

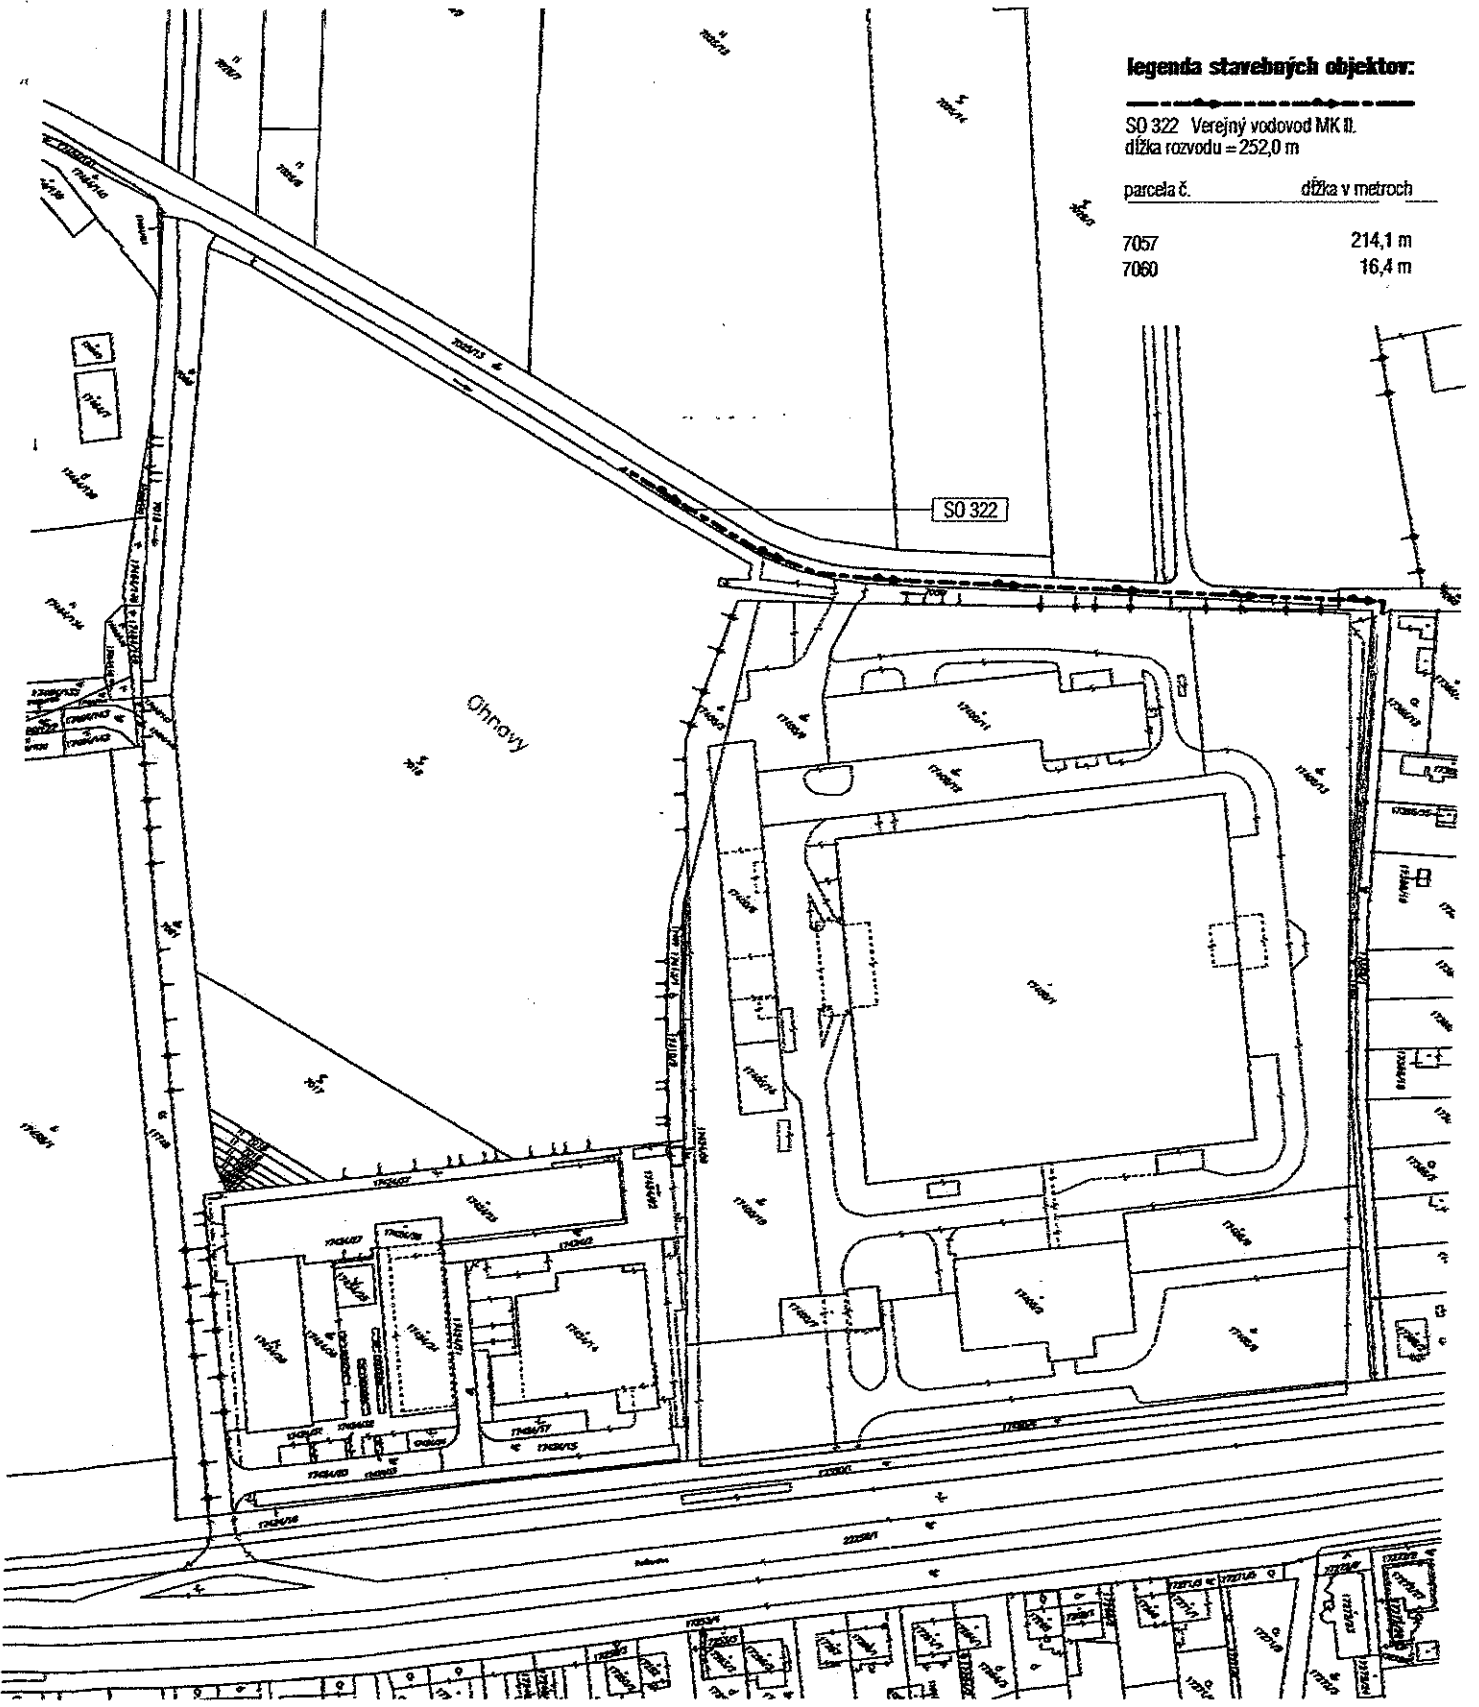

Správa katastra pre hlavné mesto SR Bratislava	Okres Bratislava III	Obec BA-m.č. RAČA	Kat. územie Rača
	Číslo zákazky 9/4994/2013	Vektorová mapa	Mierka 1 : 2000 Kód 2
<b>KÓPIA KATASTRÁLNEJ MAPY</b> na parcelu: --			
Vyhotovil			
Dňa 24.07.2013	Meno Bc. Marianna Končílová <i>Marianna</i>		