


legenda stavebných objektov:

SO 321 Verejný vodovod MK I.
dĺžka rozvodu = 5,2m

SO 351 Verejná kanalizácia MK I.
dĺžka rozvodu = 6,9m

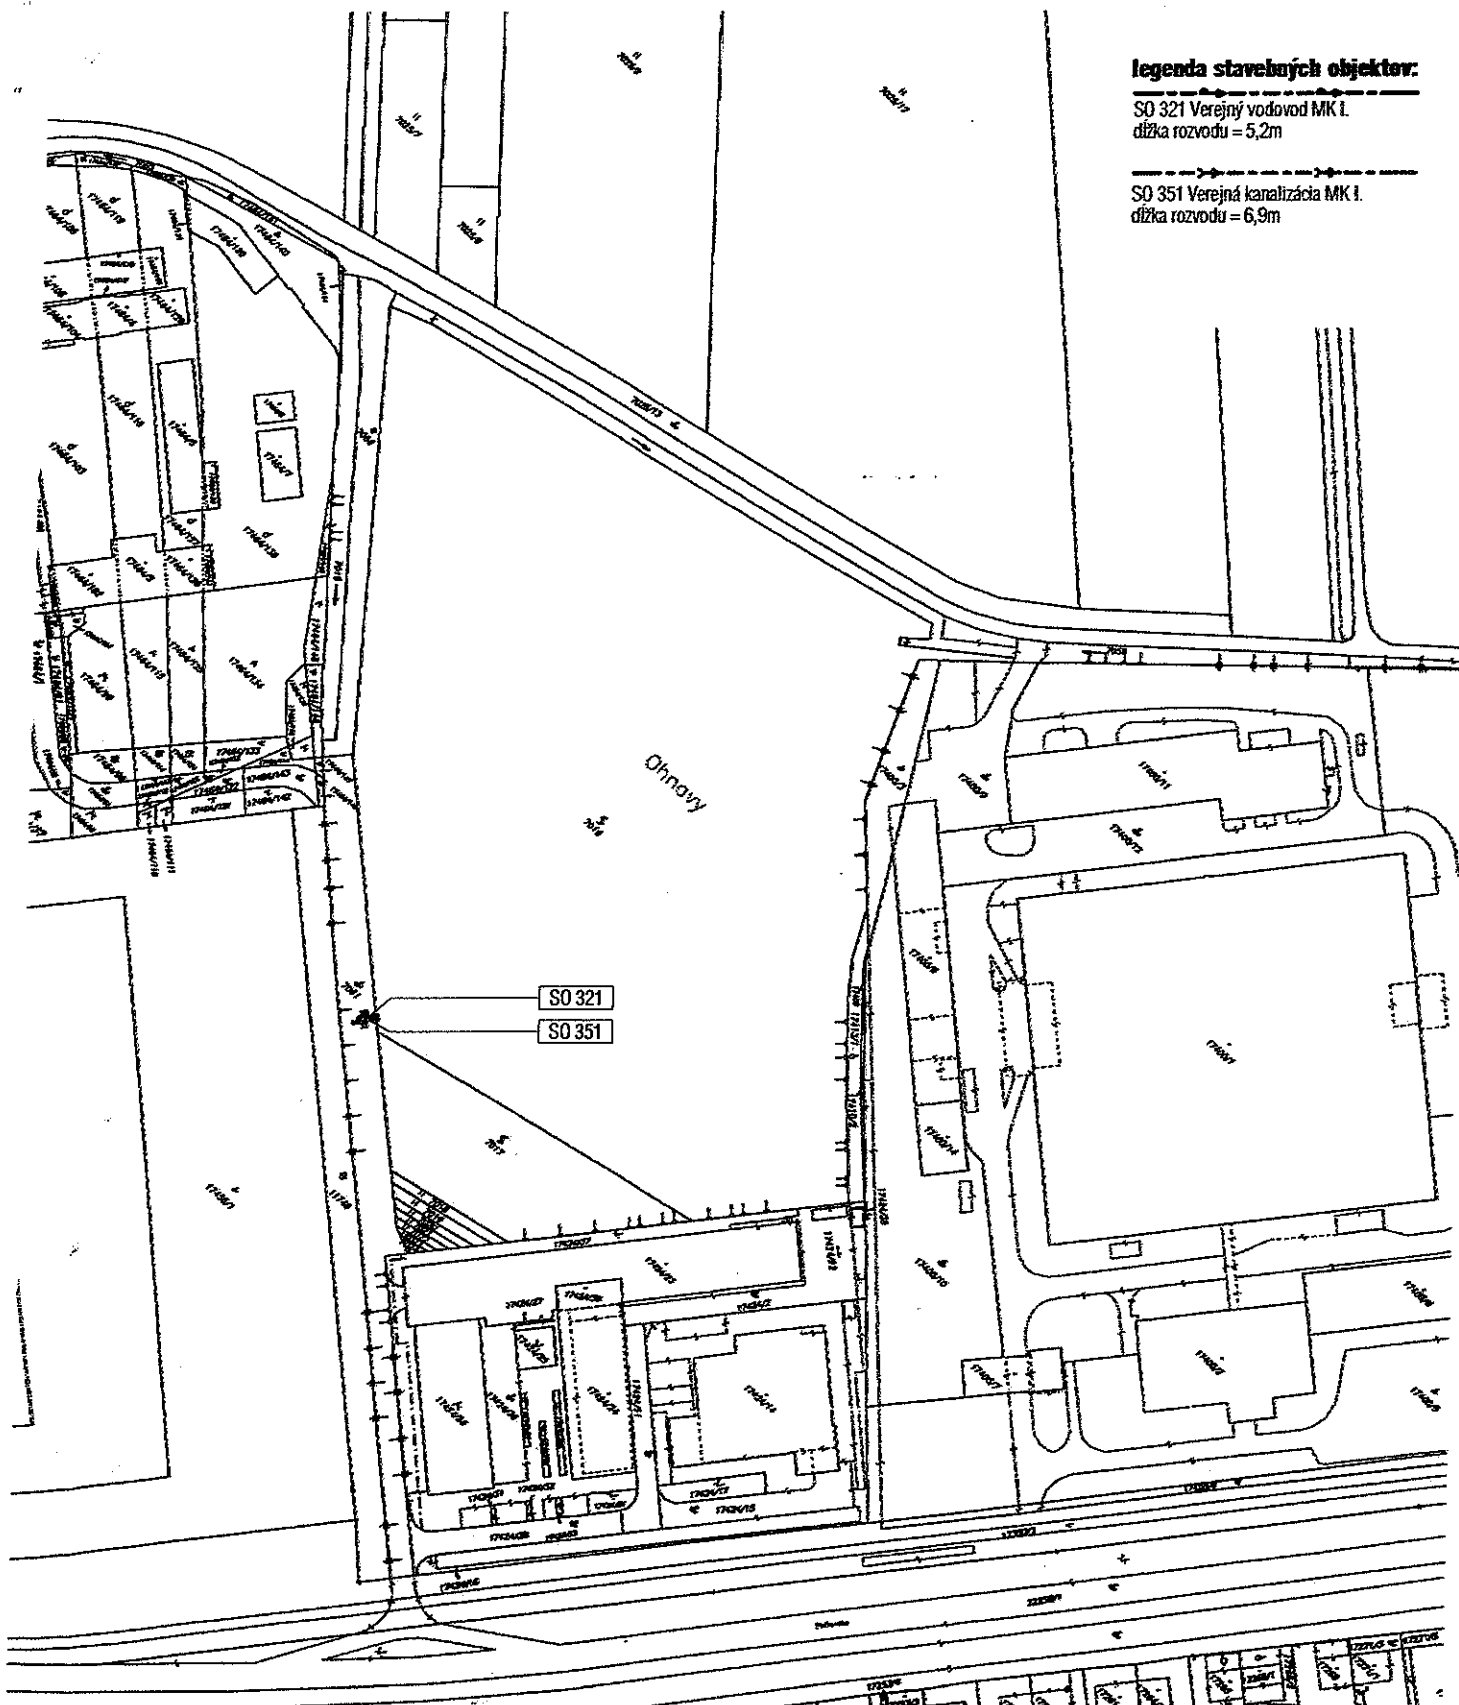

Správa katastra pre hlavné mesto SR Bratislavu	Okres Bratislava III	Obec BA-m.č. RAČA	Kat. územie Rača
	Číslo zákazky 9/4994/2013	Vektorová mapa	Mierka 1 : 2000 Kód 2
KÓPIA KATASTRÁLNEJ MAPY			
na parcelu: ---			
Vyhotožil			
Dňa 24.07.2013	Meno Bc. Marianna Kontilová <i>Marianna</i>		