


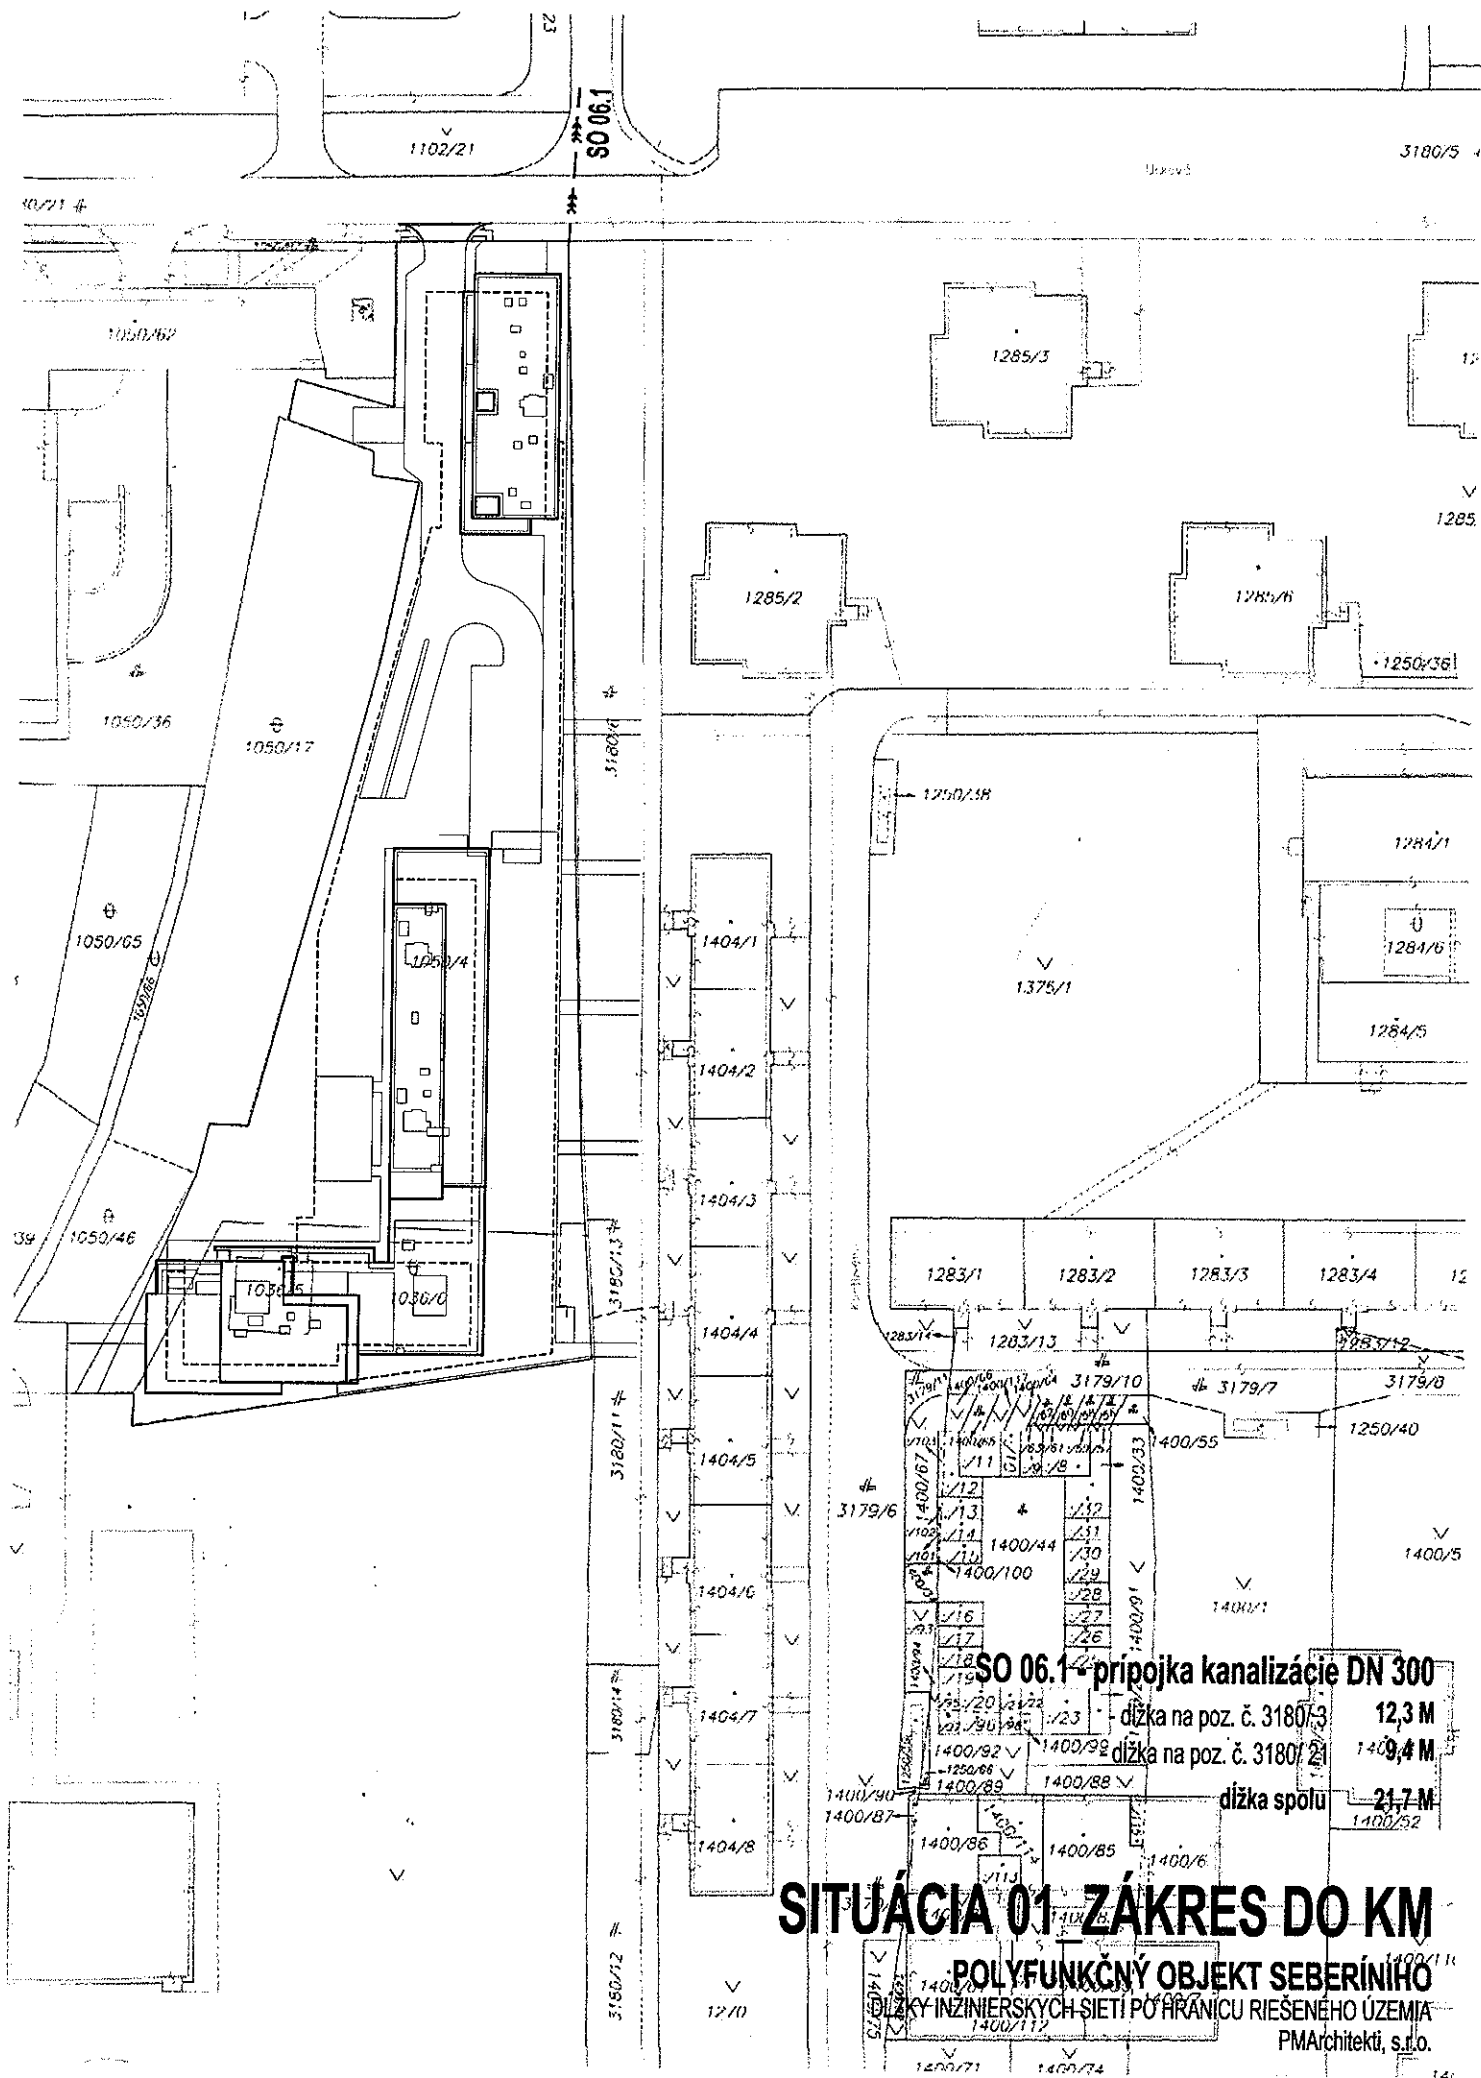

SITUÁCIA 01 ZÁKRES DO KM

POLYFUNKČNÝ OBJEKT SEBERÁŇHO

VLÁŠKY INŽINIERSKÝCH SIETÍ PO HRANICU RIEŠENÉHO ÚZEMIA

PMArchitekti, s.r.o.