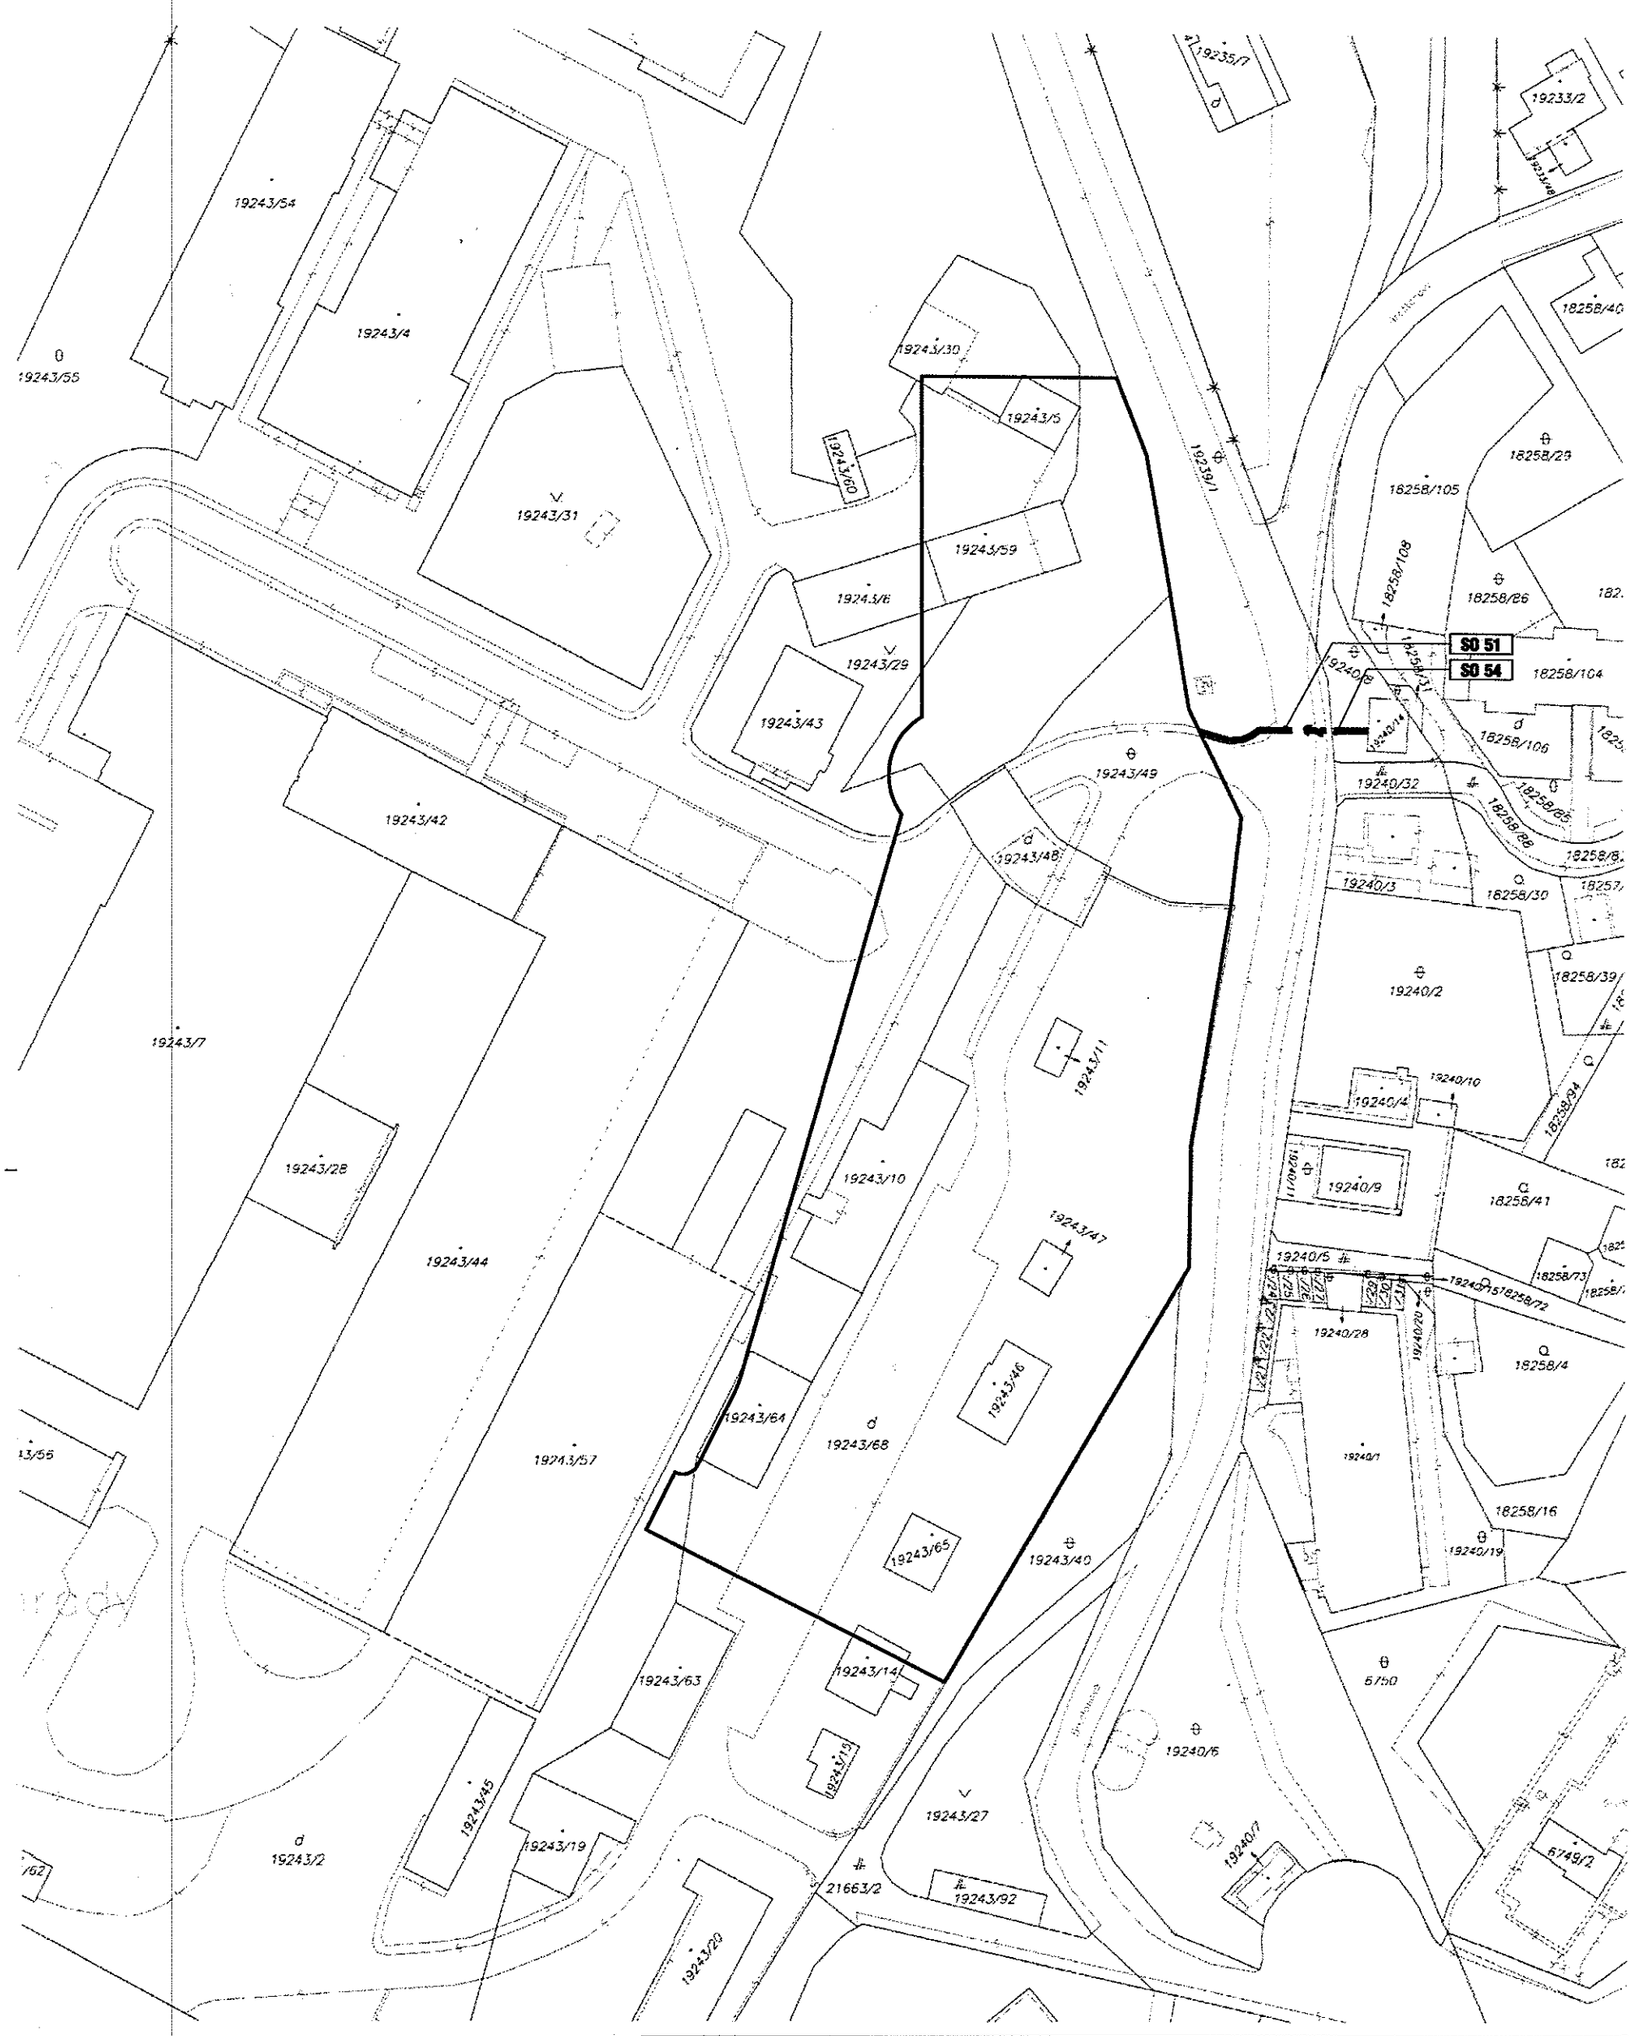

Legenda stavebných objektov:

SO 51	Prekládka VN kábla	19240/8 = 6,5 m 19239/1 = 24,0 m celková dĺžka = 30,5 m	
SO 54	Distribučný rozvod NN	19240/8 = 6,5 m 19239/1 = 23,8 m celková dĺžka = 30,3 m	

Okresný úrad Bratislava katastrálny odbor	Okres Bratislava III	Obec BA–m.č. NOVÉ MESTO	Kat. územie Vinohrady
	Číslo zákazky 16/7148/13	Vektorová mapa	Mierka 1 : 1000
	KÓPIA KATASTRÁLNEJ MAPY na parcelu: ––		
Vyhotovil			
Dňa 12.11.2013	Meno Sárkány		Pečiatka