
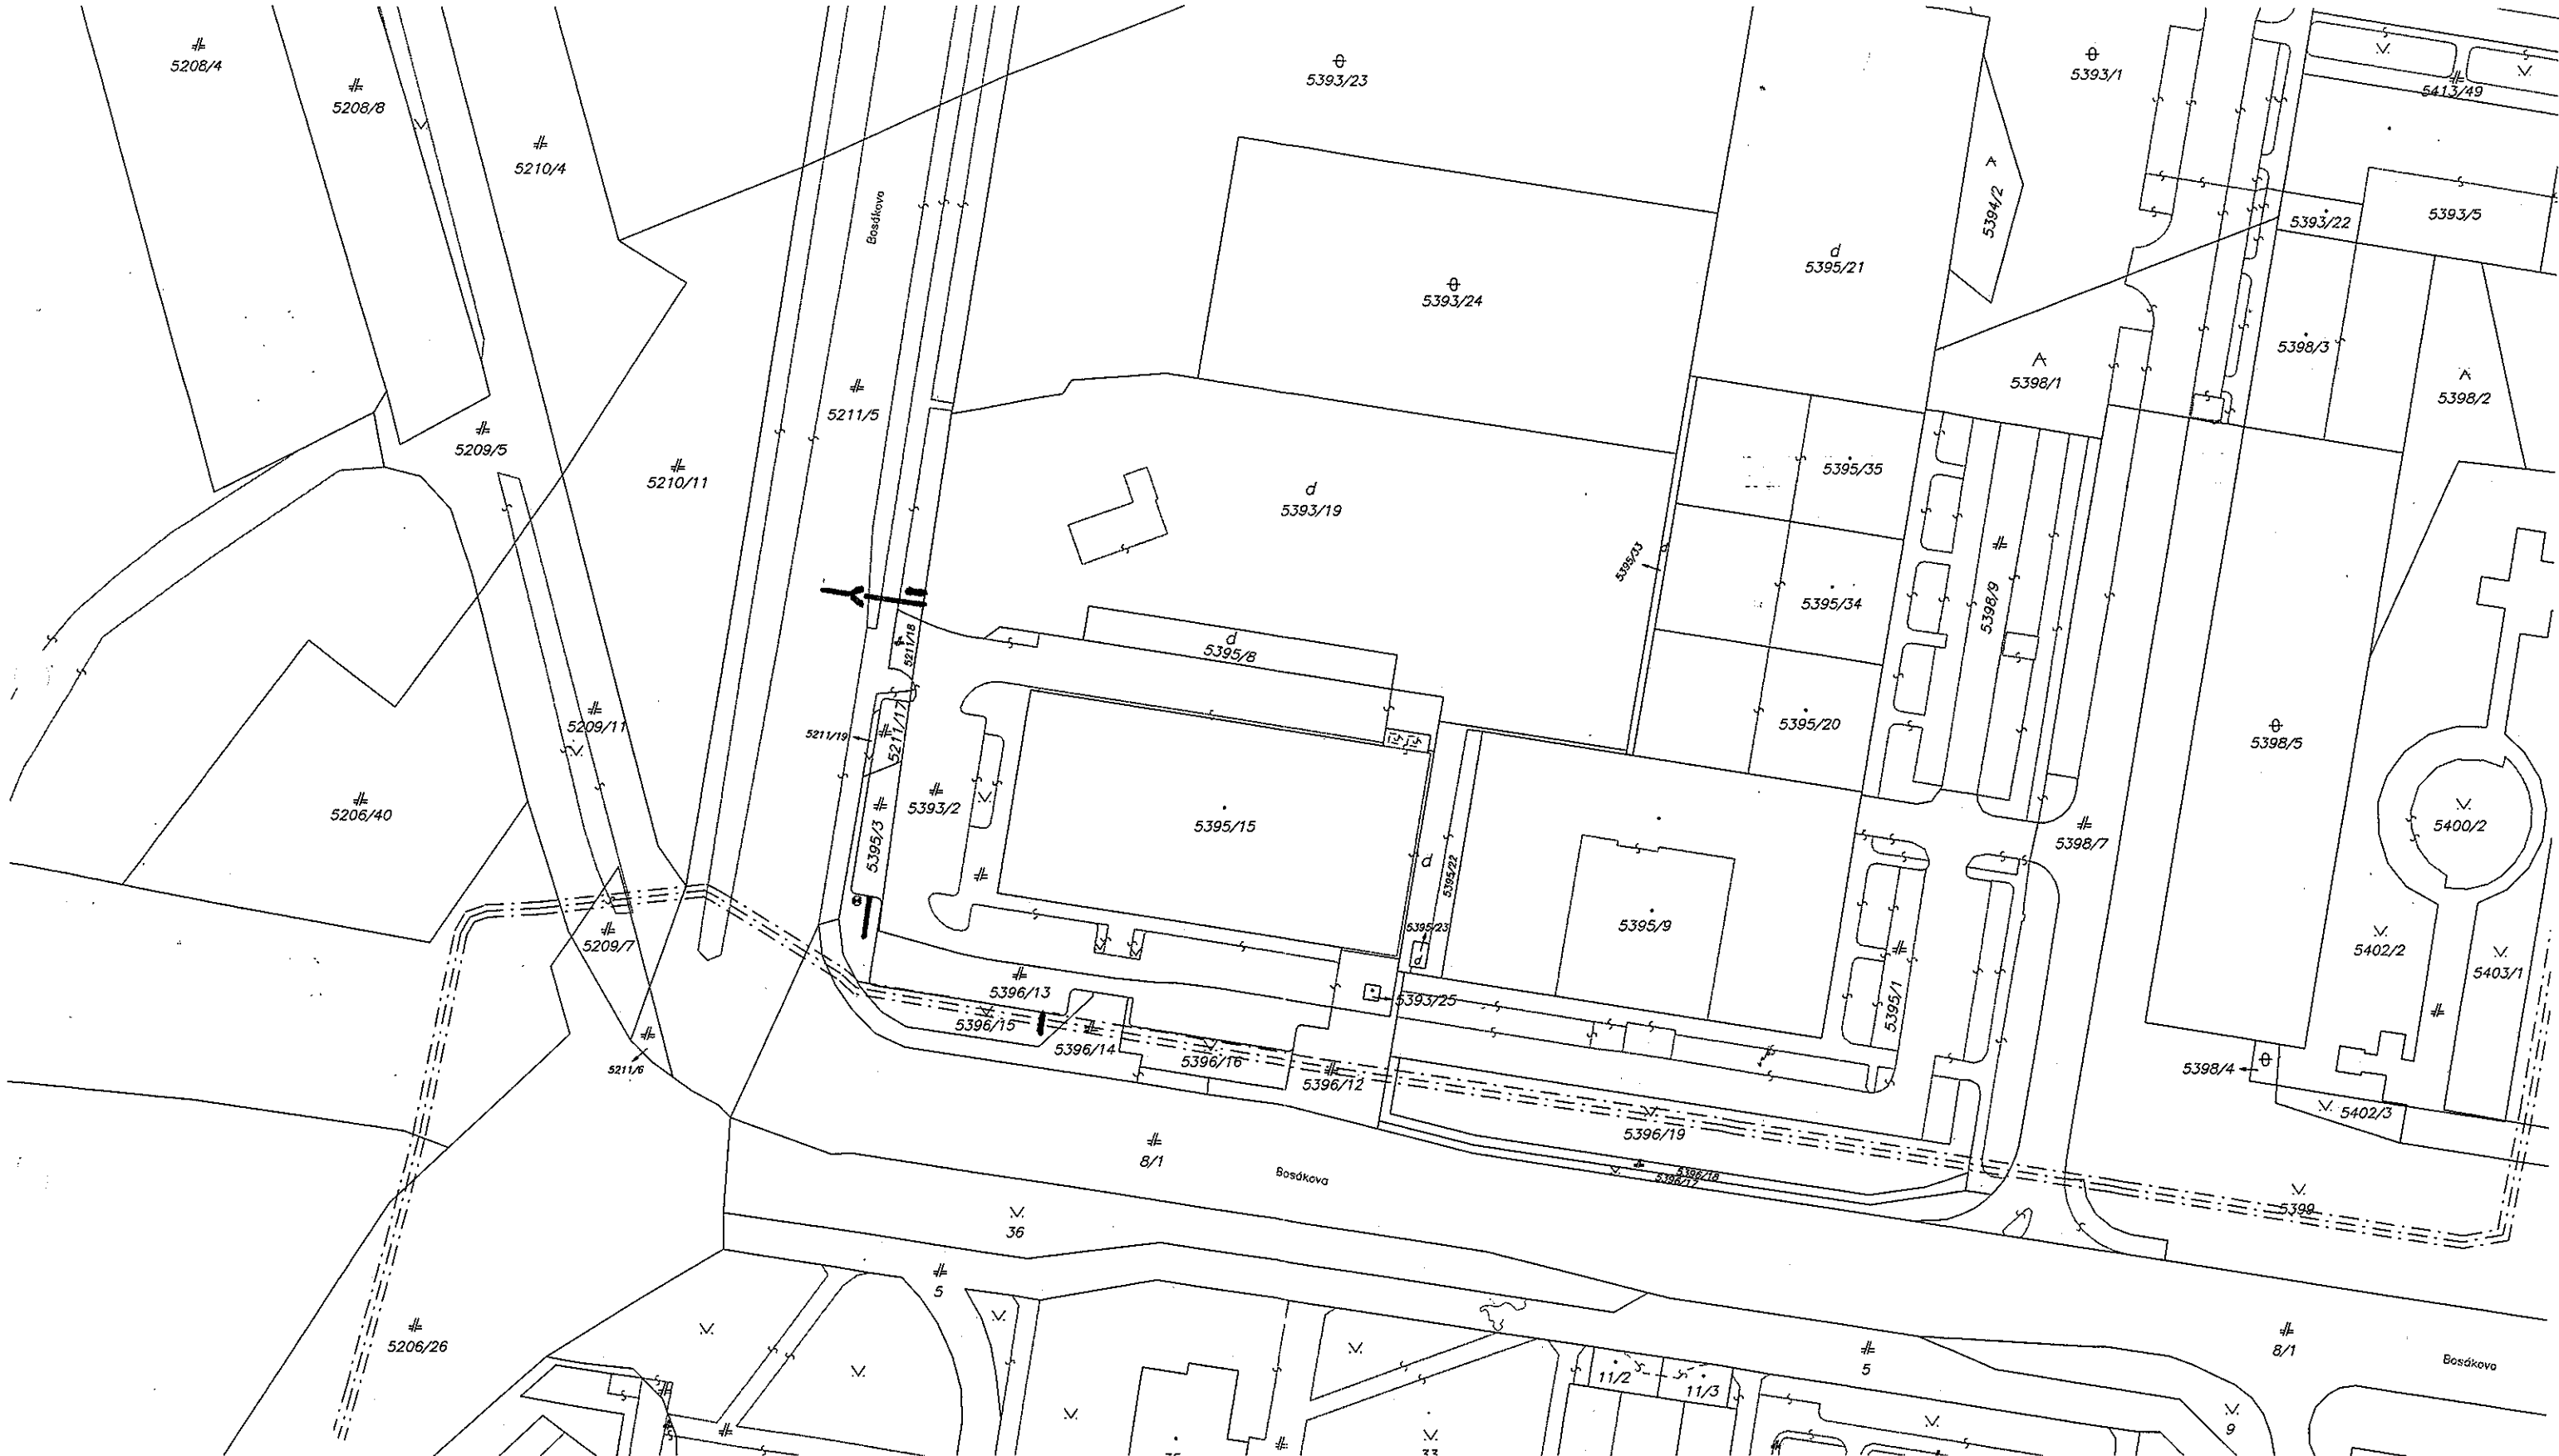
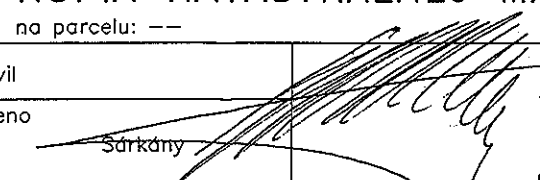


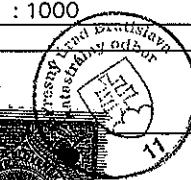

Polyfunkčný komplex Bosákova – II. etapa - Bytový dom ALBERO

Legenda:

- SO 02 Prípojka kanalizácie
- SO 03 Prípojka vody
- SO 04 Prípojka plynu
- SO 05.1 VN prípojka

Okresný úrad Bratislava katastrálny odbor	Okres Bratislava V	Obec BA—m.č. PETRŽALKA	Kat. územie Petržalka
	Číslo záznamy 16/5304/14	Vektorová mapa	Mierka 1 : 1000
KÓPIA KATASTRÁLNEJ MAPY na parcelu: —			
Vyhotočil		 	
Dňa 24.02.2014	Meno Sárkány		
		Pečiatka a podpis	