

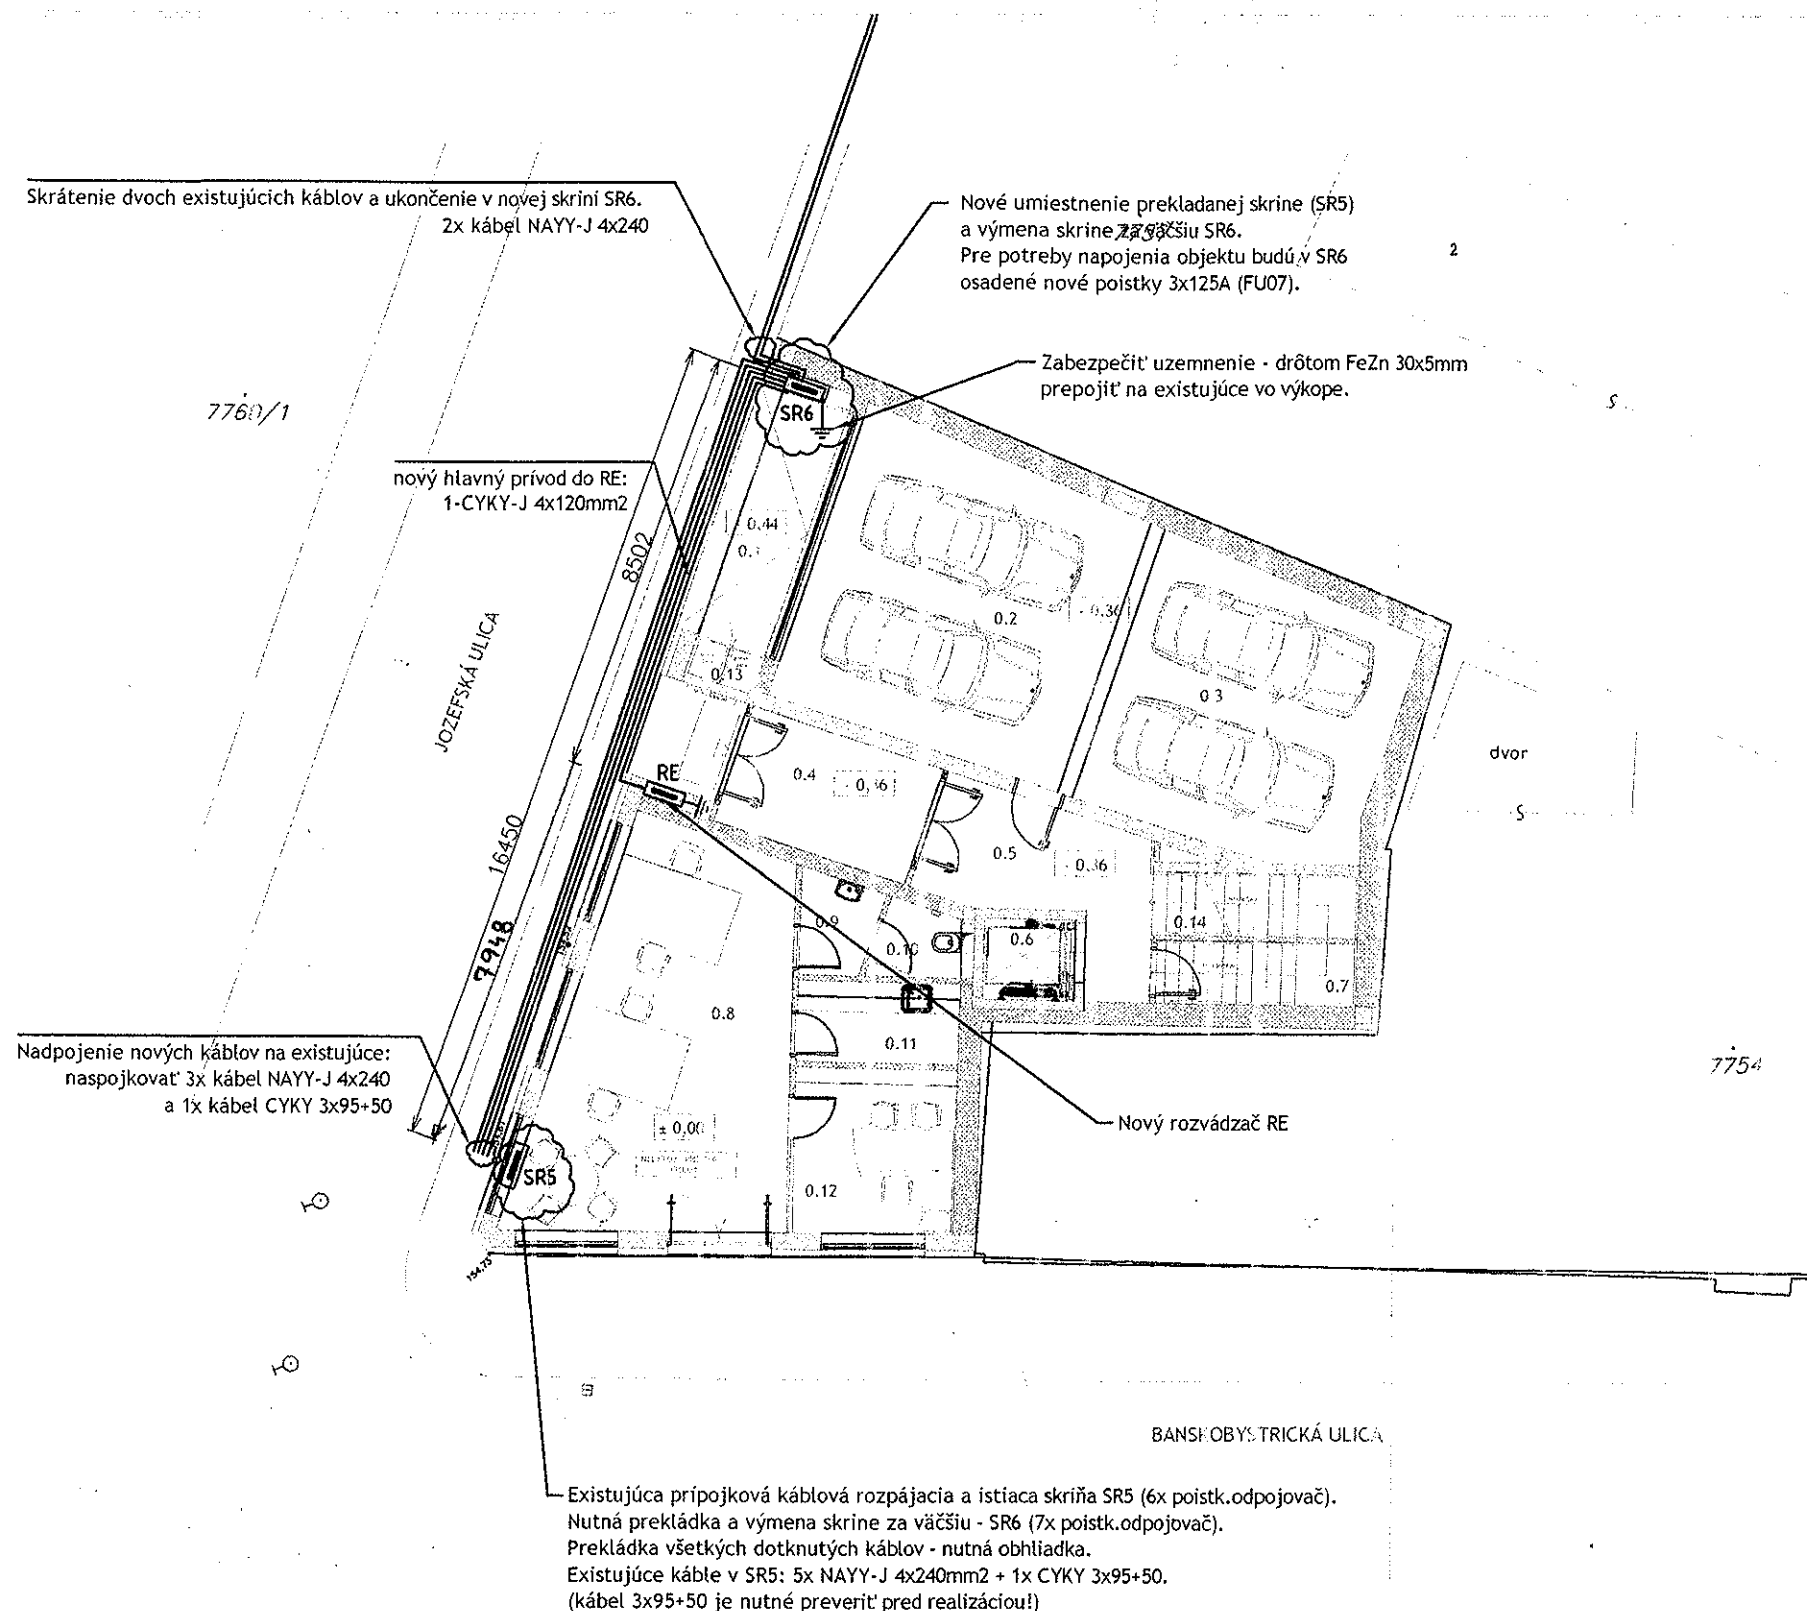
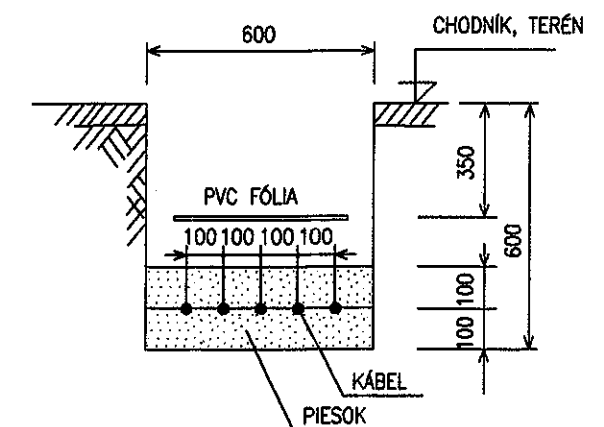


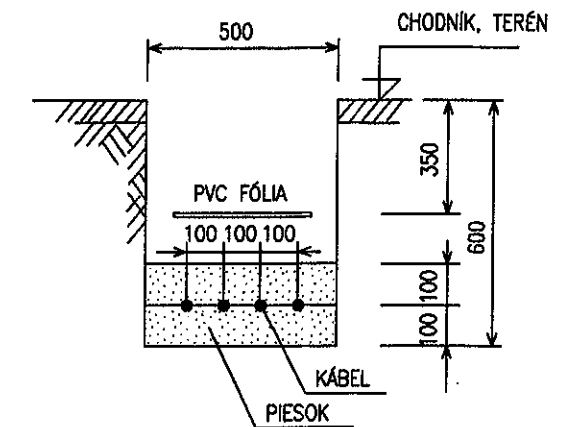

ULOŽENIE KÁBLA V ZEMI POD CESTOU

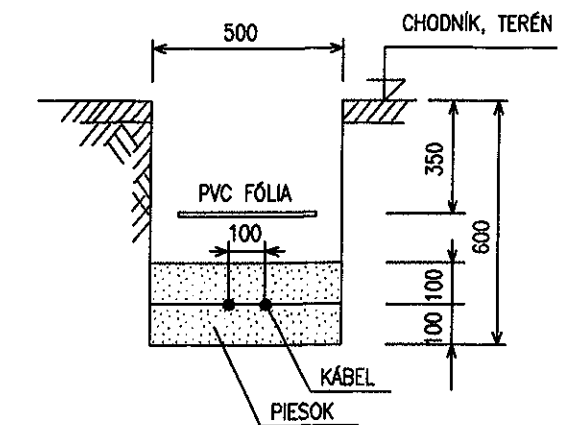

POZNÁMKY K PRELOŽKE:

- (1) Polyfunkčný dom Jozefská Dom sa napojí z existujúcej prípojky skrine SR5, ktorú je nutné preložiť a zväčšiť o jedného odberateľa, nakoľko je plne obsadená.
- (2) Nová prípojková a istiacia skriňa SR6 bude okrem existujúcich pôvodných vývodov doplnená poistkami 3x125A pre účely bytového domu. Hlavný prívod z SR6 do elektromerového rozvádzača RE je navrhnutý medeným káblom typu 1-CYKY-J 4x120mm². Elektromerová skriňa RE je riešená v samostatnej dokumentácii.
- (3) V pôvodnej skrini SR5 je zaistených šesť distribučných káblov. Nová skriňa SR6 bude umiestnená v opačnom rohu parcely investora. Skriňa bude prístupná z verejného priestranstva. Dva existujúce káble (zo smeru Jozefská - Kolárovo námestie, Jozefská 2) budú okopané v dostatočnej dĺžke tak, aby sa po ich rozrezaní dali ukončiť v navrhovanej skrini. Ostatné káble sa naspojujú na káble NAYY-J 4x240 a CYKY 3x95+50 a ukončia sa v novonavrhovanej skrini SR6.
- (4) Križovanie a súběhy kábla s ostatným vedením inžinierskych sietí treba previesť podľa STN 73 6005. Pred realizáciou je nutné zmerať skutočný stav a zohľadniť odchýlky. Pred začatím prác je stavebník povinný zabezpečiť zameranie a vytýčenie všetkých podzemných inžinierskych sietí nachádzajúcich sa v trase rozvodov NN.

NAPĚTOVÁ SÚSTAVA:
3/PEN AC 400/230V 50Hz, TN-C

OCHRANNÉ OPATRENIA PRED ZÁSAHOM EL. PRÚDOM
PODĽA STN 33 2000-4-4:10/2007

SAMOČINNÉ ODPOJENIE NAPÁJANIA
základná ochrana: základnou izoláciou živých častí
ochrana pri poruche: ochranným uzemnením
samočinným odpojením pri poruche

DVOJITÁ ALEBO ZOSILNENÁ IZOLÁCIA
základná ochrana: základnou izoláciou živých častí
ochrana pri poruche: dvojitou izoláciou

Rozvádzač SR6

typ: HASMA:SR 6- DIN1VV7x400A P2
rozmery: 790x(1364+430 v zemi)x320 (š x v x h)
krytie IP: IP 44/IP2X
Menovitý prúd: 400 A
Menovité pracovné napätie: 230/400 V
Prívodné vedenie: od 120 do 240 mm²
Prívod: zdola
Vývody: zdola

NAVROVAVÝ STAV

Investor	Ing. Roman Fečík RF group s.r.o., Laurinská 11, 811 03 Bratislava	Časť: Elektroinštalácia Stavebný objekt: SO 08	Vyhotovil Ing. Andrej Meško	Mierka 1:150	Zmena stavby pred dokončením	Číslo dokumentu 1390-EL1
Objekt	Polyfunkčný objekt Jozefská ulica, novostavba Katastrálne územie Bratislava Staré Mesto, parcela č. 7758	Obsah Koordinačná situácia	Schválil Jozef Ruman	Formát 2A4	Dátum vydania 03/2014	Jazyk sk Výkres EL1