


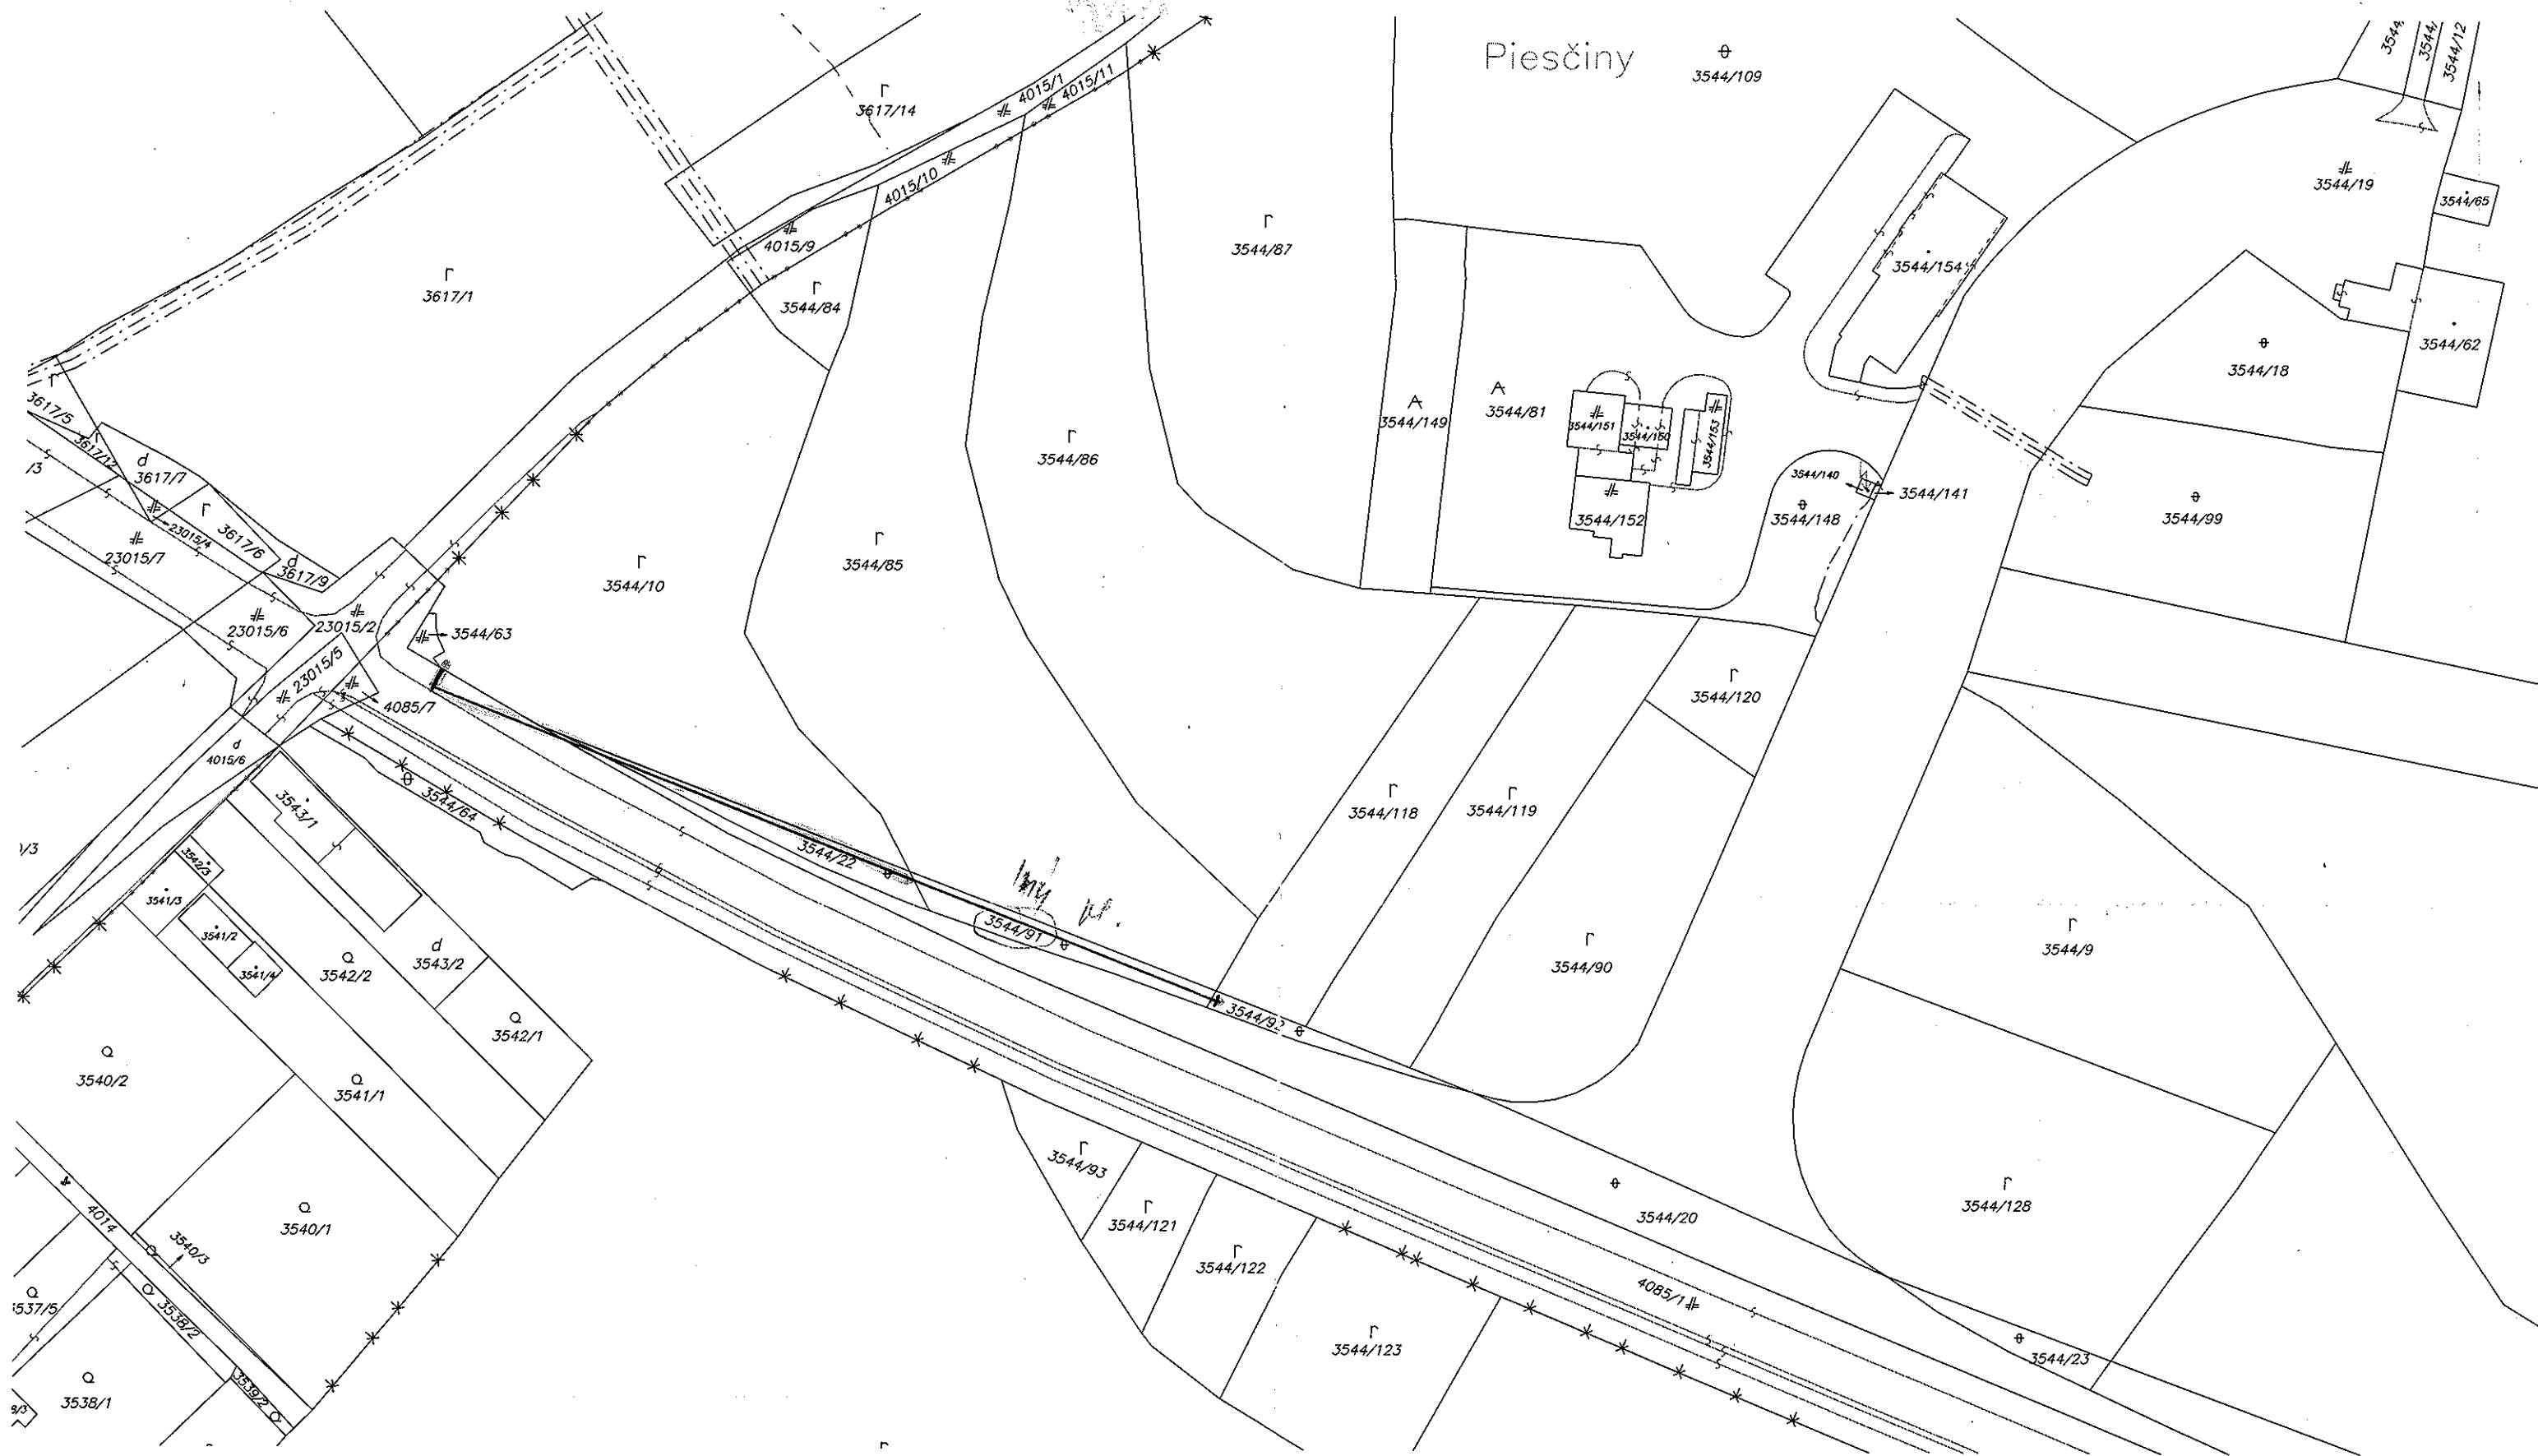

Správa katastra pre hlavné mesto SR Bratislavu	Okres Bratislava II	Obec BA-m.č. RUŽINOV	Kat. územie Ružinov
	Číslo zákazky 9/4819/2013	Vektorová mapa	Mierka 1 : 1000 Kód 1
KÓPIA KATASTRÁLNEJ MAPY na parcelu: --			
Vyhotočil			
Dňa 19.07.2013	Meno Bc. Marianna Kontilová		