


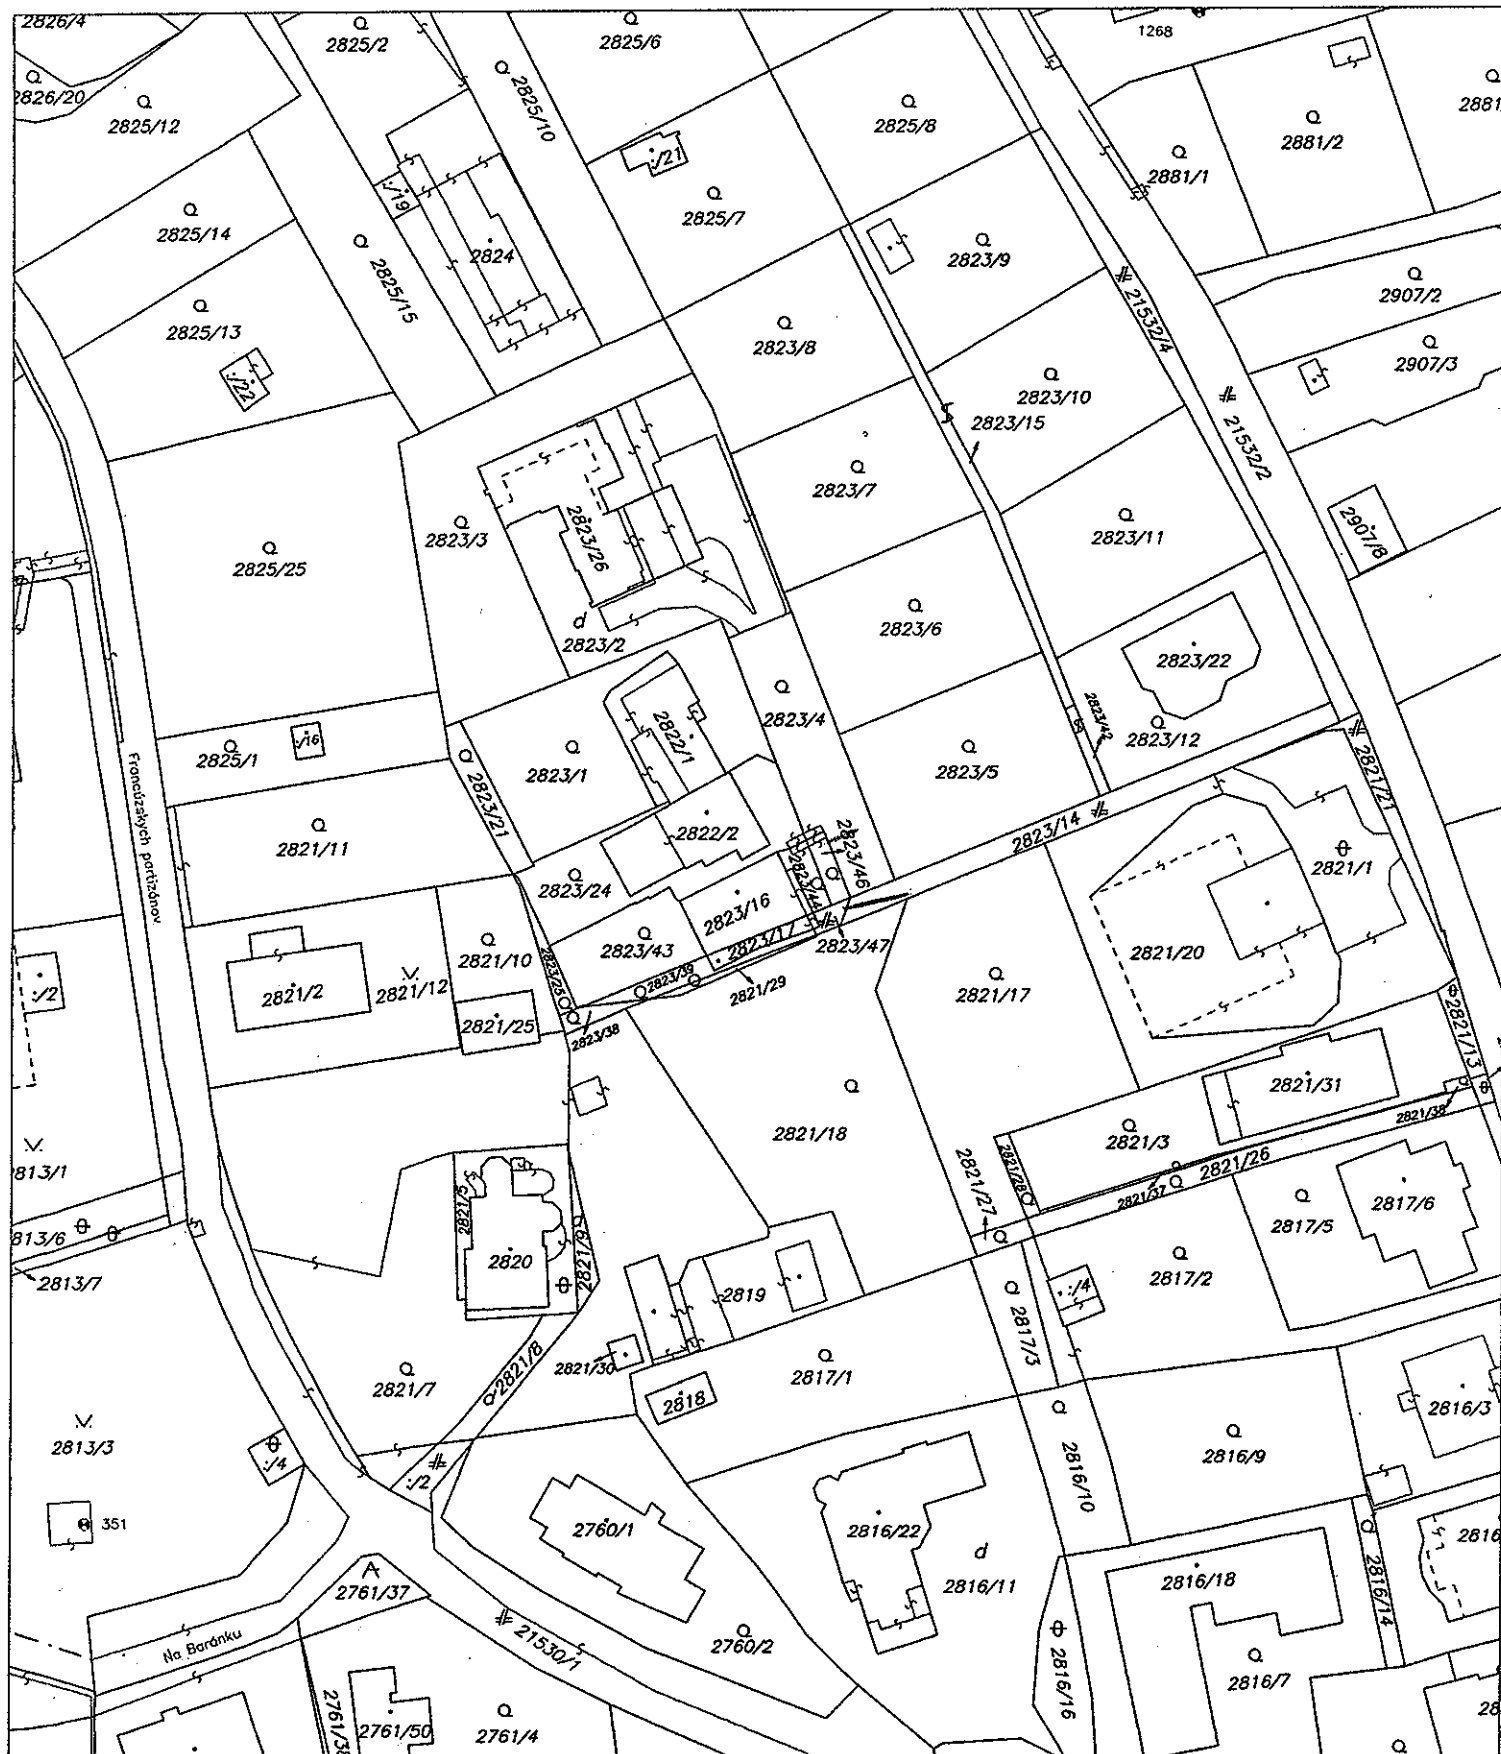

— prípojka
kanalizácie,
dĺžka 8 m.

— prípojka
plynu,
dĺžka 3,8 m

Okresný úrad Bratislava katastrálny odbor	Okres	Bratislava	Obec	BA—m.č. STARÉ MESTO	Kat. územie	Staré Mesto
	Číslo zákazky	27016/2014	Vektorová mapa		Mierka	1 : 1000
KÓPIA KATASTRÁLNEJ MAPY na parcelu: 2823/16—						
Vyhotočil						
Dňa	07.10.2014					
Meno	D. Klučka		Spoplatnené v zmysle zákona č. 145/95 Zb.			
			Pečiatka a podpis			