


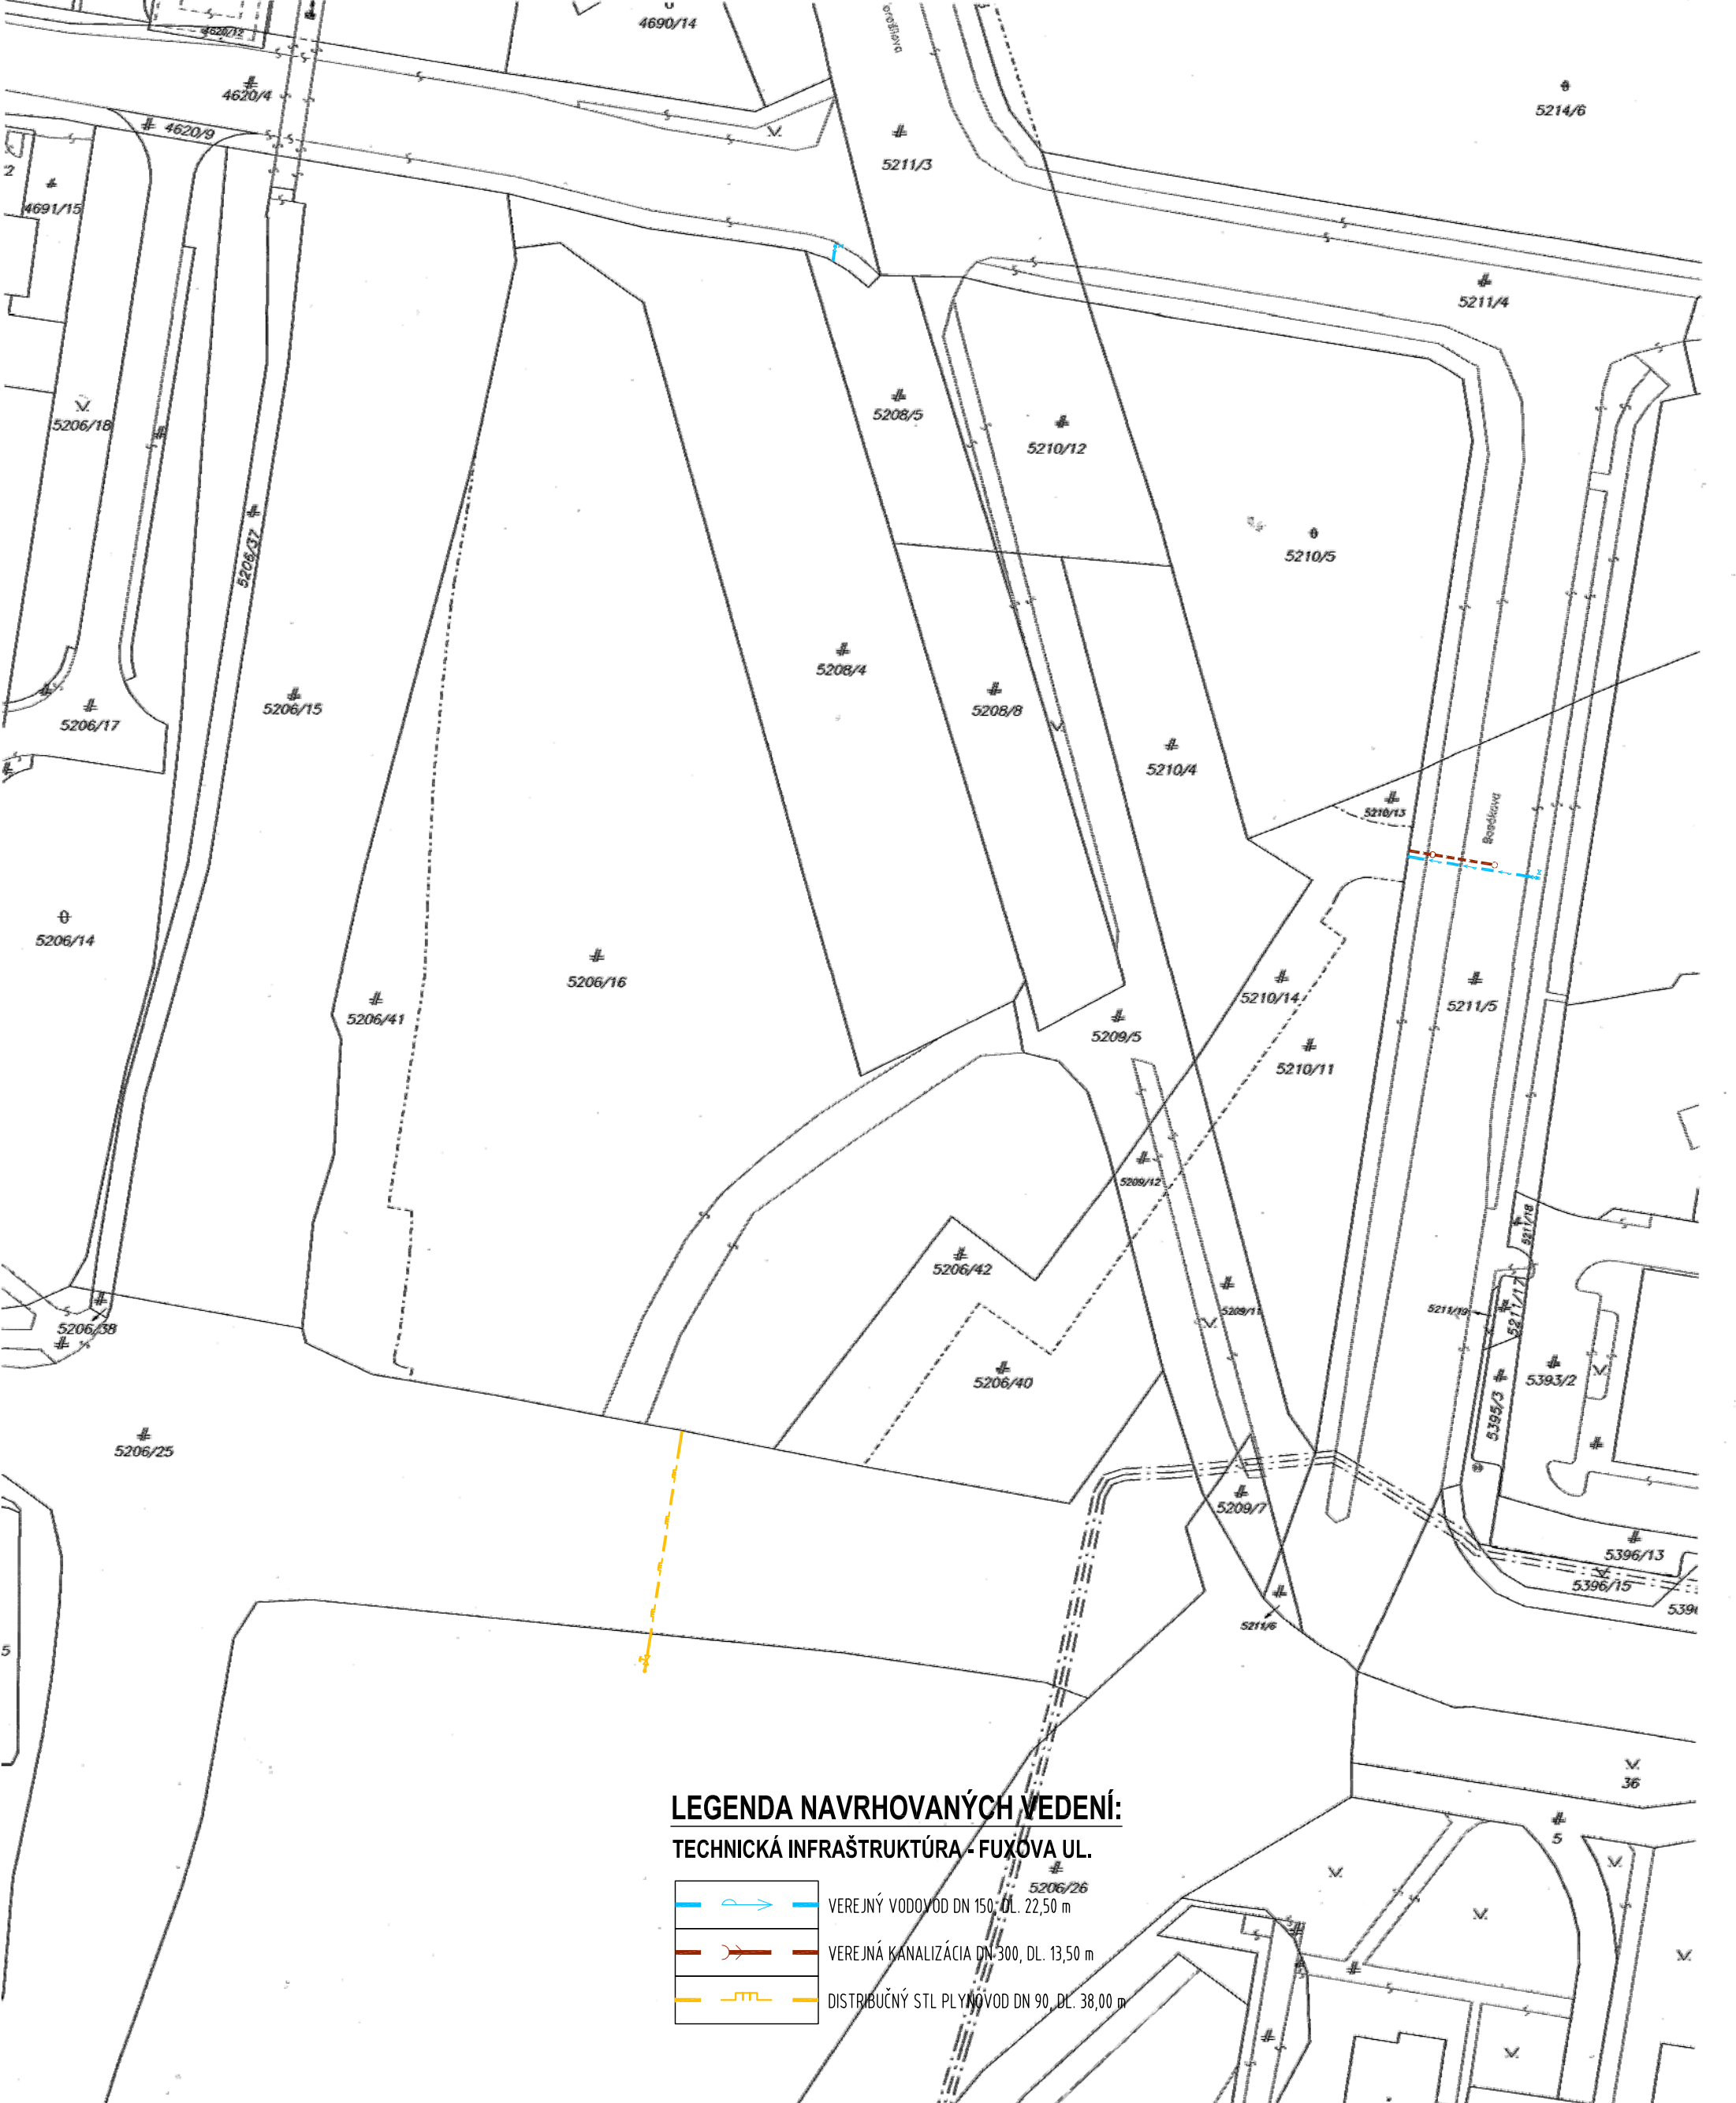

LEGENDA NAVRHOVANÝCH VEDENÍ:
TECHNICKÁ INFRAŠTRUKTÚRA - FUXOVA UL.

	VEREJNÝ VODOVOD DN 150, DL. 22,50 m
	VEREJNÁ KANALIZÁCIA DN 300, DL. 13,50 m
	DISTRIBUČNÝ STL PLYNOVOD DN 90, DL. 38,00 m

Okresný úrad Bratislava katastrálny odbor	Okres Bratislava V	Obec BA-m.č. PETRŽALKA	Kat. územie Petržalka
	Číslo zákazky 16/33739/14	Vektorová mapa	Mierka. 1 : 1000
	KÓPIA KATASTRÁLNEJ MAPY na parcelu: --		
Vyhotovil	Spoplatnené v zmysle zákona č. 145/95 Zb.		
Dňa 16.12.2014	Meno Sárkány	Pečiatka a podpis	