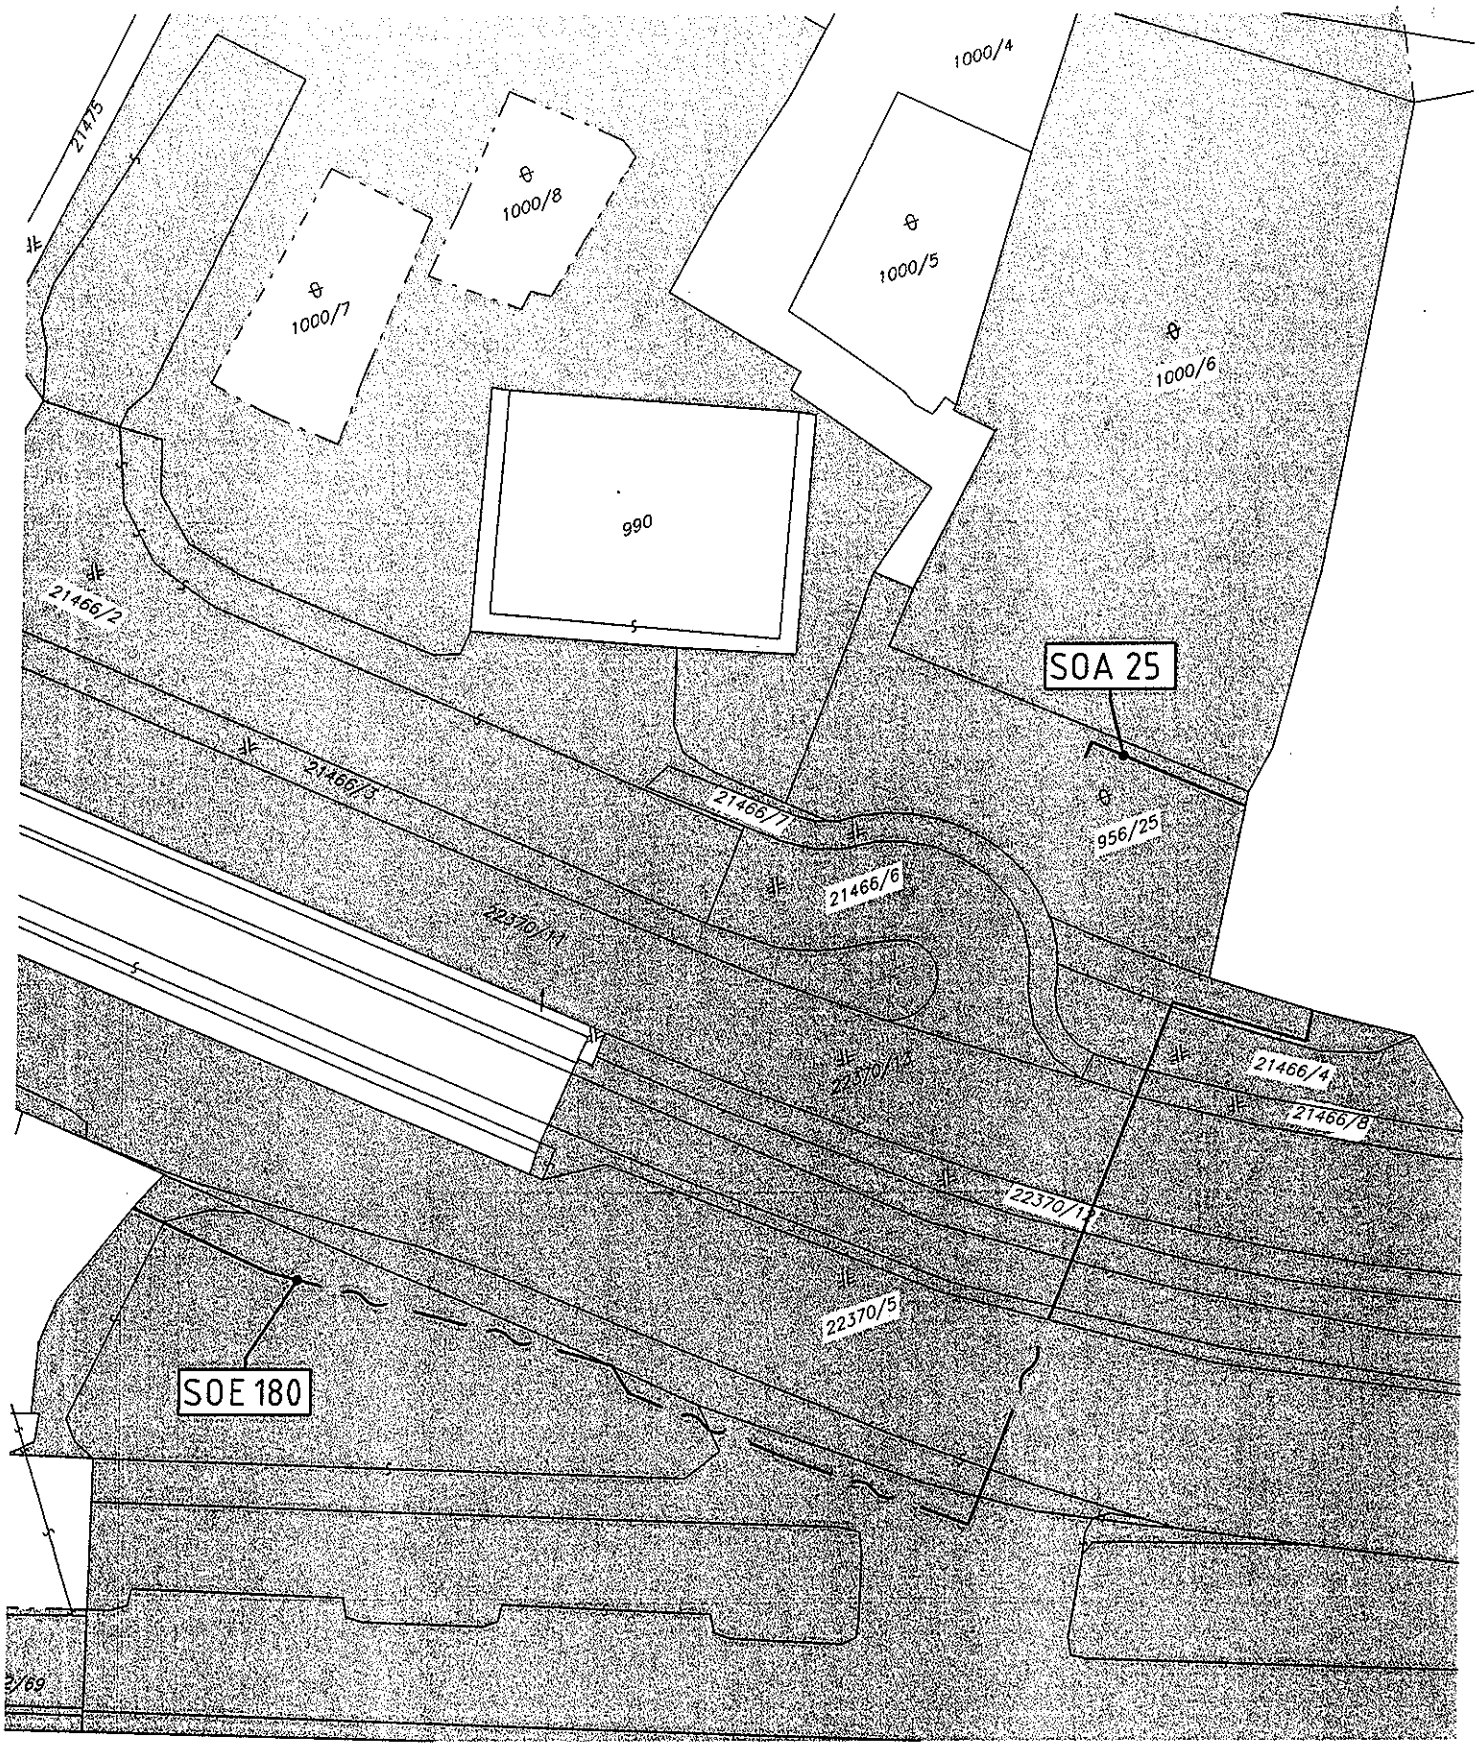

Polyfunkčné mestské centrum Zuckermandel, Celok Žižkova, Bratislava													
Zábery stavby na pozemkoch HLMB - budúce vecné bremená inžinierských sietí BP - nové siete													
Položka	Stavebný objekt	Dĺžka (m)	Pozemky, parc.č./dĺžka(m)										
1	SO A 25 PRÍPOJKA NN	12,3	956/25										
			12,3										
2	SO C 25 PRÍPOJKA NN	41,6	1050/19										
			41,6										
2	SO E 130 REKONŠTRUKCIA DAŽĎOVEJ KANALIZÁCIE NAGLS NA DN 800	86,6	22370/13	22370/9	22370/1	22372/14							
			6,1	1,5	15,8	49,9							
4	SO E 180 OPTICKÁ TRASA - PREPOJENIE STAVIEB RIVER PARK A ZUCKERMANDEL	109,3	22372/14	22370/5	22370/12	22370/13	21466/8	21466/4					
			62,7	18,8	1,9	7,7	1,9	16,3					
5	SO F 1 STAVENISKOVÁ PRÍPOJKA VN	25,2	1050/19										
			25,2										