LEGENDA

- OHRANIČENIE PARCIEL VO VLASTNÍCTVE INVESTORA
- JESTVUJÚCE OBJEKTY URČENÉ NA ZBÚRANIE

JESTVUJÚCE SIETE

- VEREJNÁ KANALIZÁCIA
- VEREJNÝ VODOVOD DN 80
- VEREJNÝ PLYNOVOD NTL 150 OCL
- JESTVUJÚCA KANALIZÁCIA SA ZDEMONTUJE
- JESTVUJÚCE VZDUŠNÉ VEDENIE NN

NAVRHOVANÉ SIETE A OBJEKTY

- NAVRHOVANÝ NTL ROZVOD PLYNU
- NAVRHOVANÝ ROZVOD PITNEJ VODY
- NAVRHOVANÁ DAŽĎOVÁ KANALIZÁCIA
- NAVRHOVANÁ SPLAŠKOVÁ KANALIZÁCIA
- VEREJNÁ DISTRIBUČNÁ SIEŤ VZDUŠNÉ VEDENIE - NOVÉ
- VEREJNÁ DISTRIBUČNÁ SIEŤ NN KÁBEL V ZEMI ELEKTRO 3x400V/230V
- NN KÁBEL V ZEMI - PRÍPOJKA ELEKTRO 3x400V/230V
- VONKAJŠIE SVIETIDLO
- VONKAJŠIE SVIETIDLO MESTSKÉHO OSVETLENIA
- EL. SLP: chráničky 3 x HDPE 40/32 - trasa pre SLP

±0,000 = 206.50 m.n.m.

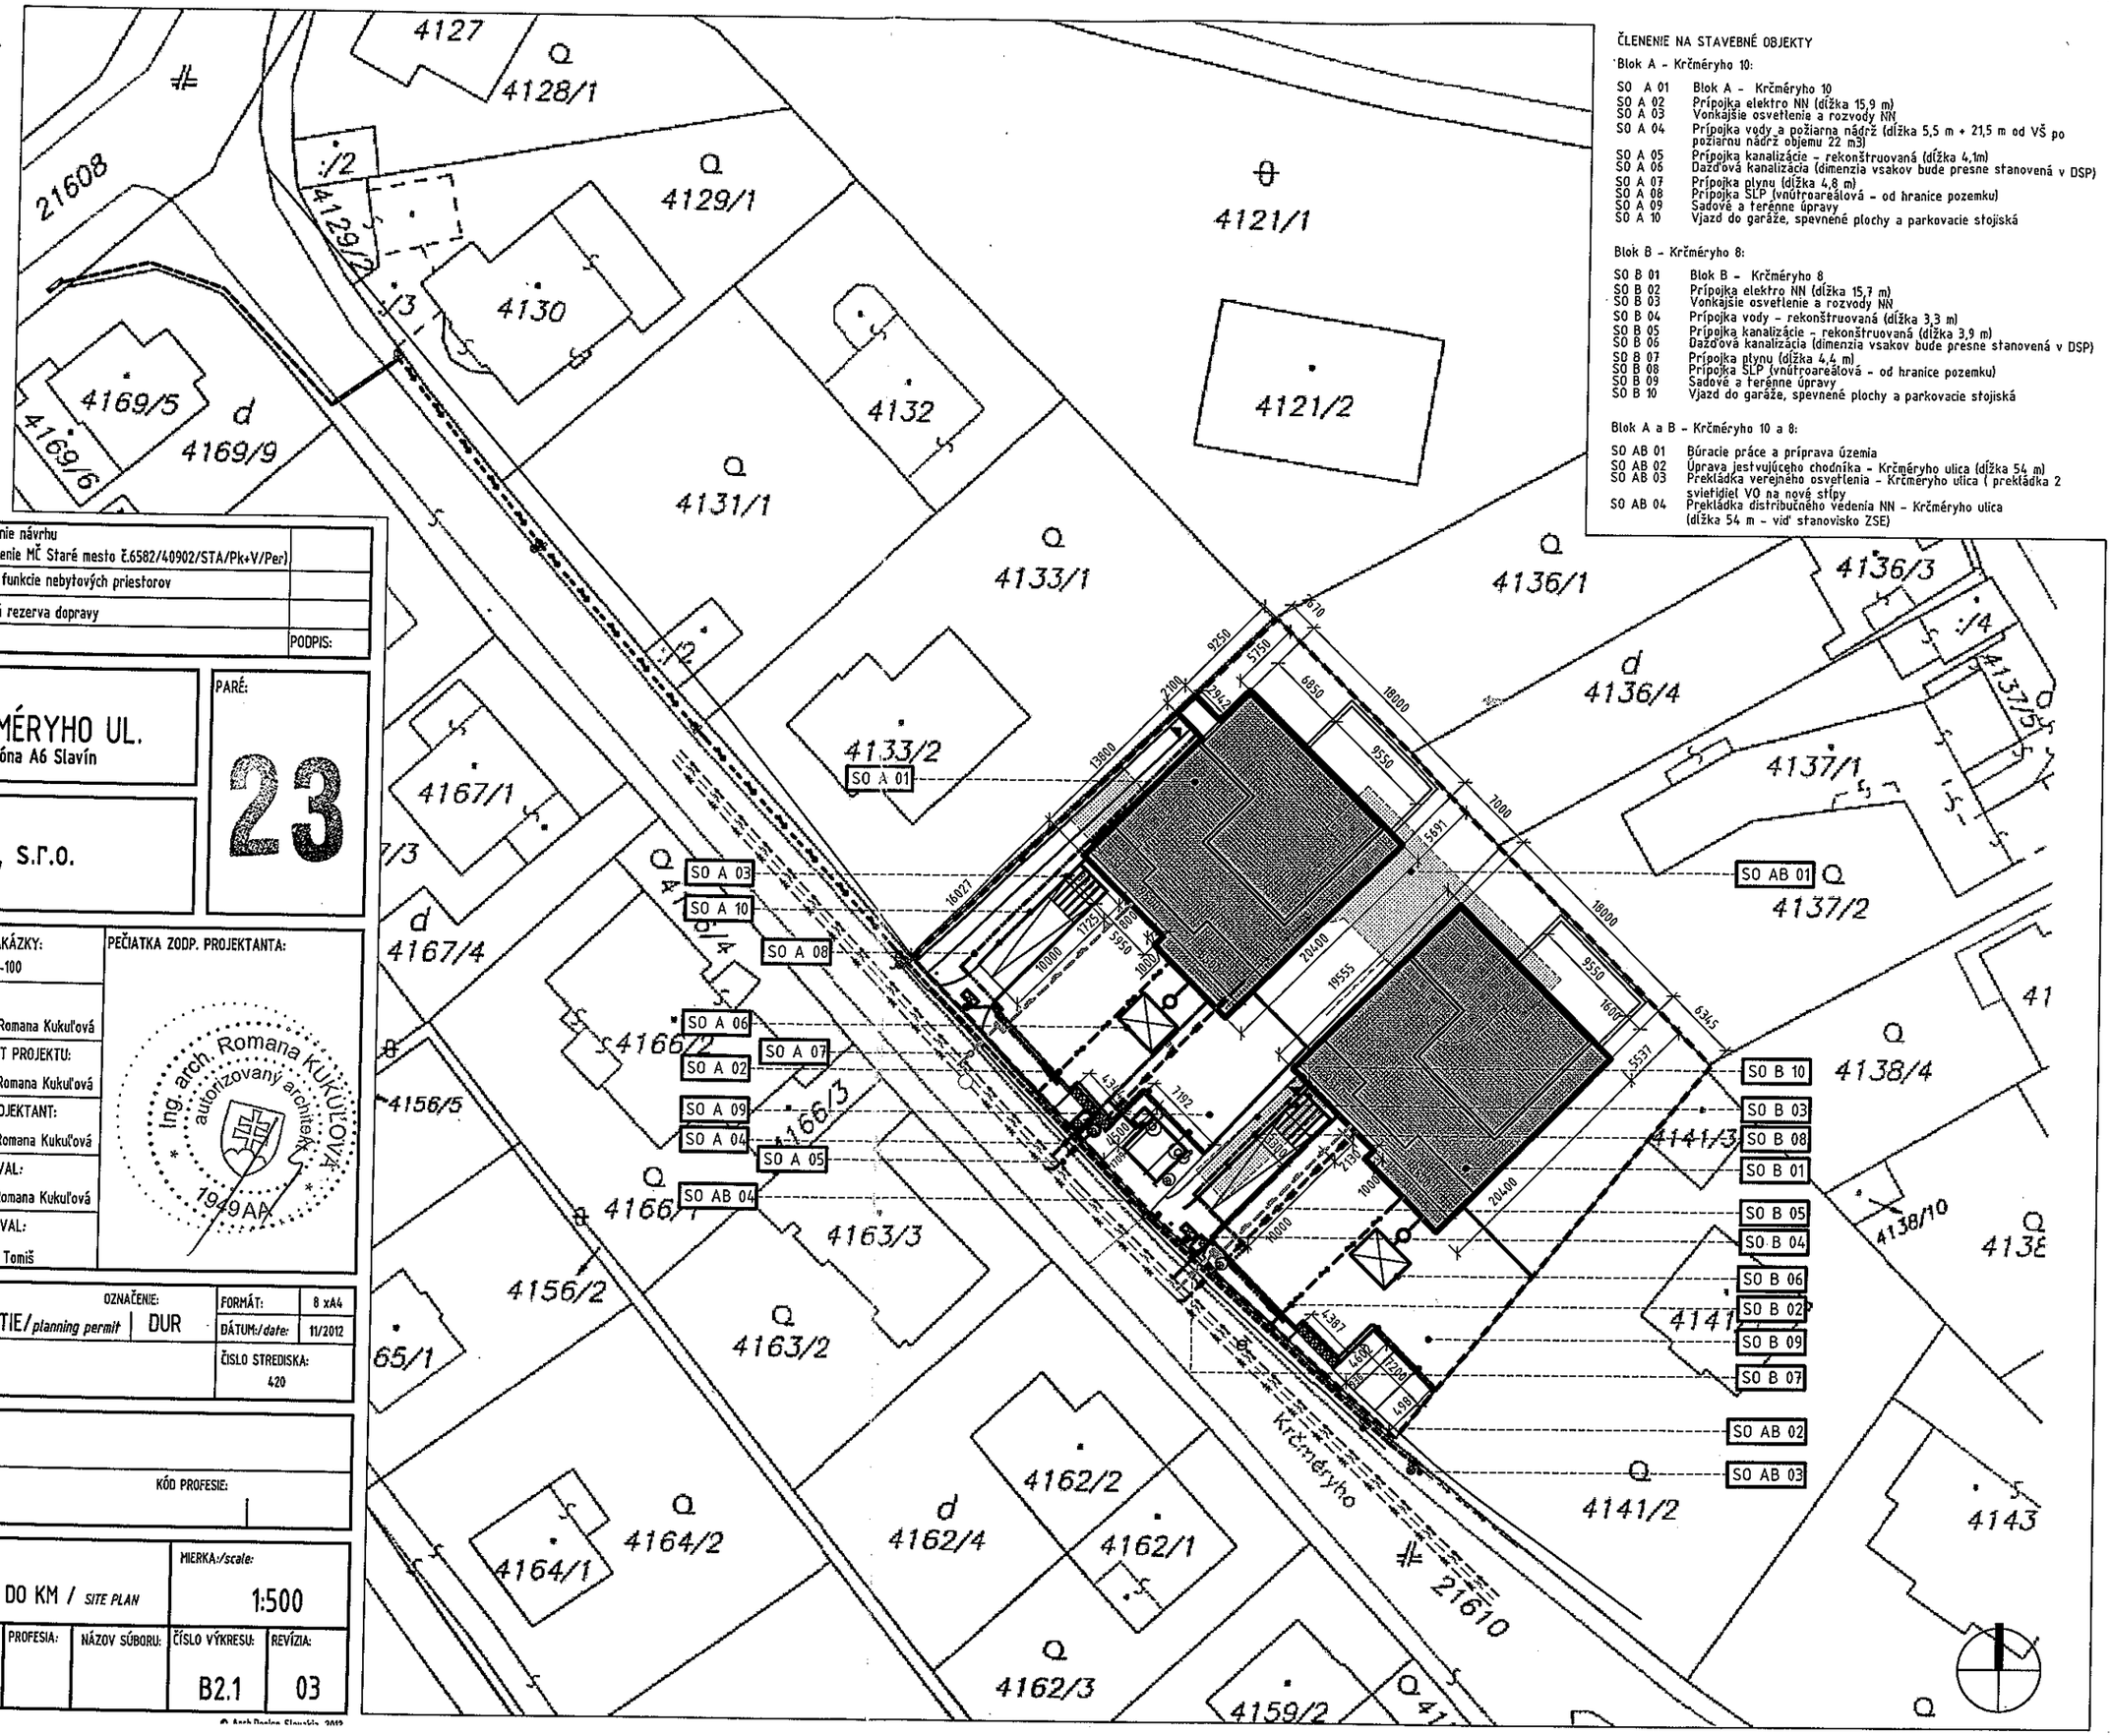

ČLENENIE NA STAVEBNÉ OBJEKTY

Blok A - Krčmáryho 10:

SO A 01	Blok A - Krčmáryho 10
SO A 02	Prípojka elektro NN (dĺžka 15,9 m)
SO A 03	Vonkajšie osvetlenie a rozvody NN
SO A 04	Prípojka vody a požiarna nádrž (dĺžka 5,5 m + 21,5 m od VŠ po požiarnu nádrž objemu 22 m3)
SO A 05	Prípojka kanalizácie - rekonštruovaná (dĺžka 4,1m)
SO A 06	Dažďová kanalizácia (dimenzia vsakov bude presne stanovená v DSP)
SO A 07	Prípojka plynu (dĺžka 4,8 m)
SO A 08	Prípojka SLP (vnútroareálová - od hranice pozemku)
SO A 09	Sadové a terénne úpravy
SO A 10	Vjazd do garáže, spevnené plochy a parkovacie stojiská

Blok B - Krčmáryho 8:

SO B 01	Blok B - Krčmáryho 8
SO B 02	Prípojka elektro NN (dĺžka 15,7 m)
SO B 03	Vonkajšie osvetlenie a rozvody NN
SO B 04	Prípojka vody - rekonštruovaná (dĺžka 3,3 m)
SO B 05	Prípojka kanalizácie - rekonštruovaná (dĺžka 3,9 m)
SO B 06	Dažďová kanalizácia (dimenzia vsakov bude presne stanovená v DSP)
SO B 07	Prípojka plynu (dĺžka 4,4 m)
SO B 08	Prípojka SLP (vnútroareálová - od hranice pozemku)
SO B 09	Sadové a terénne úpravy
SO B 10	Vjazd do garáže, spevnené plochy a parkovacie stojiská

Blok A a B - Krčmáryho 10 a 8:

SO AB 01	Búracie práce a príprava územia
SO AB 02	Úprava jestvujúceho chodníka - Krčmáryho ulica (dĺžka 54 m)
SO AB 03	Prekládka verejného osvetlenia - Krčmáryho ulica (prekládka 2 svietidiel VO na nové stĺpy
SO AB 04	Prekládka distribučného vedenia NN - Krčmáryho ulica (dĺžka 54 m - viď stanovisko ZSE)

REV:	DÁTUM:	MENO:	POPIS:	PODPIS:
REV 3	24.10.2013	Ing.arch. Kukuľová	Doplnenie návrhu (vyjadrenie MČ Staré mesto č.6582/40902/STA/Pk+V/Per)	
REV 2	08.04.2013	Ing.arch. Kukuľová	Zmena funkcie nebytových priestorov	
REV 1	05.02.2013	Ing.arch. Kukuľová	Územná rezerva dopravy	

NÁZOV A MIESTO STAVBY:

RODINNÉ DOMY NA KRČMÉRYHO UL.

Krčmáryho 8 a 10, mč. BA- Staré Mesto, zóna A6 Slavín

PARÉ: 23

INVESTOR:

ein.stein - Horský park, s.r.o.
Röntgenova 28, Bratislava 851 01

GENERÁLNY PROJEKTANT:/*chief designer:*

Arch. DESIGN
Arch.Design Slovakia s.r.o.
Michalská 9, 811 03 Bratislava
e-mail: archdesign@archdesign.eu

SPRACOVATEĽ ČASTI PD:/*consultant designer:*

ČÍSLO ZAKÁZKY: S-11-064-100
HIP: Ing.arch. Romana Kukuľová
ARCHITEKT PROJEKTU: Ing.arch. Romana Kukuľová
ZODP. PROJEKTANT: Ing.arch. Romana Kukuľová
VYPRACOVAL: Ing.arch. Romana Kukuľová
KONTROLOVAL: Ing.Štefan Tomiš

PEČIATKA ZODP. PROJEKTANTA:

Ing. arch. Romana KUKUĽOVÁ autorizovaný architekt 1949 AA

STUPEŇ DOKUMENTÁCIE: DOKUMENTÁCIA PRE ÚZEMNÉ ROZHODNUTIE/*planning permit*
OZNAČENIE: DUR
FORMÁT: 8 xA4
DÁTUM:/*date:* 11/2012
ČASŤ:/*part:* B
ČÍSLO STREDISKA: 420

STAVEBNÝ OBJEKT: SO 01, SO 02 RODINNÉ DOMY
PROFESIA: B
KÓD PROFESIE:

NÁZOV VÝKRESU:/*drawing:* KOORDINAČNÁ SITUÁCIA - ZAKRESLENIE DO KM / *SITE PLAN*
MIERKA:/*scale:* 1:500

OZNAČENIE:	ČASŤ:	SO:	PROFESIA:	NÁZOV SÚBORU:	ČÍSLO VÝKRESU:	REVÍZIA:
DUR	B				B2.1	03

© Arch.Design Slovakia, 2012