


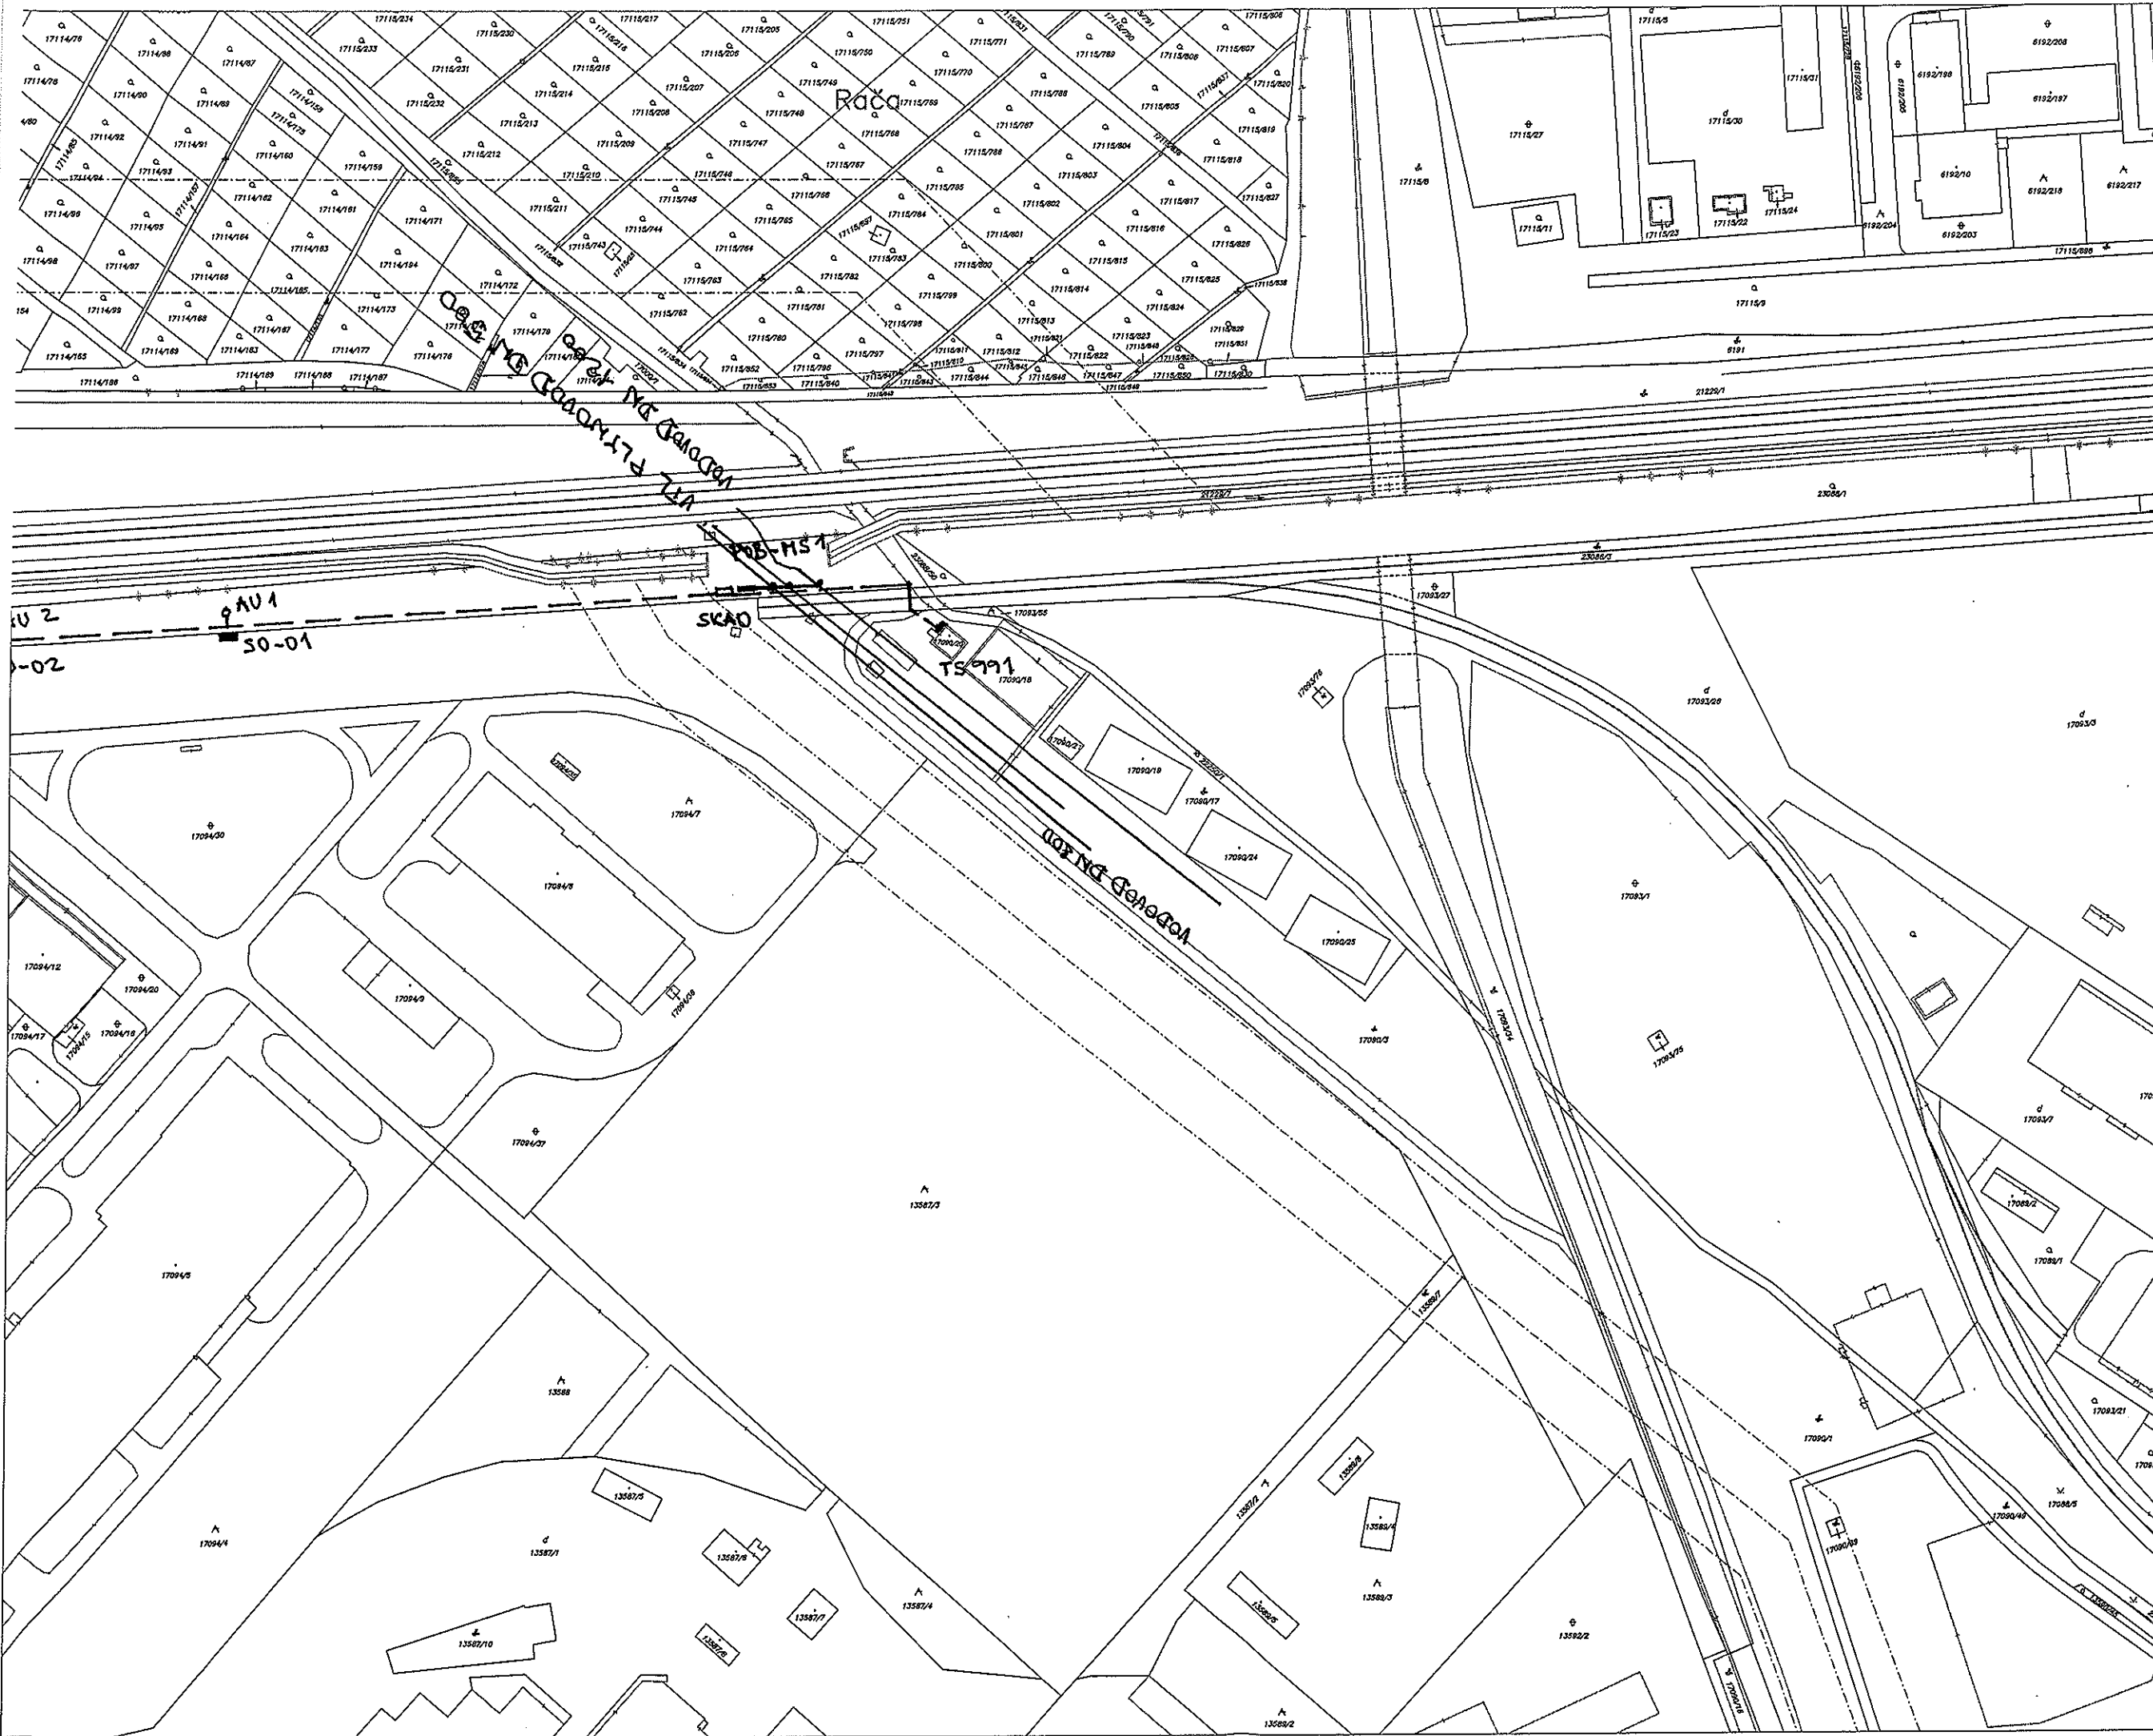


Okres Bratislava		Obec BA-m.č. NOVÉ MESTO	Kat. územie Nové Mesto
Okresný úrad Bratislava katastrálny odbor		Číslo zákazky K1-14568/2014 Vektorová mapa	Mierka 1 : 2000
KÓPIA KATASTRÁLNEJ MAPY na parcelu:			
Dňa 28.05.2014		Vyhotovil	a podpis
		Meno	
		Palatinusová	







Okres	Bratislava	Obec	BA-m.č. NOVÉ MESTO	Kat. územie	Nové Mesto
	Okresný úrad Bratislava katastrálny odbor	Číslo záznamy K1-14568/2014	Vektorová mapa	Mierka 1 : 2000	
KÓPIA KATASTRÁLNEJ MAPY na parcelu:					
Dňa	28.05.2014	Vyhotovil	[Signature]		
		Meno	Palatinusová		


Príloha č. 3

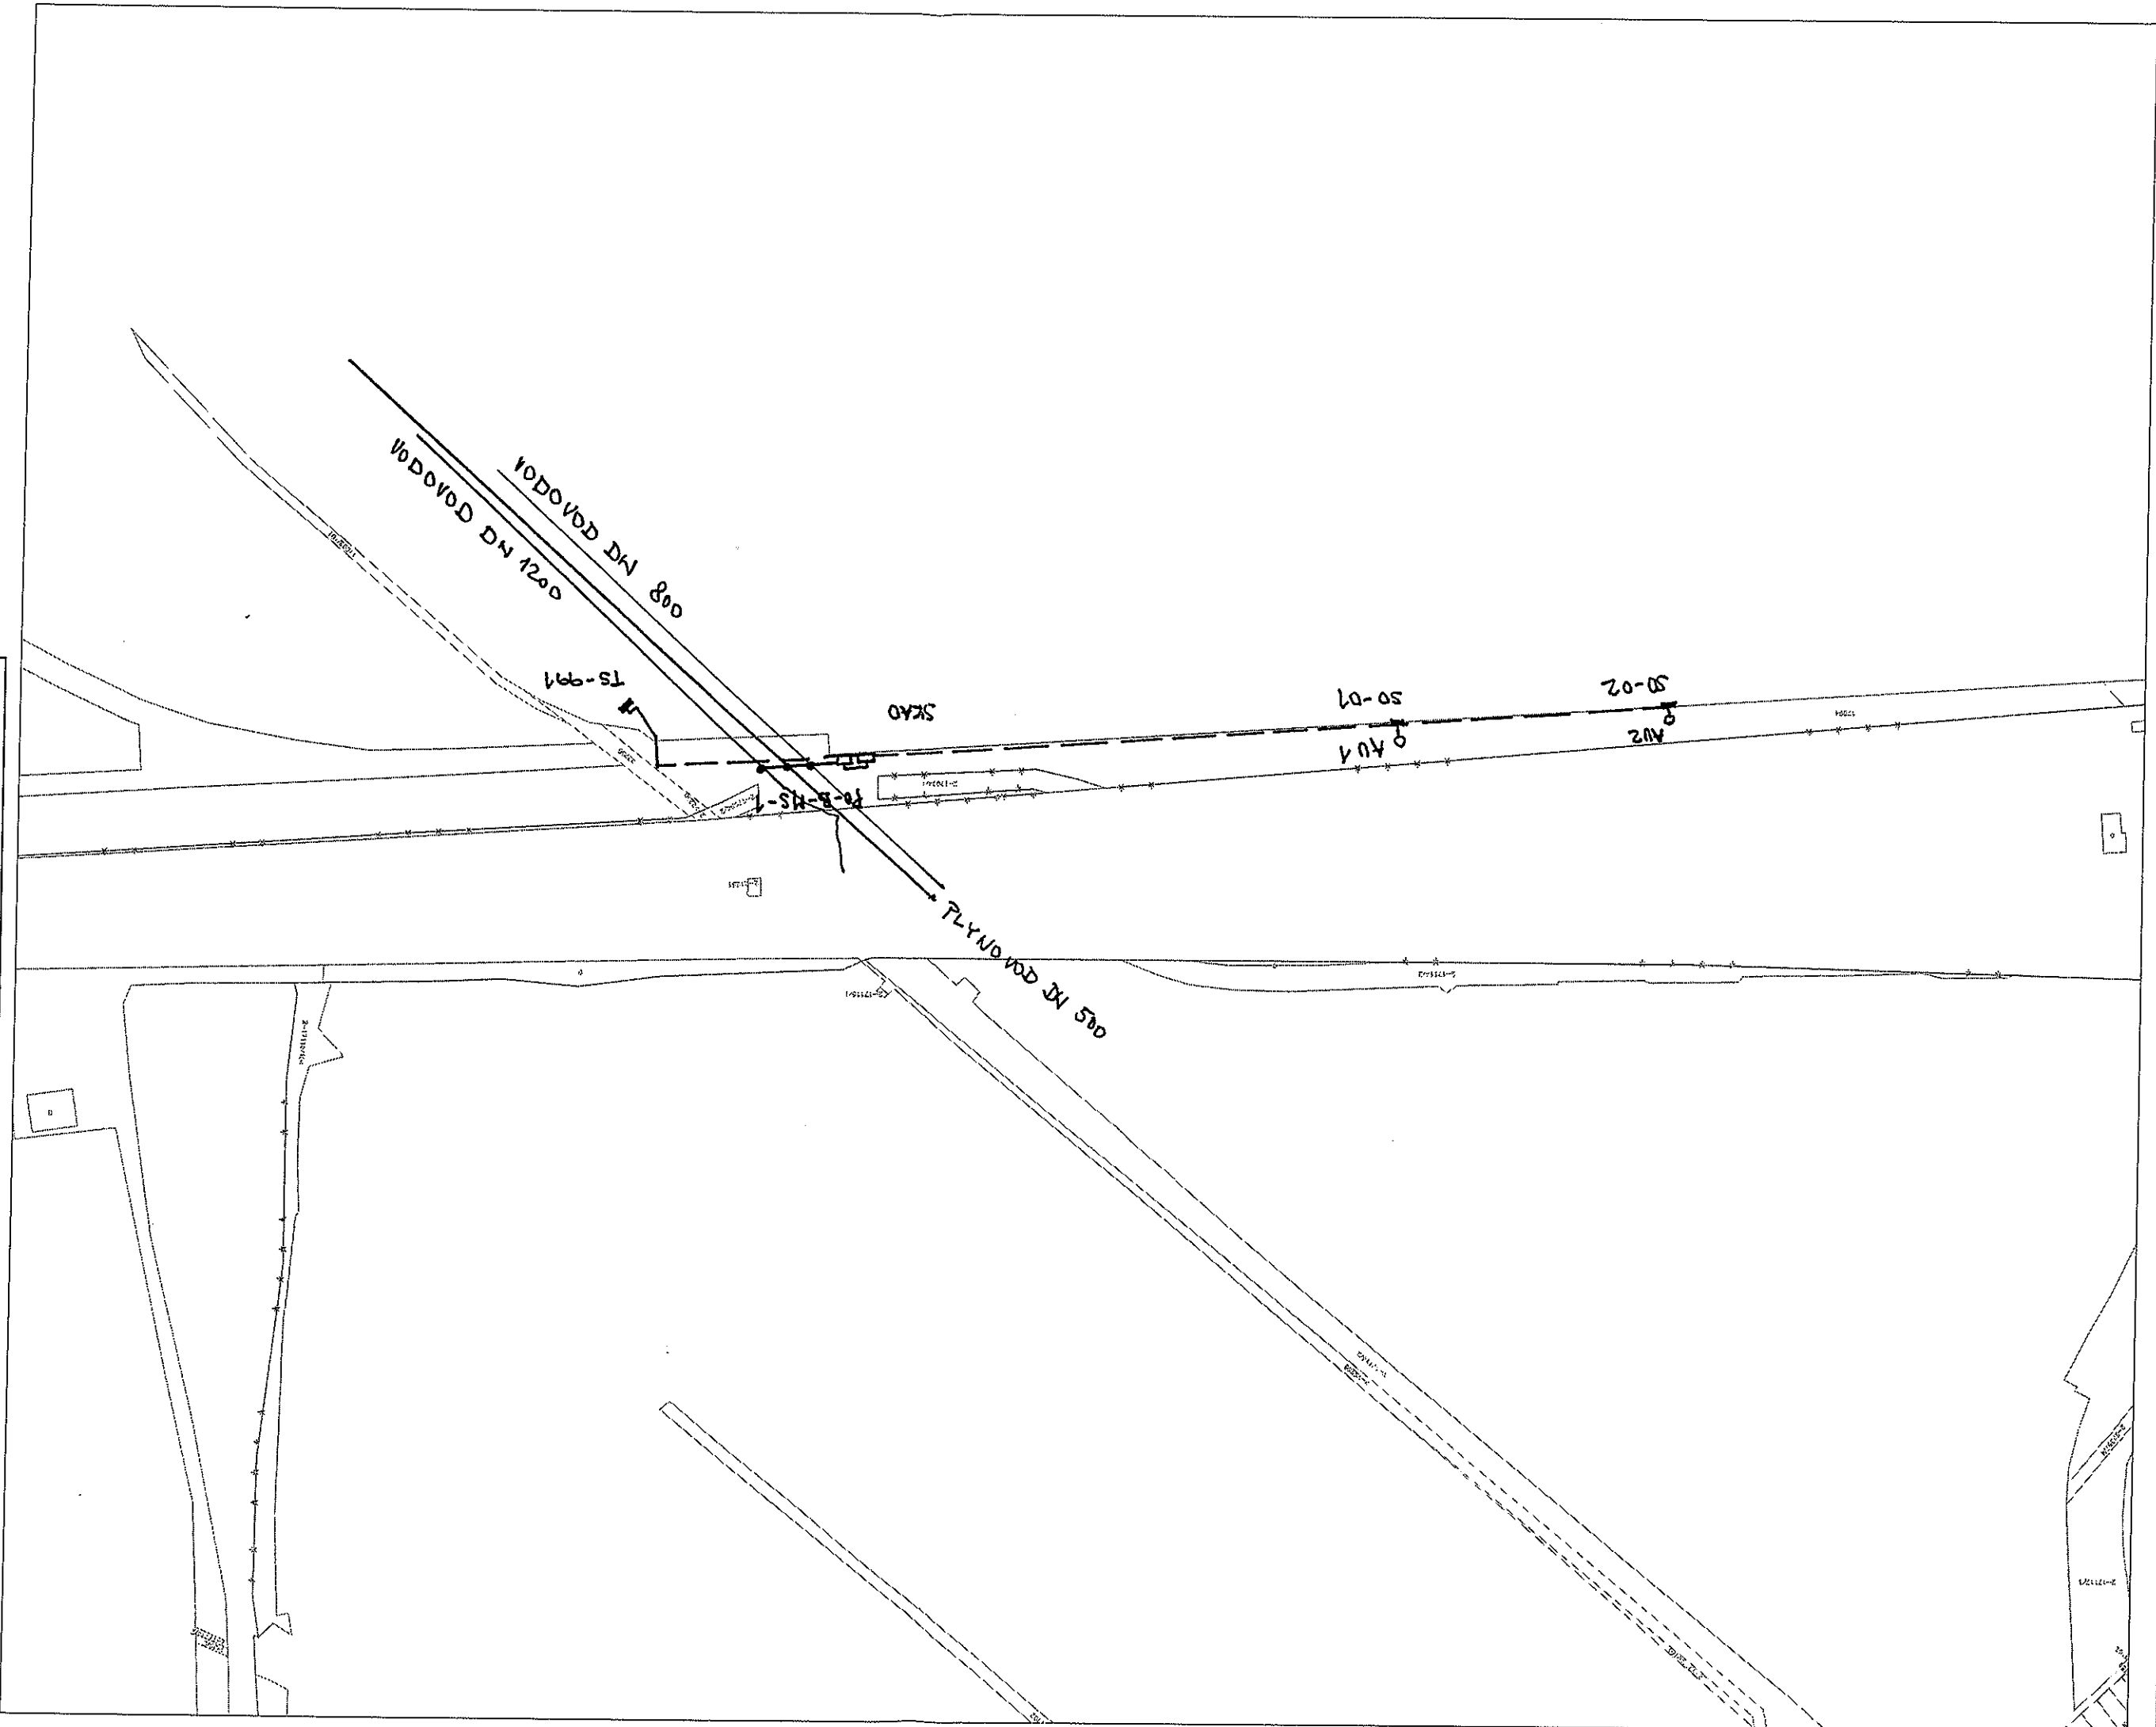

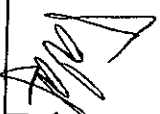Okresný úrad Bratislava katastrálny odbor		Okres Bratislava	Obec BA-m.č. NOVÉ MESTO	Kat. územie Nové Mesto
Číslo zákazky K1-14568/2014		Vektórová mapa		
Mierka 1 : 2000				
KÓPIA Z MAPY URČENÉHO OPERÁTU na parcelu:				
Dňa 28.05.2014	Vyhotovil Meno Palatinusová	a podpis 		

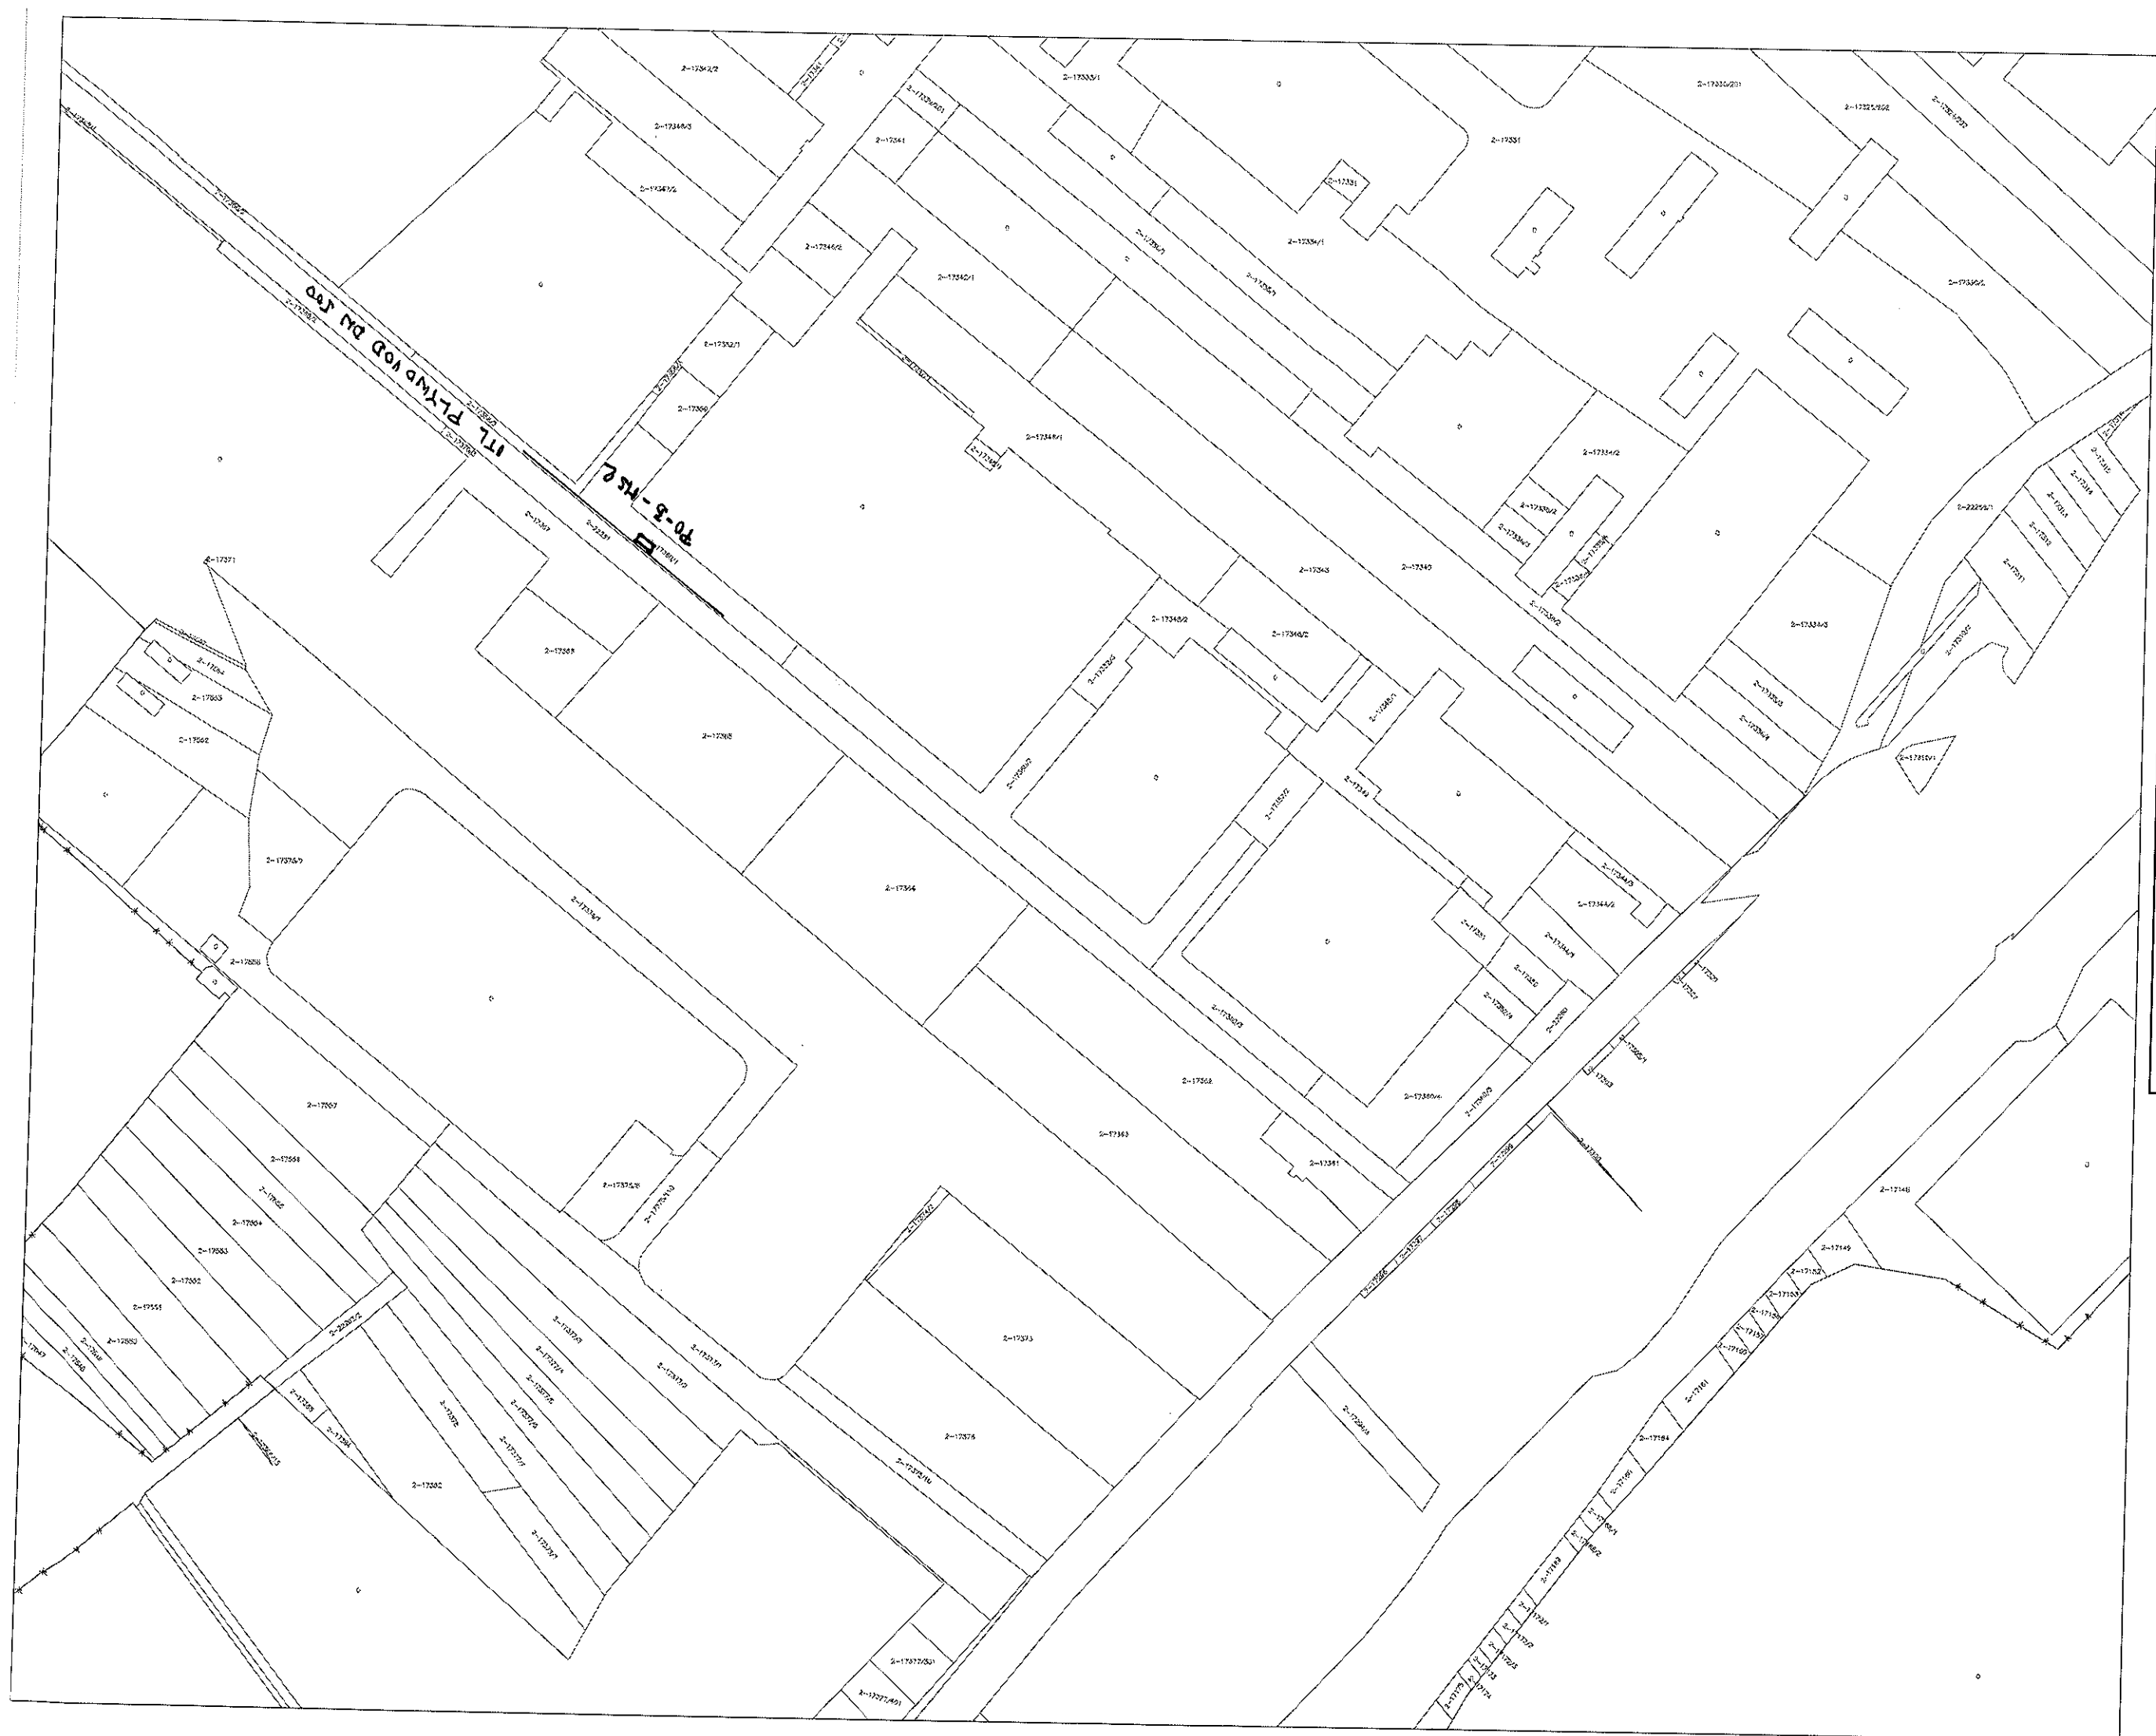

Okres Bratislava Číslo zákazky K1-14568/2014 katastrálny odbor	Obec Bratislava BA-m.č. RAČA Vektorová mapa	Kat. územie Rača Mierka 1 : 2000	KÓPIA Z MAPY URČENÉHO OPERÁTU na parcelu:	
			Vyhotovil Meno Palatinusová	Dňa 28.05.2014

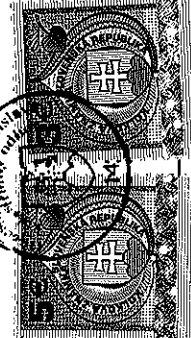

podpis