


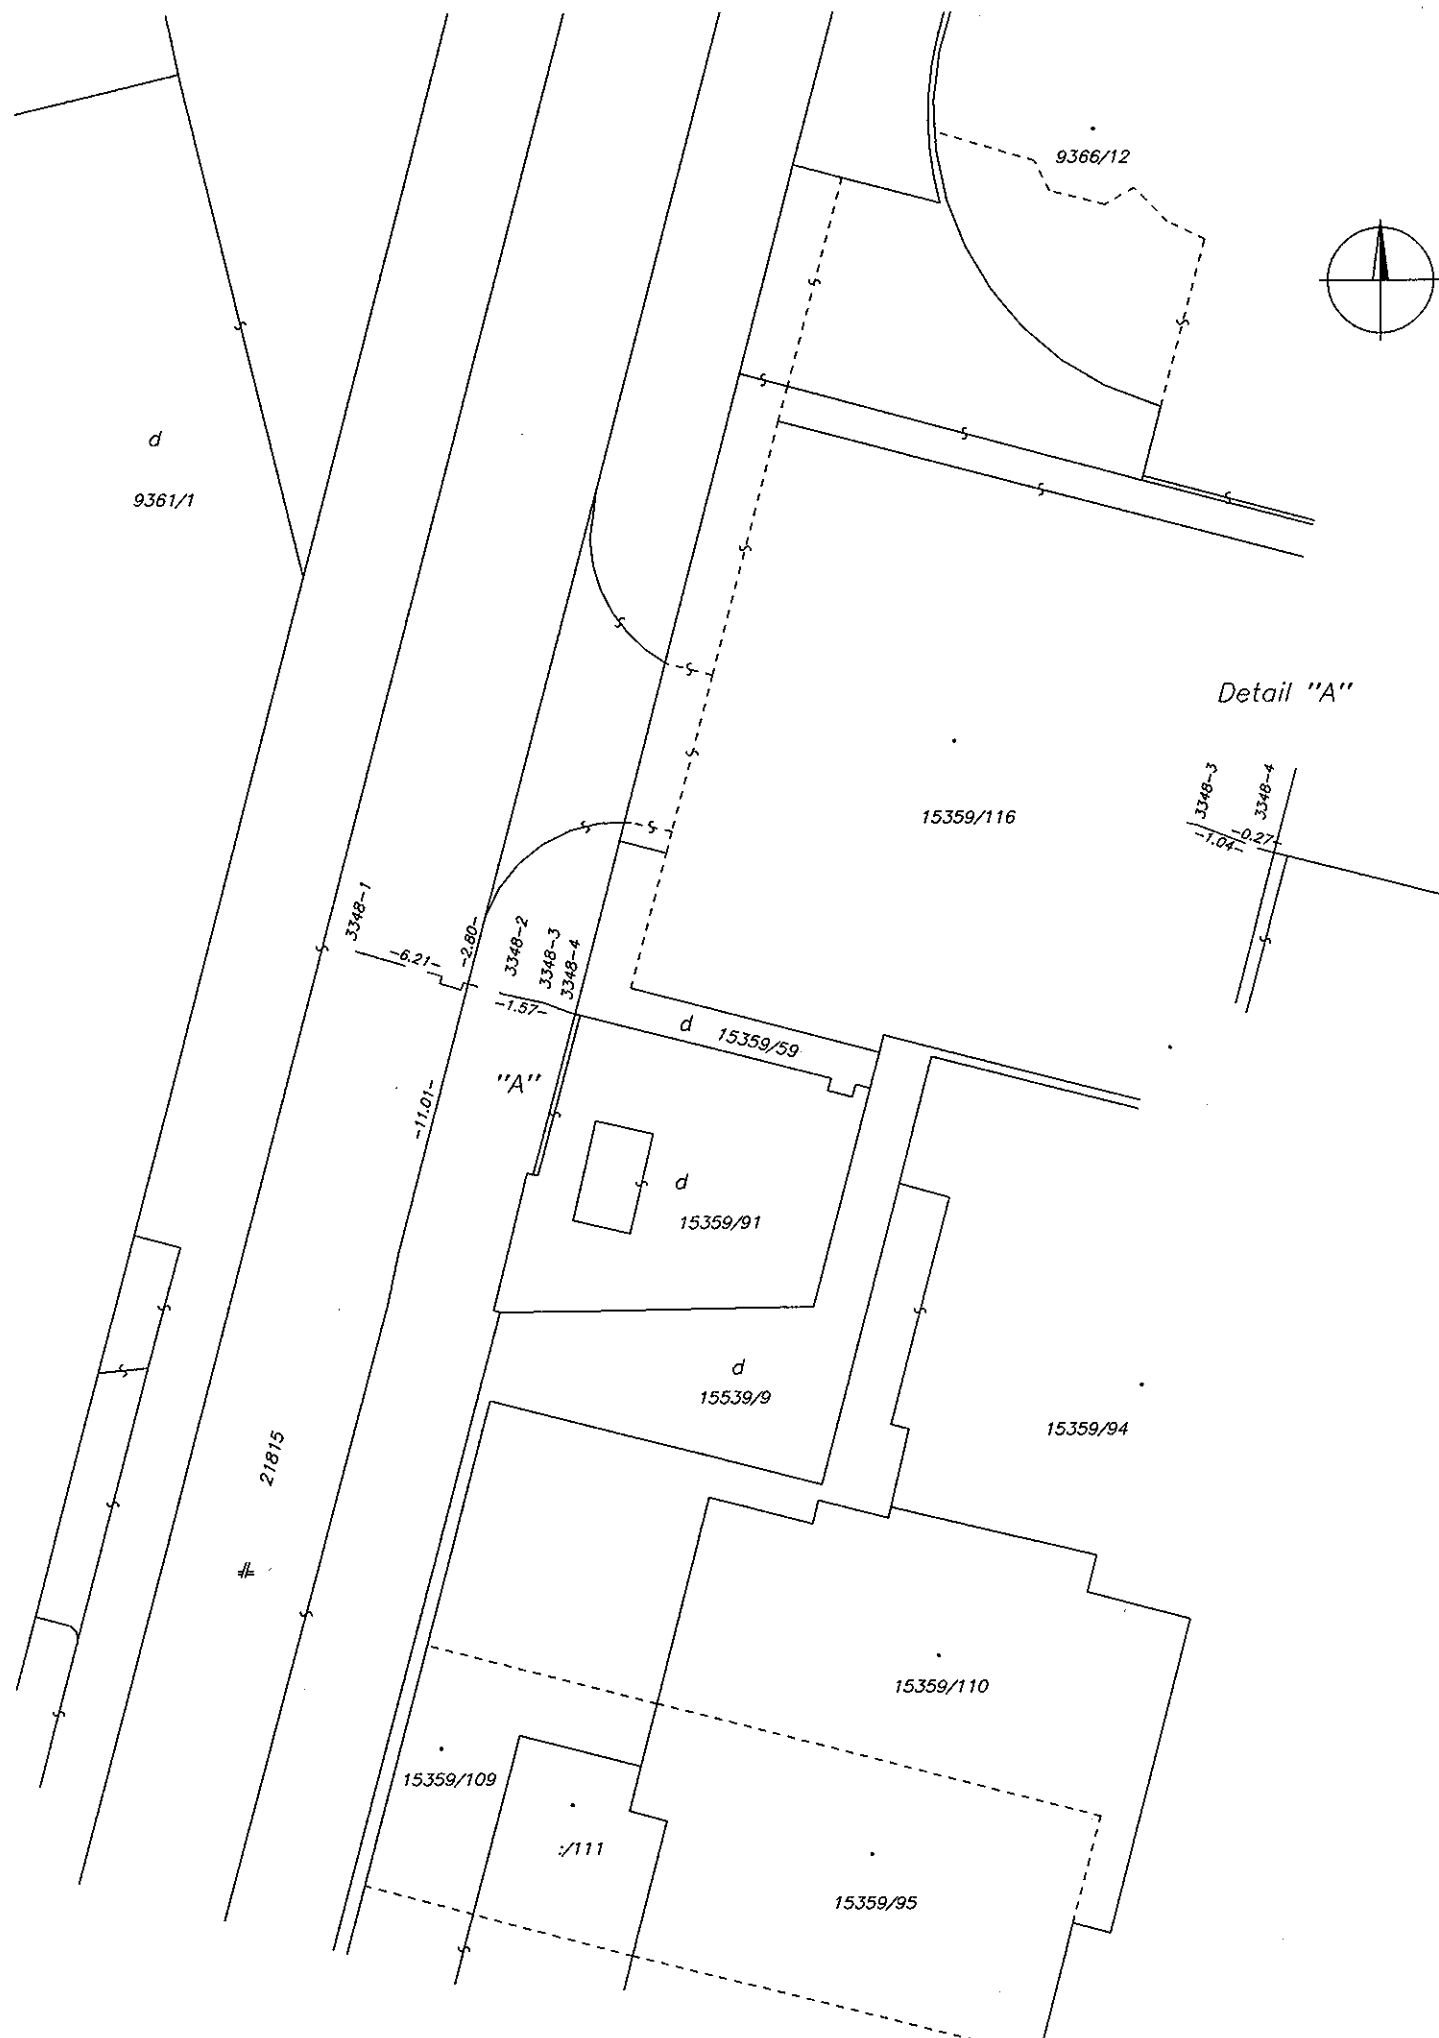

Martin Chvála
Pod Klepáčom 3

831 01 Bratislava

Tel: 0905 478012

IČO: 17367522 173 675 22

VÝKAZ VÝMER															
Doterajší stav					Zmeny					Nový stav					
Číslo			Výmera		Druh pozemku	Diel	k parcele číslo	m ²	od parcely číslo	m ²	Číslo parcely	Výmera		Druh pozemku	Vlastník (iná opráv.osoba) adresa, (sídlo)
PK vložk	parcely											ha	m ²		
LV	PK	KN	ha	m ²								ha	m ²	kód	
797		21815		4510	zast.pl.						21815		4510	zast.pl. 22	Doterajší
Spolu :															

Poznámka :Zriaďuje sa vecné bremeno na priznanie práva uloženia inžinierskych sietí na parcele č.21815 v prospech správcu inžinierskych sietí

Legenda :kód spôsobu využívania 22 - Pozemok,na ktorom je postavená inžinierska stavba-cestná,miestna a účelová komunikácia,lesná cesta,polná cesta,chodník,nekryté parkovisko a ich súčasti

Spoplatnené v zmysle zákona č. 145/95 Zb.

Geometrický plán je podkladom na právne úkony, keď údaje doterajšieho stavu výkazu výmer sú zhodné s údajmi platných výpisov z katastra nehnuteľností.

Vyhoviteľ Martin Chvála Pod Klepáčom 3 831 01 BRATISLAVA IČO: 17367522 chvala@nexta.sk		Kraj Bratislavský	Okres Bratislava II	Obec Bratislava-m.č.Ružinov
Kat. územie Nivy		Číslo plánu 109/2015		Mapový list č. Bratislava 8-0/23
GEOMETRICKÝ PLÁN na vyznačenie vecného bremena na priznanie práva uloženia inžinierskych sietí na p.č. 21815.				
Vyhoviteľ Dňa: 10.6.2015 Meno: Martin Chvála		Autorizačne overil: Dňa: 11.6.2015 Meno: Ing.Miroslav Hronček		Úradne overil Meno: Ing. Cipová Magdaléna Dňa: 19 JÚN 2015 Číslo: 1228/2015
Nové hranice boli v prírode označené neboli označené		Náležitosťami a presnosťou zodpovedá predpisom		Úradne overené podľa zákona NR SR č. 215/1995 Z. O geodézii a kartografii
Záznam podrobného merania (meračský náčrt) č. 3567		Súradnice bodov označených číslami a ostatné meračské údaje sú uložené vo všeobecnej dokumentácii		
t.č. 6.49-1997		Pečiatka a podpis		Pečiatka a podpis