


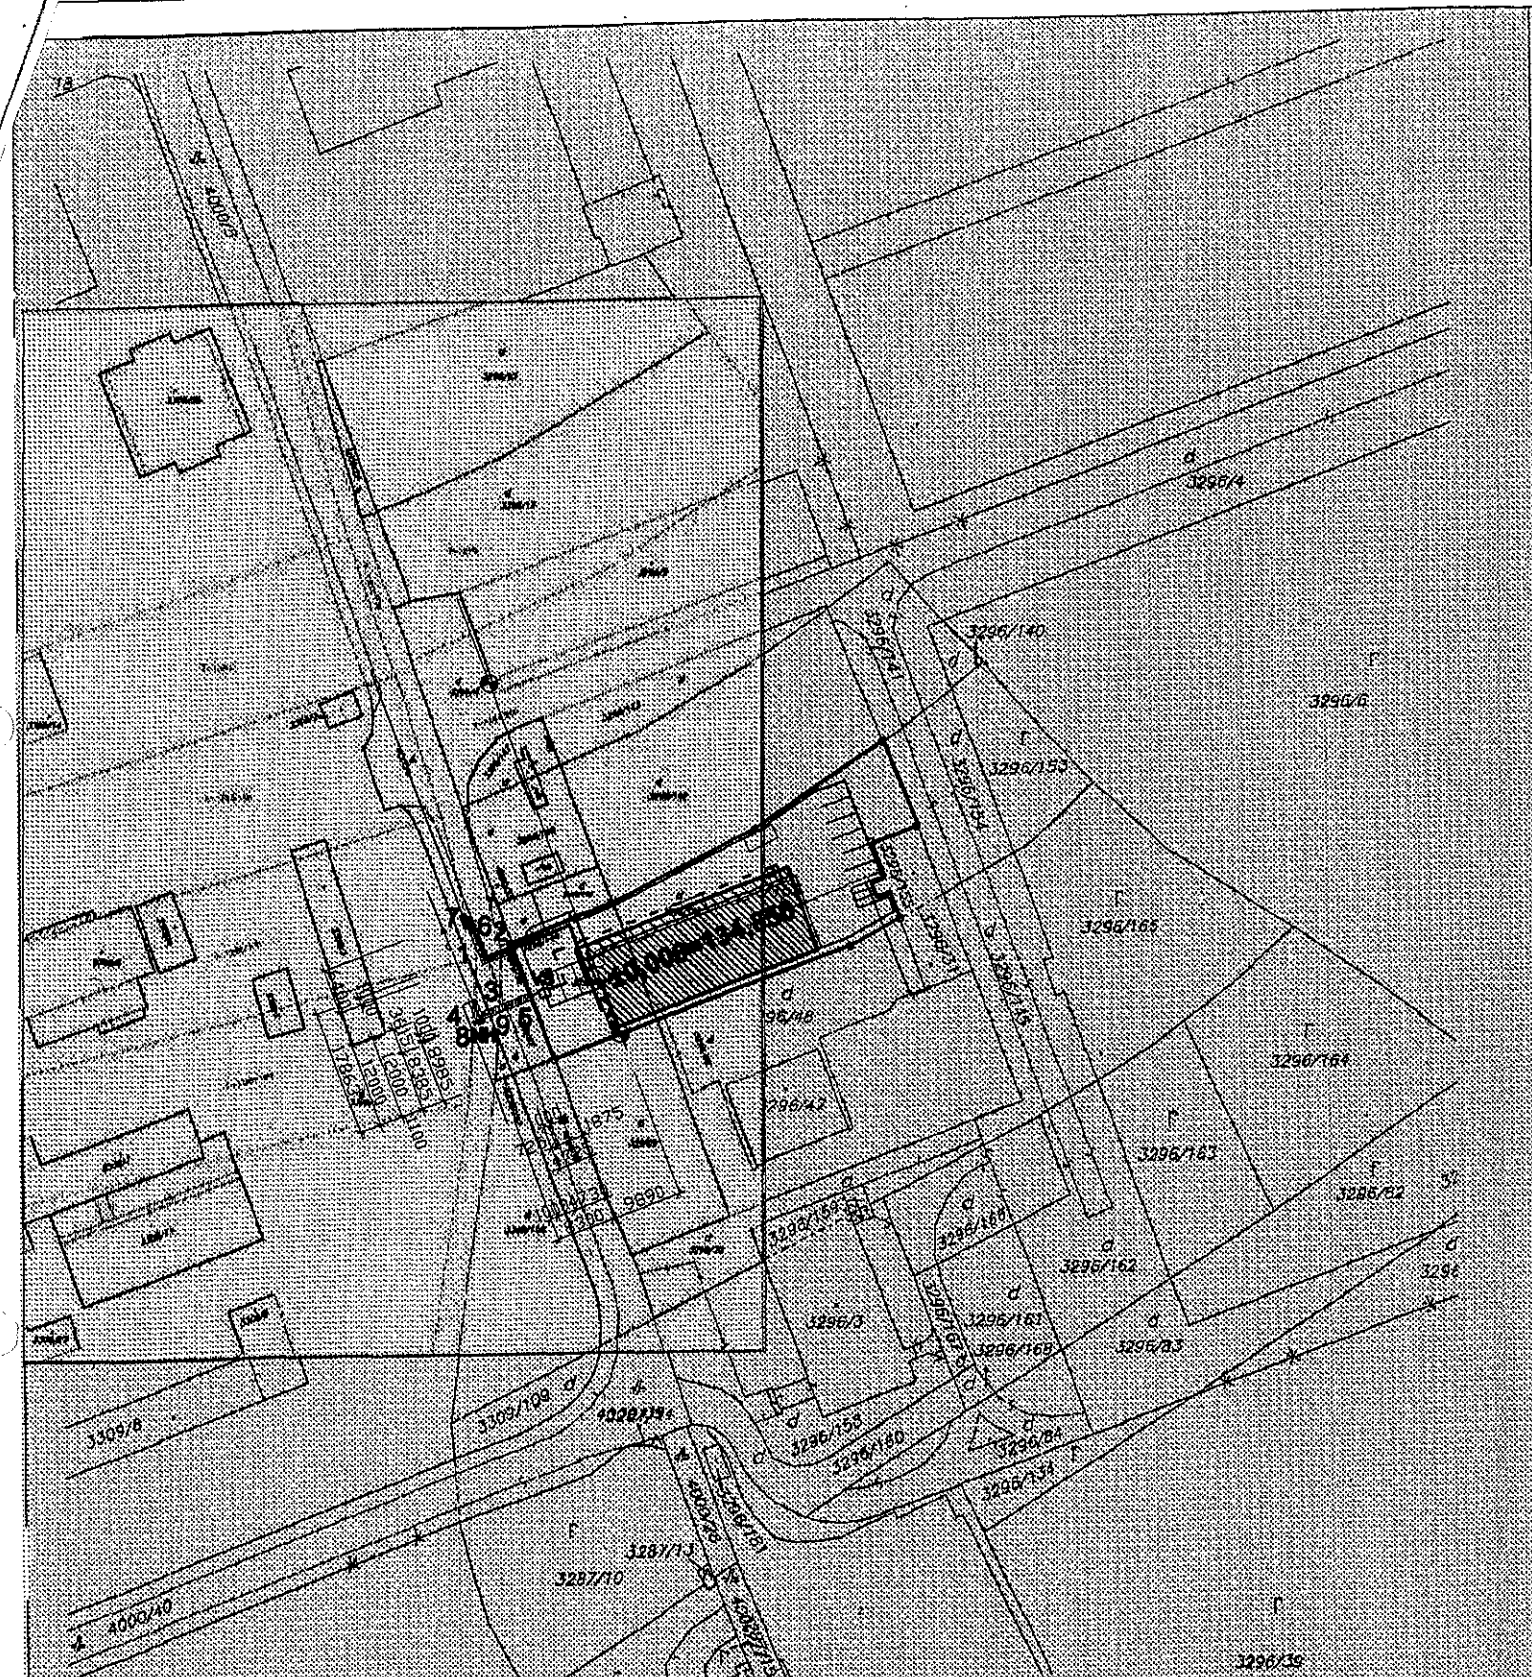

Okresný úrad Bratislava katastrálny odbor	Okres	Bratislava II	Obec	BA-m.č. RUŽINOV	Kat. územie	Ružinov
	Číslo záložky	16/25984/14	Vektorová mapa	Mierka	1:1000	
KÓPIA KATASTRÁLNEJ MAPY						
na parcelu: ...						
Vyhotovil	Meno	Súkany	Spoplatnené v zmysle zákona č. 145/95 Zb.			
Dňa	26.09.2014					
Pečiatka o podpis						

NAVRHOVANÉ OBJEKTY A IŽINIERSKE SIETE

- hranice pozemku
- objekt SO 1
- vytyčovací bod
- prípojka NN
- nový rozvádzač RE
- prekládka NN
- vodovodné prípojka HDPE d50
- VŠ
- NH nadzemný hydrant DN100

NAVRHOVANÉ VECNÉ BREMENÁ A ICH POPIS


poloha vecného bremena

C - PARCELY

- 1 vecné bremeno prípojky NN; parcela č. 4000/8; predmetná plocha: 8,95 m²
- 2 vecné bremeno prípojky NN; parcela č. 4000/37; predmetná plocha: 1,85 m²
- 3 vecné bremeno prípojky vody; parcela č. 4000/8; predmetná plocha: 1,57 m²
- 4 vecné bremeno prípojky vody; parcela č. 3309/1; predmetná plocha: 4,56 m²
- 5 vecné bremeno prípojky vody; parcela č. 4000/37; predmetná plocha: 4,70 m²

E - PARCELY

- 6 vecné bremeno prípojky NN; parcela č. 7-1302/700; predmetná plocha: 8,33 m²
- 7 vecné bremeno prípojky NN; parcela č. 7-1286/100; predmetná plocha: 0,68 m²
- 8 vecné bremeno prípojky vody; parcela č. 7-1302/700; predmetná plocha: 1,57 m²
- 9 vecné bremeno prípojky vody; parcela č. 7-1289/100; predmetná plocha: 4,56 m²

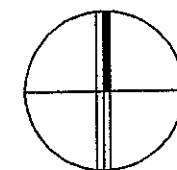

± 0,000 = 134,850

Investor			Generálny projektant	
LIFTSTAV, spol. s r.o.			Architektonický a projektový ateliér	
Závodná 3, 821 03 Bratislava				
Hlavný projektant	Zodp. projektant	Vypracoval	Kočická 6, 821 09 Bratislava	
Ing.arch. A. Gürtler	Ing.arch. Kiska	Ing.arch. A. Gürtler	mobil: 0903 213189	
			0903 240676	
			e-mail: atyp.projekt@mail.t-com.sk	
			agonoagono@gmail.com	
Autori stavby			Formát	3 A4
Ing. arch. Andrej Gürtler, Ing. arch. Anton Kiska			Dátum	04/2015
Spoluautor			Účel	SP JP
Miesto stavby			Čís. zák.	404
Bratislava - Ružinov, parc. č. 3296/156 a 157				
Profesia				
Architektúra				
Názov stavby				
ADMINISTRATÍVNO - PREVÁDZKOVÁ BUDOVA				
Objekt				
Obsah výkresu			Mierka	Číslo výkresu
GEOMETRICKÁ PLÁN- KÓPIA KATASTRÁLNEJ MAPY - VECNÉ BREMENÁ			1:1000	C - E