

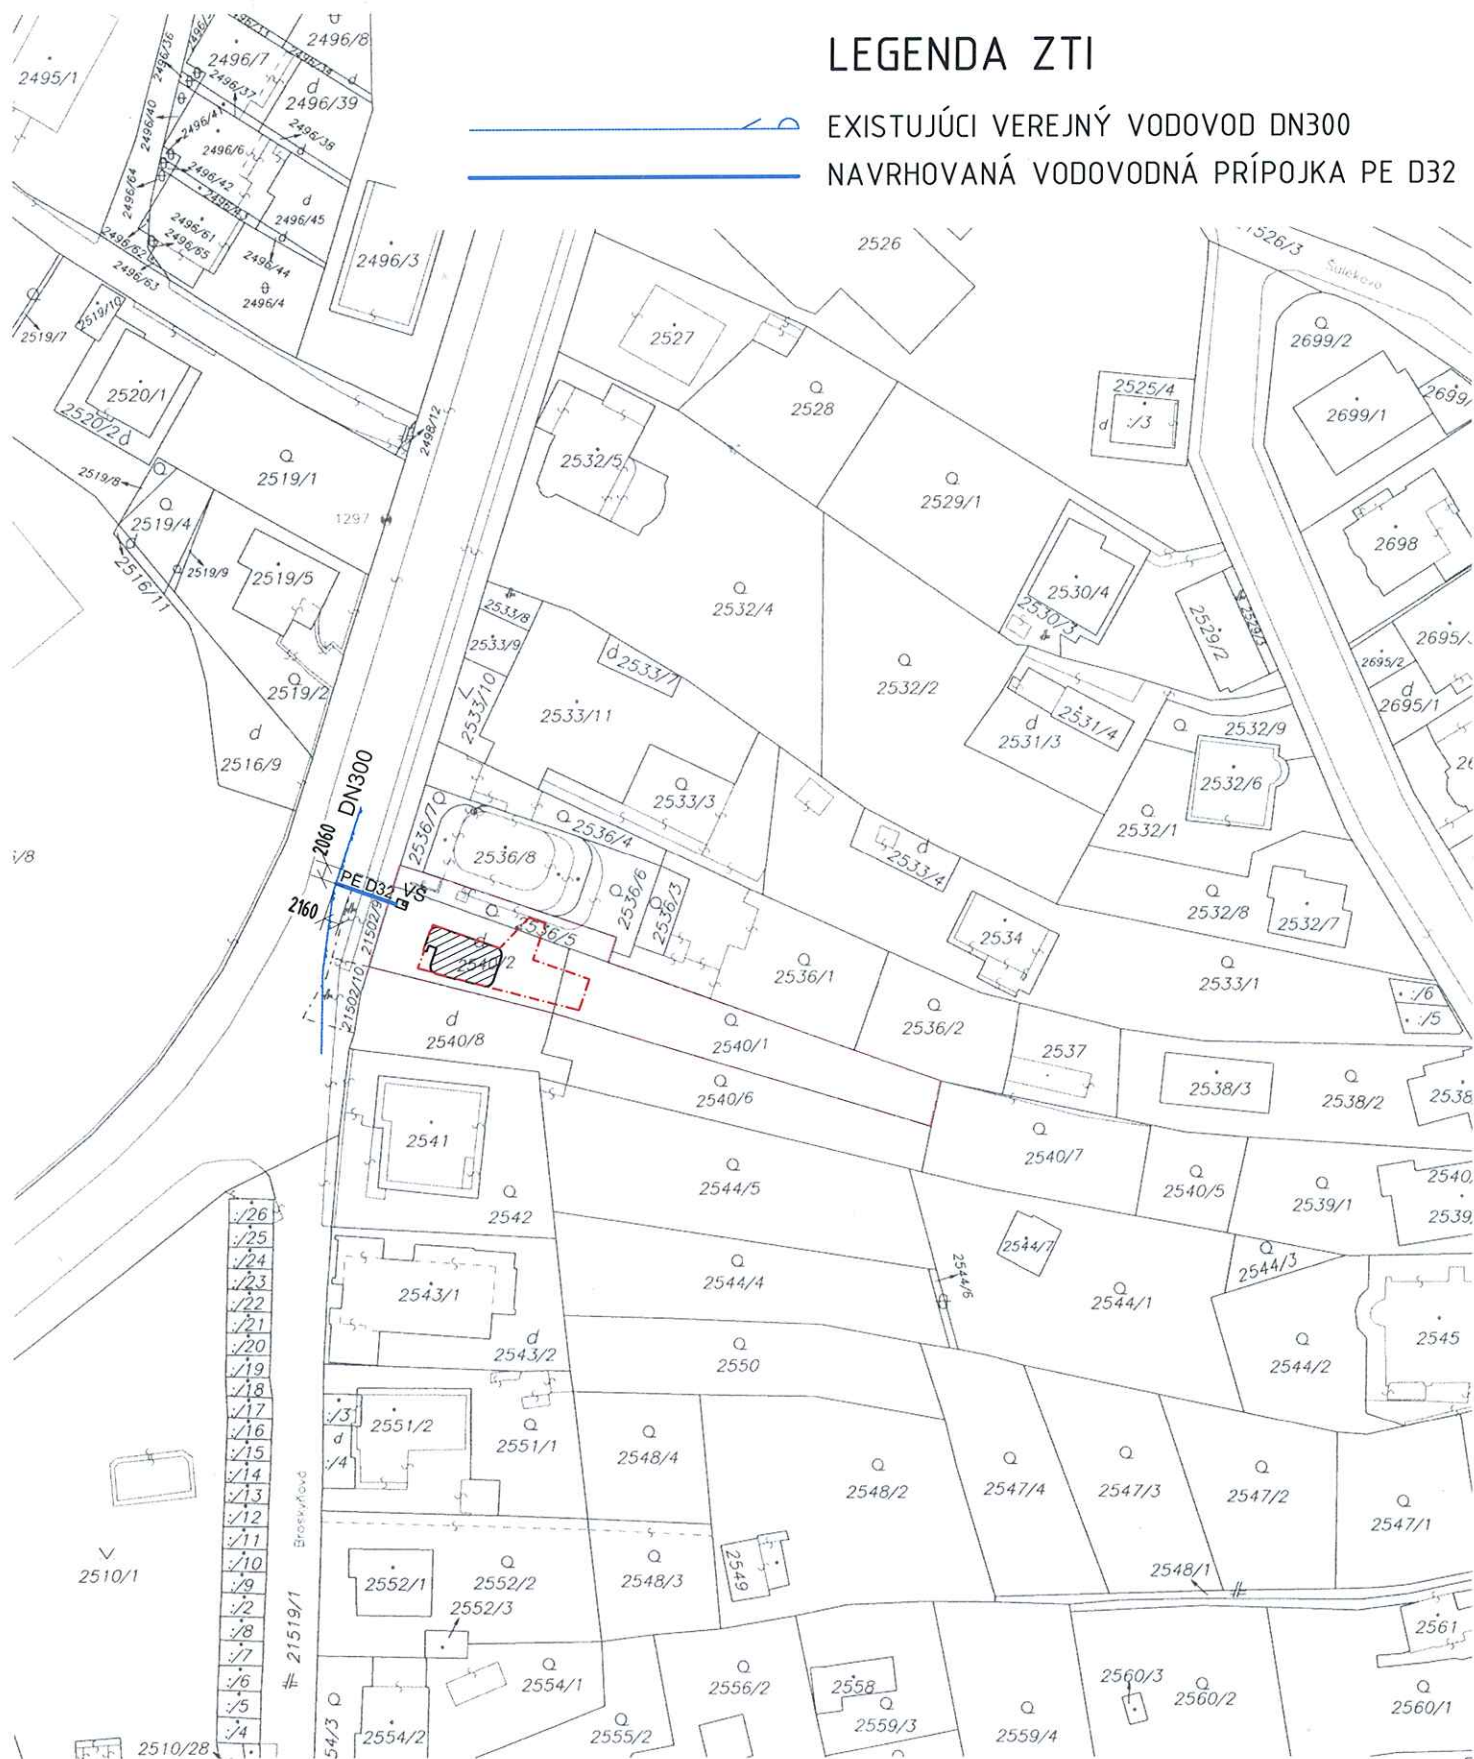


EXISTUJÚCI VEREJNÝ VODOVOD DN300
NAVRHOVANÁ VODOVODNÁ PRÍPOJKA PE D32

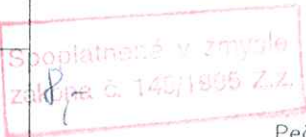

Okresný úrad Bratislava katastrálny odbor	Okres	Bratislava I	Obec	BA-m.č. STARÉ MESTO	Kat. územie	Staré Mesto
	Číslo zákazky	2770516	Vektorová mapa		Mierka	1 : 1000
	KÓPIA KATASTRÁLNEJ MAPY na parcelu: --					
Dňa		Vyhotočil		 		
20.10.2016		Meno		Pečiatka a podpis 		
		Silvester Široký				

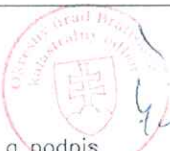

Okresný úrad Bratislava katastrálny odbor	Okres Bratislava I	Obec BA-m.č. STARÉ MESTO	Kat. územie Staré Mesto
	Číslo zákazky 27705116	Vektorová mapa	Mierka 1 : 1000
KÓPIA KATASTRÁLNEJ MAPY na parcelu: --			
Vyhotočil Dňa 20.10.2016		Meno Silvester Široký	
		Spoplatené v zmysle zákonu č. 145/1995 Z.z.	
		Pečiatka a podpis	