


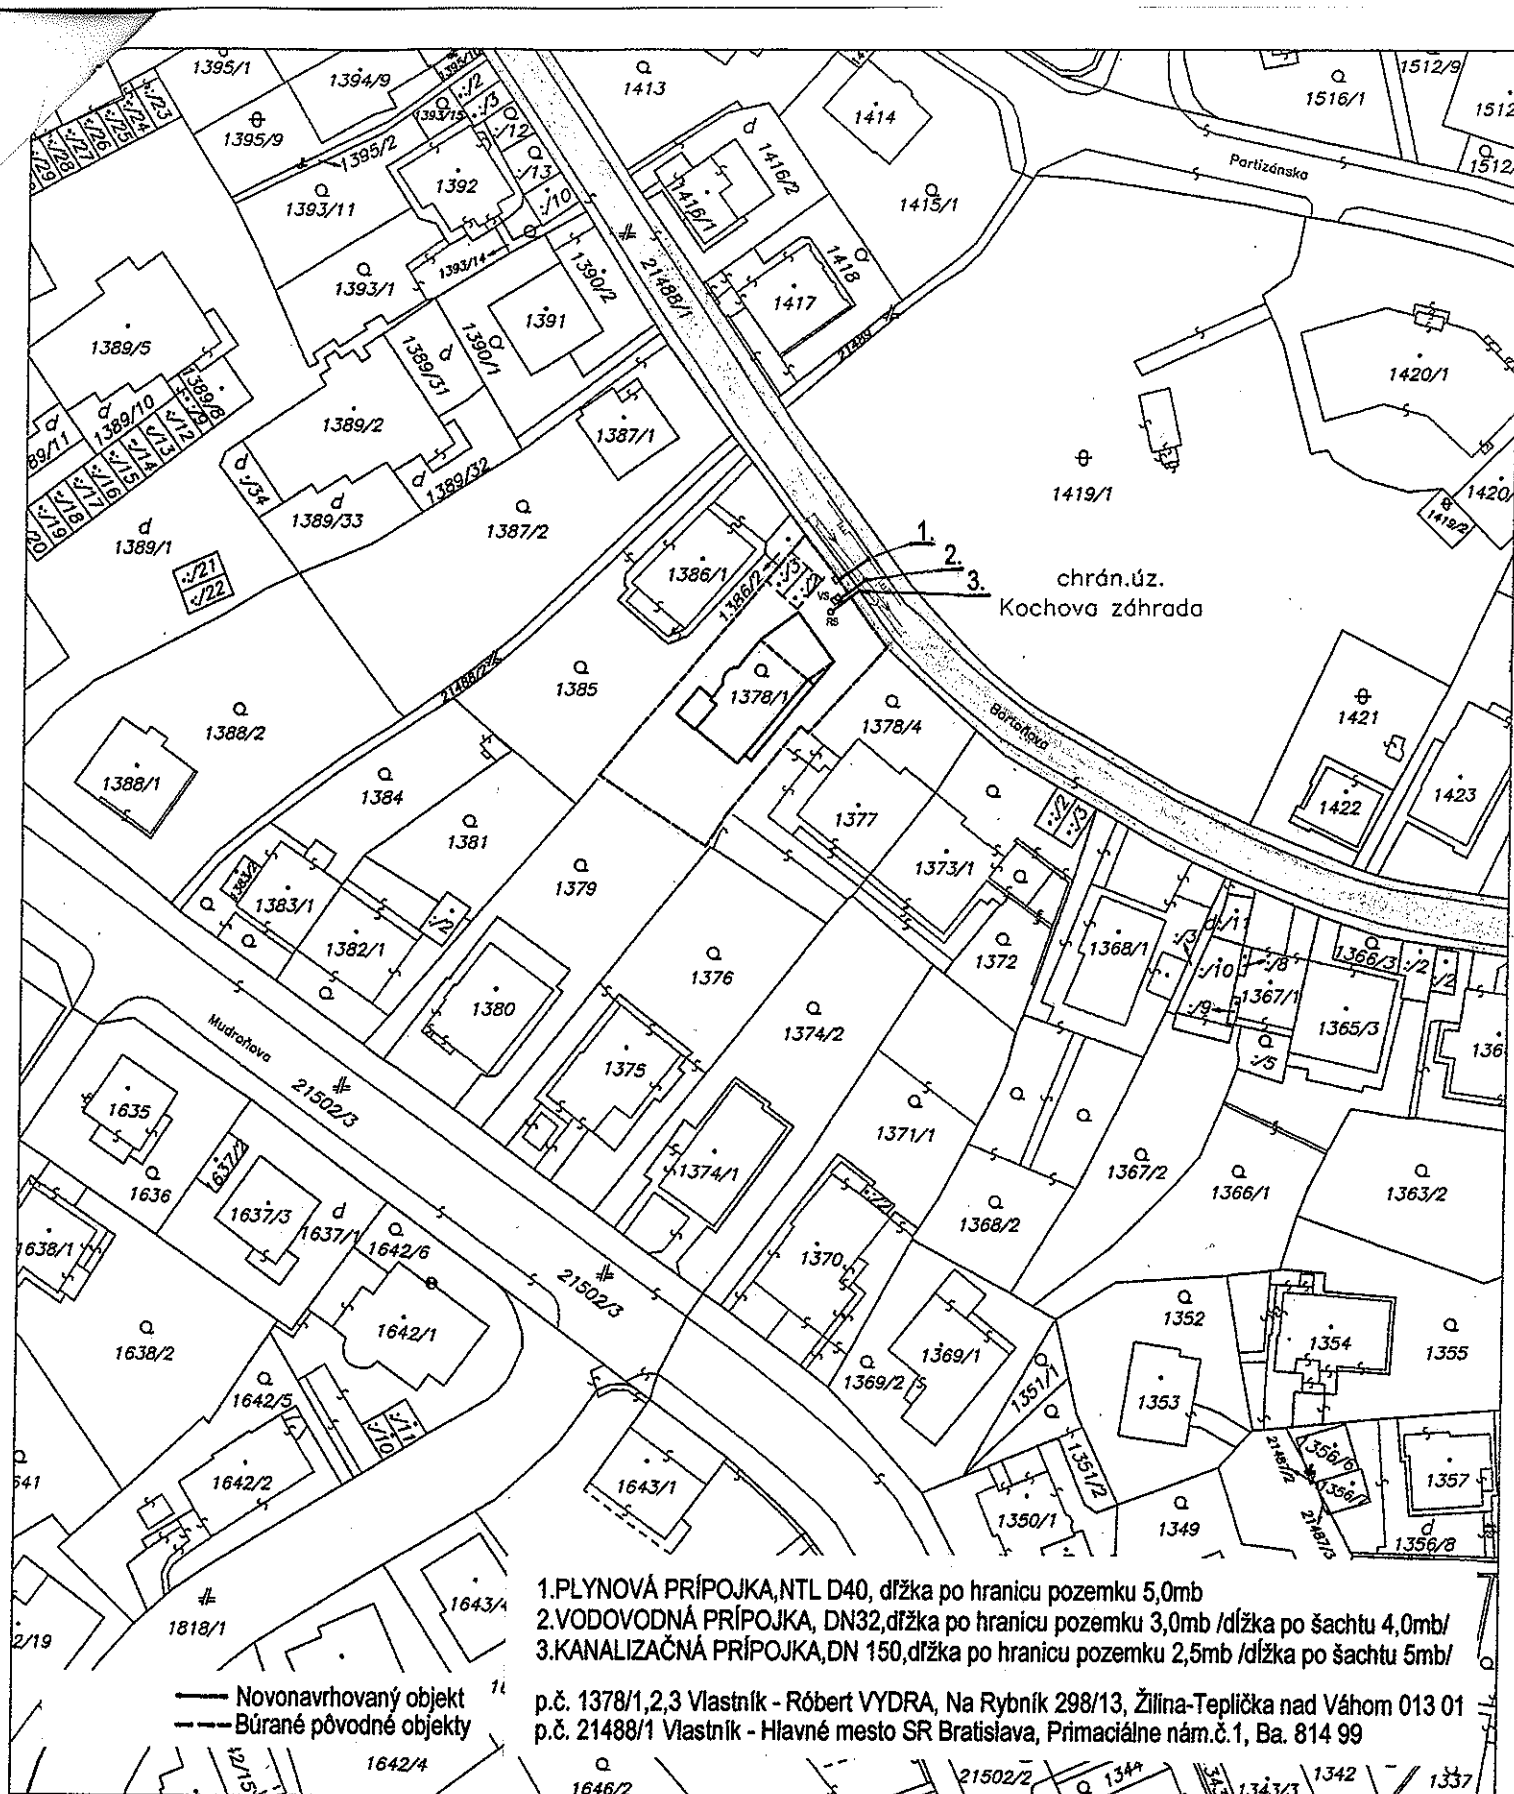

Okresný úrad Okresný úrad Bratislava, katastrálny odbor katastrálny odbor	Okres	Bratislava	Obec	BA-m.č. STARÉ MESTO	Kat. územie	Staré Mesto
	Číslo zákazky	83489/16	Vektorová mapa		Mierka	1 : 1000
	KÓPIA KATASTRÁLNEJ MAPY na parcelu: 1378/1-3					
Vyhotovil	Spoplatnené v zmysle 145/1995 Z.Z.					
Dňa	15.11.2016		Meno	Dolnáková		
Pečiatka a podpis						