
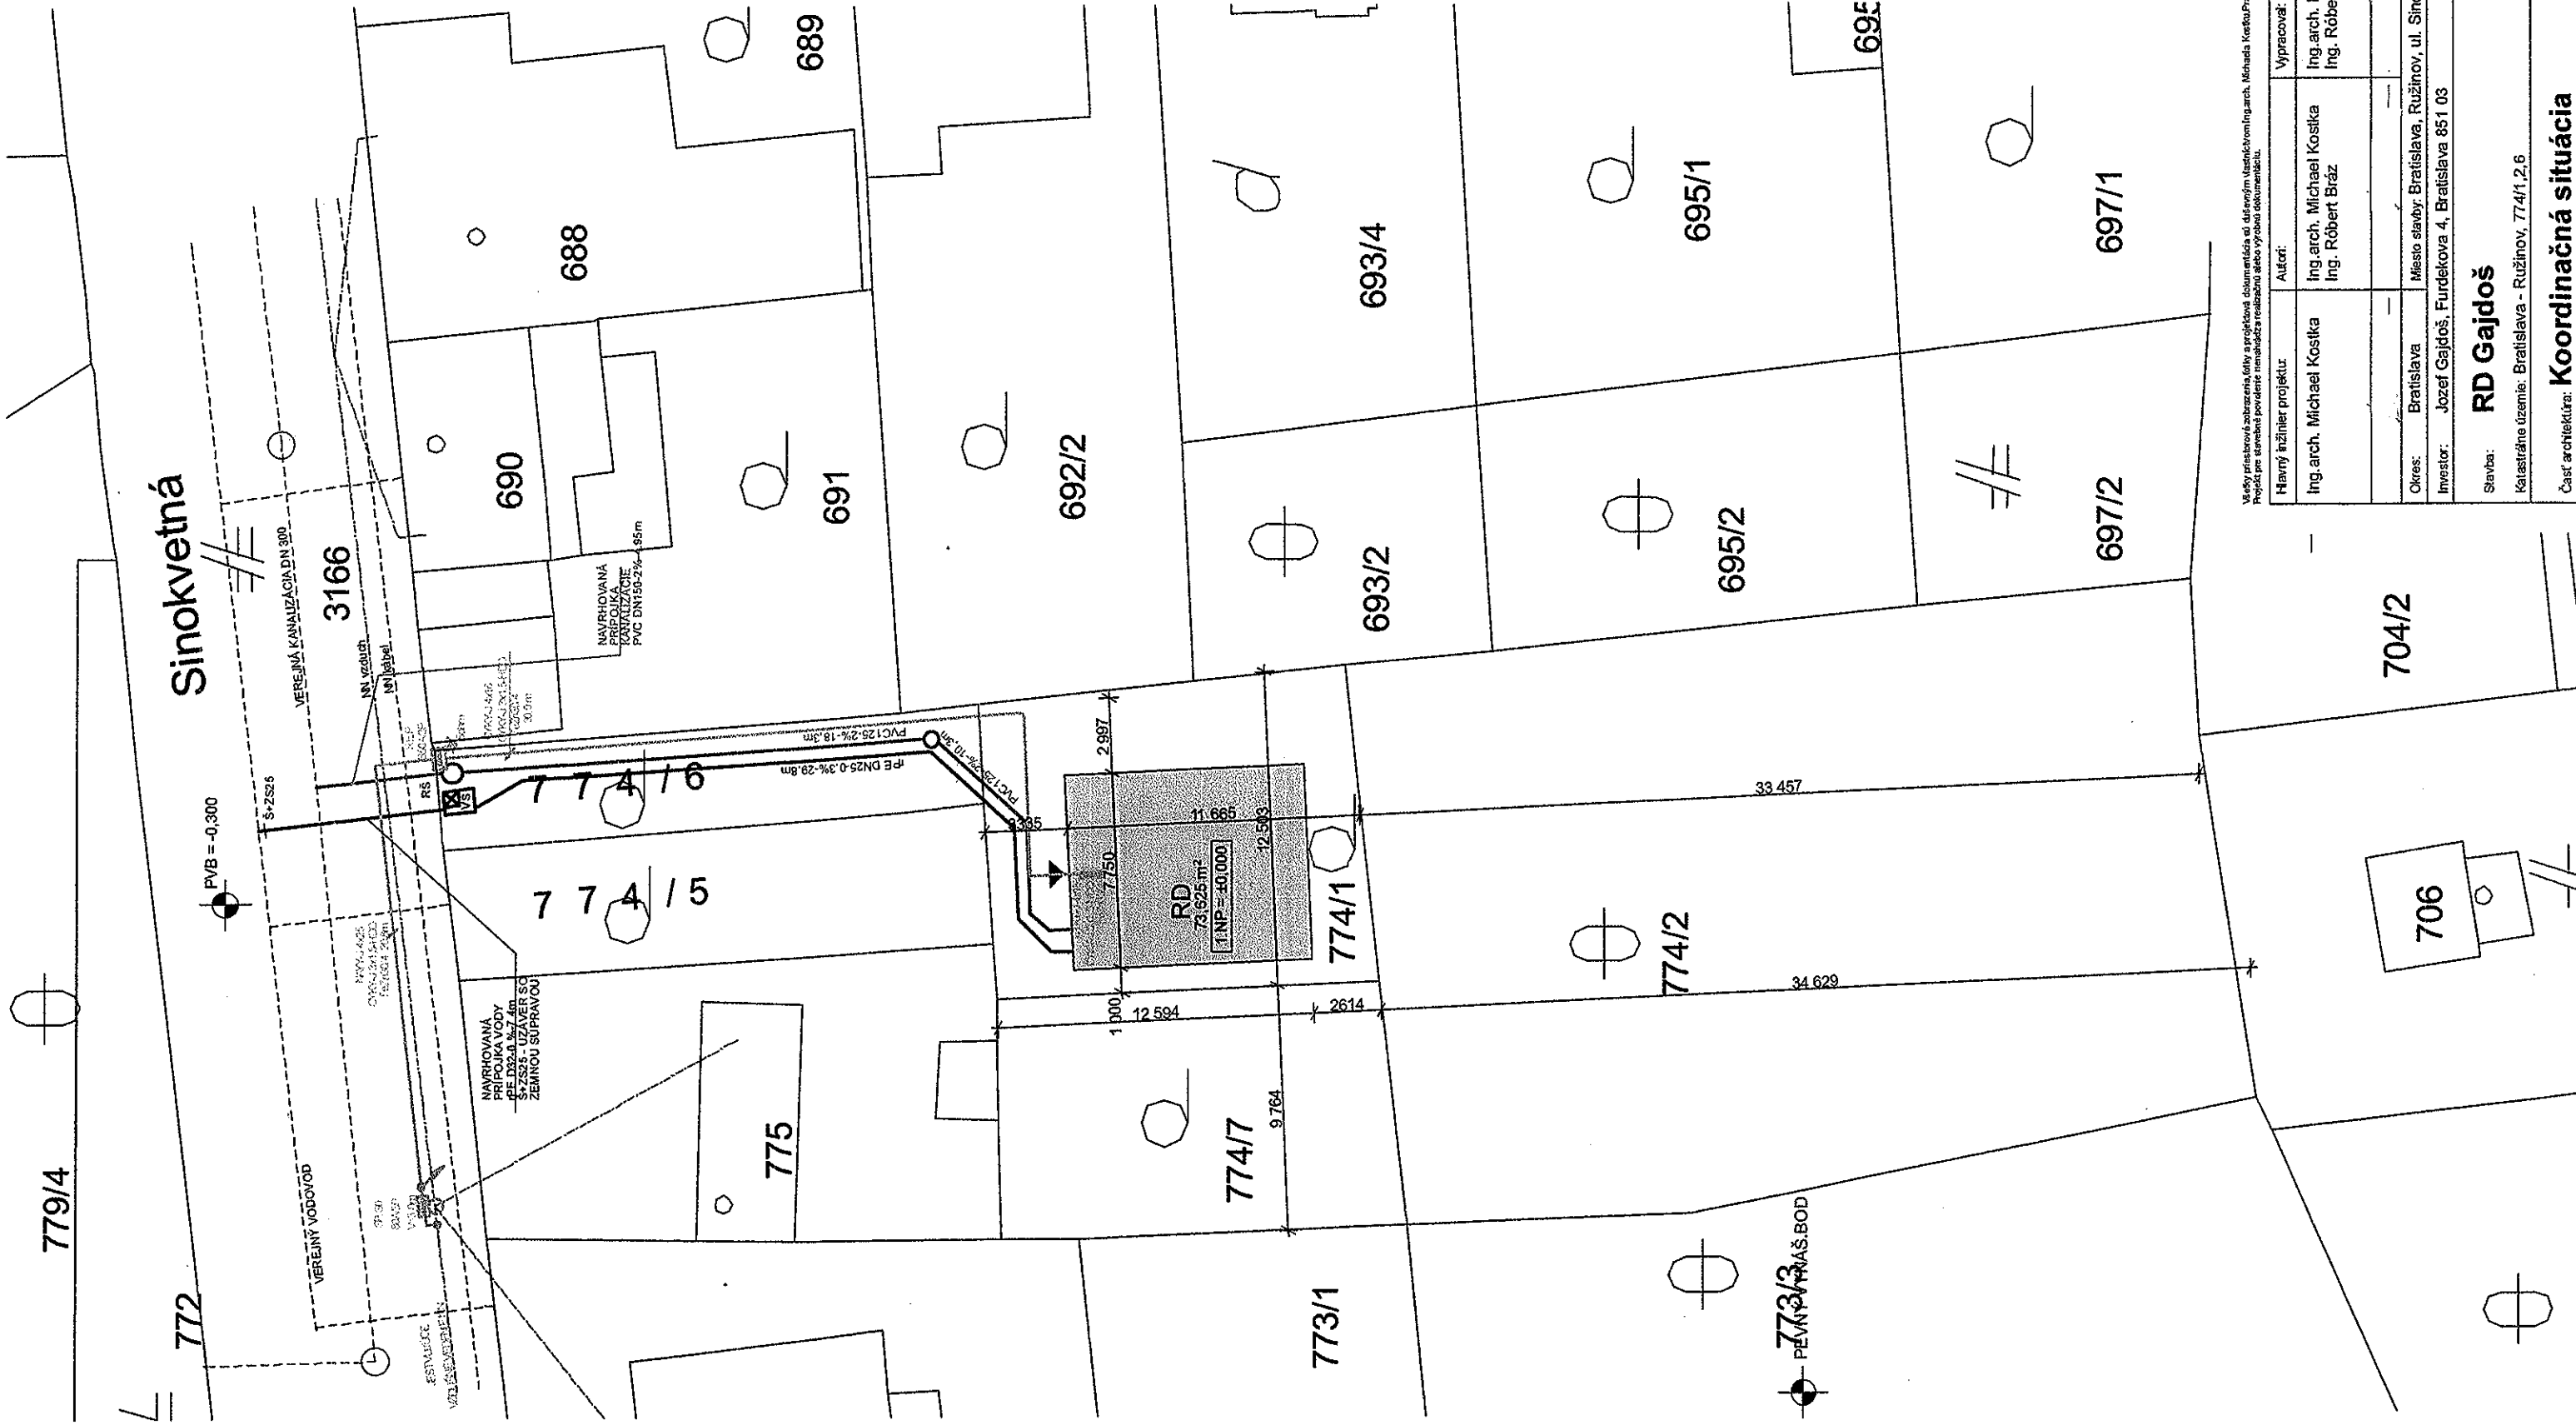


LEGENDA:

- NAVRHOVANÝ RD
RIEŠENÉ PARCELY
PEVNÝ VYŇAŠ. BOD
PRIPOJKOVÁ SKRÍŇA
KANALIZAČNÁ ŠAHTA
VODOMERNÁ ŠAHTA
PRIPOJKA NN - 54,7 bm
PRIPOJKA KANALIZÁCIE - 33,55 bm
PRIPOJKA VODY - 37,2 bm
VEDENIE NN
VEREJNÁ KANALIZÁCIA
VEREJNÝ VODOVOD

Plocha parcely: 1033 m²
Plocha zelene: 877 m²
Zastavaná plocha: 73,6 m²
Užitková plocha: 112 m²
Obytná plocha: 77,3 m²
Obostavaný objem: 489,5 m³
Počet podlaží: 1NP + obyť. podkrovia

PZN: NAVRHOVANÝ RODINNÝ DOM SA
NACHÁDZA V RAMCI EXISTUJÚCEJ
ZASTAVBY RD. V TELESE KOMUNIKÁCIE
SA NACHÁDZAJÚ VŠETKY POTREBNÉ
INŽINIERSKÉ SIETE (VODA,
KANALIZÁCIA, NN).

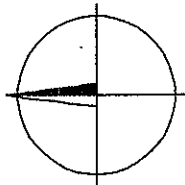

Všetky priestorové a technické údaje a projektová dokumentácia sú dňom vydania platné. Projekt je stavebný projekt. Projekt je stavebný projekt. Projekt je stavebný projekt.

Hlavný inžinier projektu:	Autori:	Vypracoval:
Ing. arch. Michael Kostka	Ing. arch. Michael Kostka Ing. Róbert Bráz	Ing. arch. Michael Kostka Ing. Róbert Bráz
Okras:	Bratislava	Mesto slávby: Bratislava, Ružinov, ul. Sinokvetná
Investor:	Jozef Gajdoš, Furdikova 4, Bratislava 851 03	
Stavba:	RD Gajdoš	
Katastrálne územie:	Bratislava - Ružinov, 774/1,2,6	
Časť architektúry:	Koordinátna situácia	
Datum:	09/2016	
Merka:	1:250	
Formát:	2 x A4	
Úroveň:	PS	
Číslo výkresu:	2	