


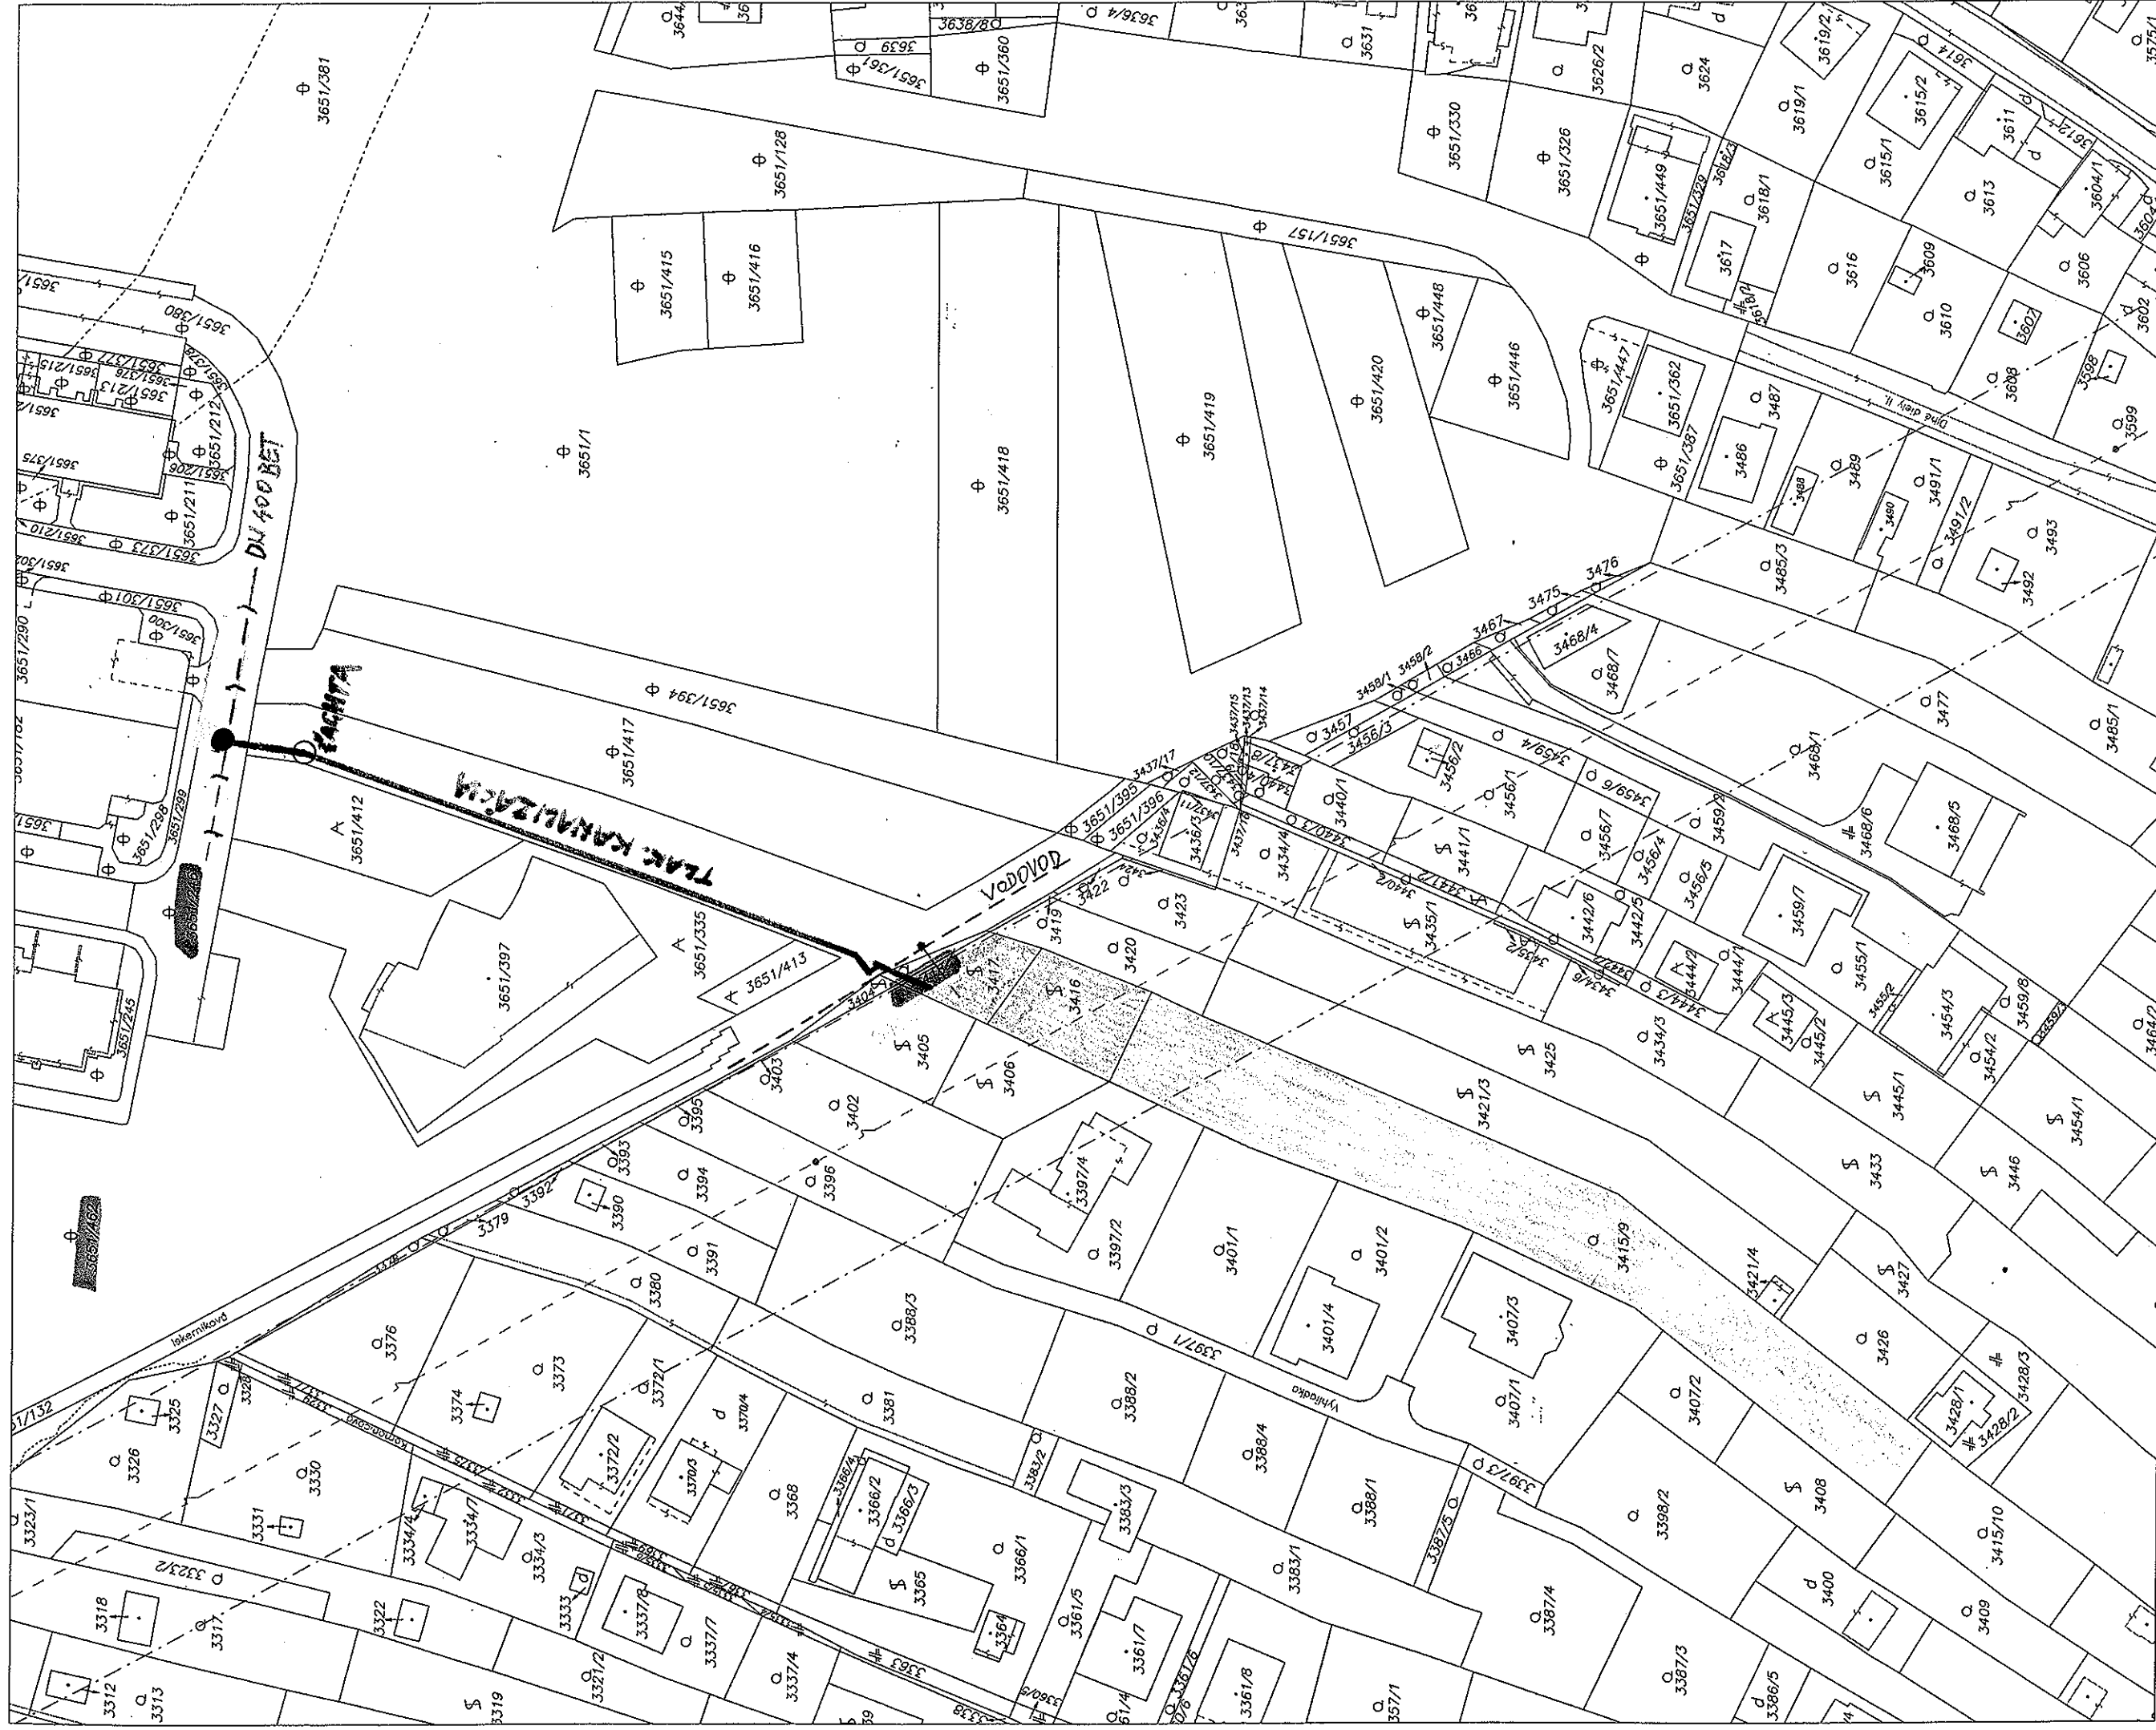

Okresný úrad Bratislava katastrálny odbor	Okres	Bratislava II	Obec	BA-m.č. KARLOVA VES	Kat. územie	Karlova Ves
	Číslo zákazky	5606/14	Vektorová mapa	Mierka	1 : 1000	
KÓPIA KATASTRÁLNEJ MAPY						
na parcelu:						
Vyhotovil	Spoliar					
Meno	Zákona					
Dňa	16.03.2017	Štefánia Dolnárova				
Pečiatka a podpis						