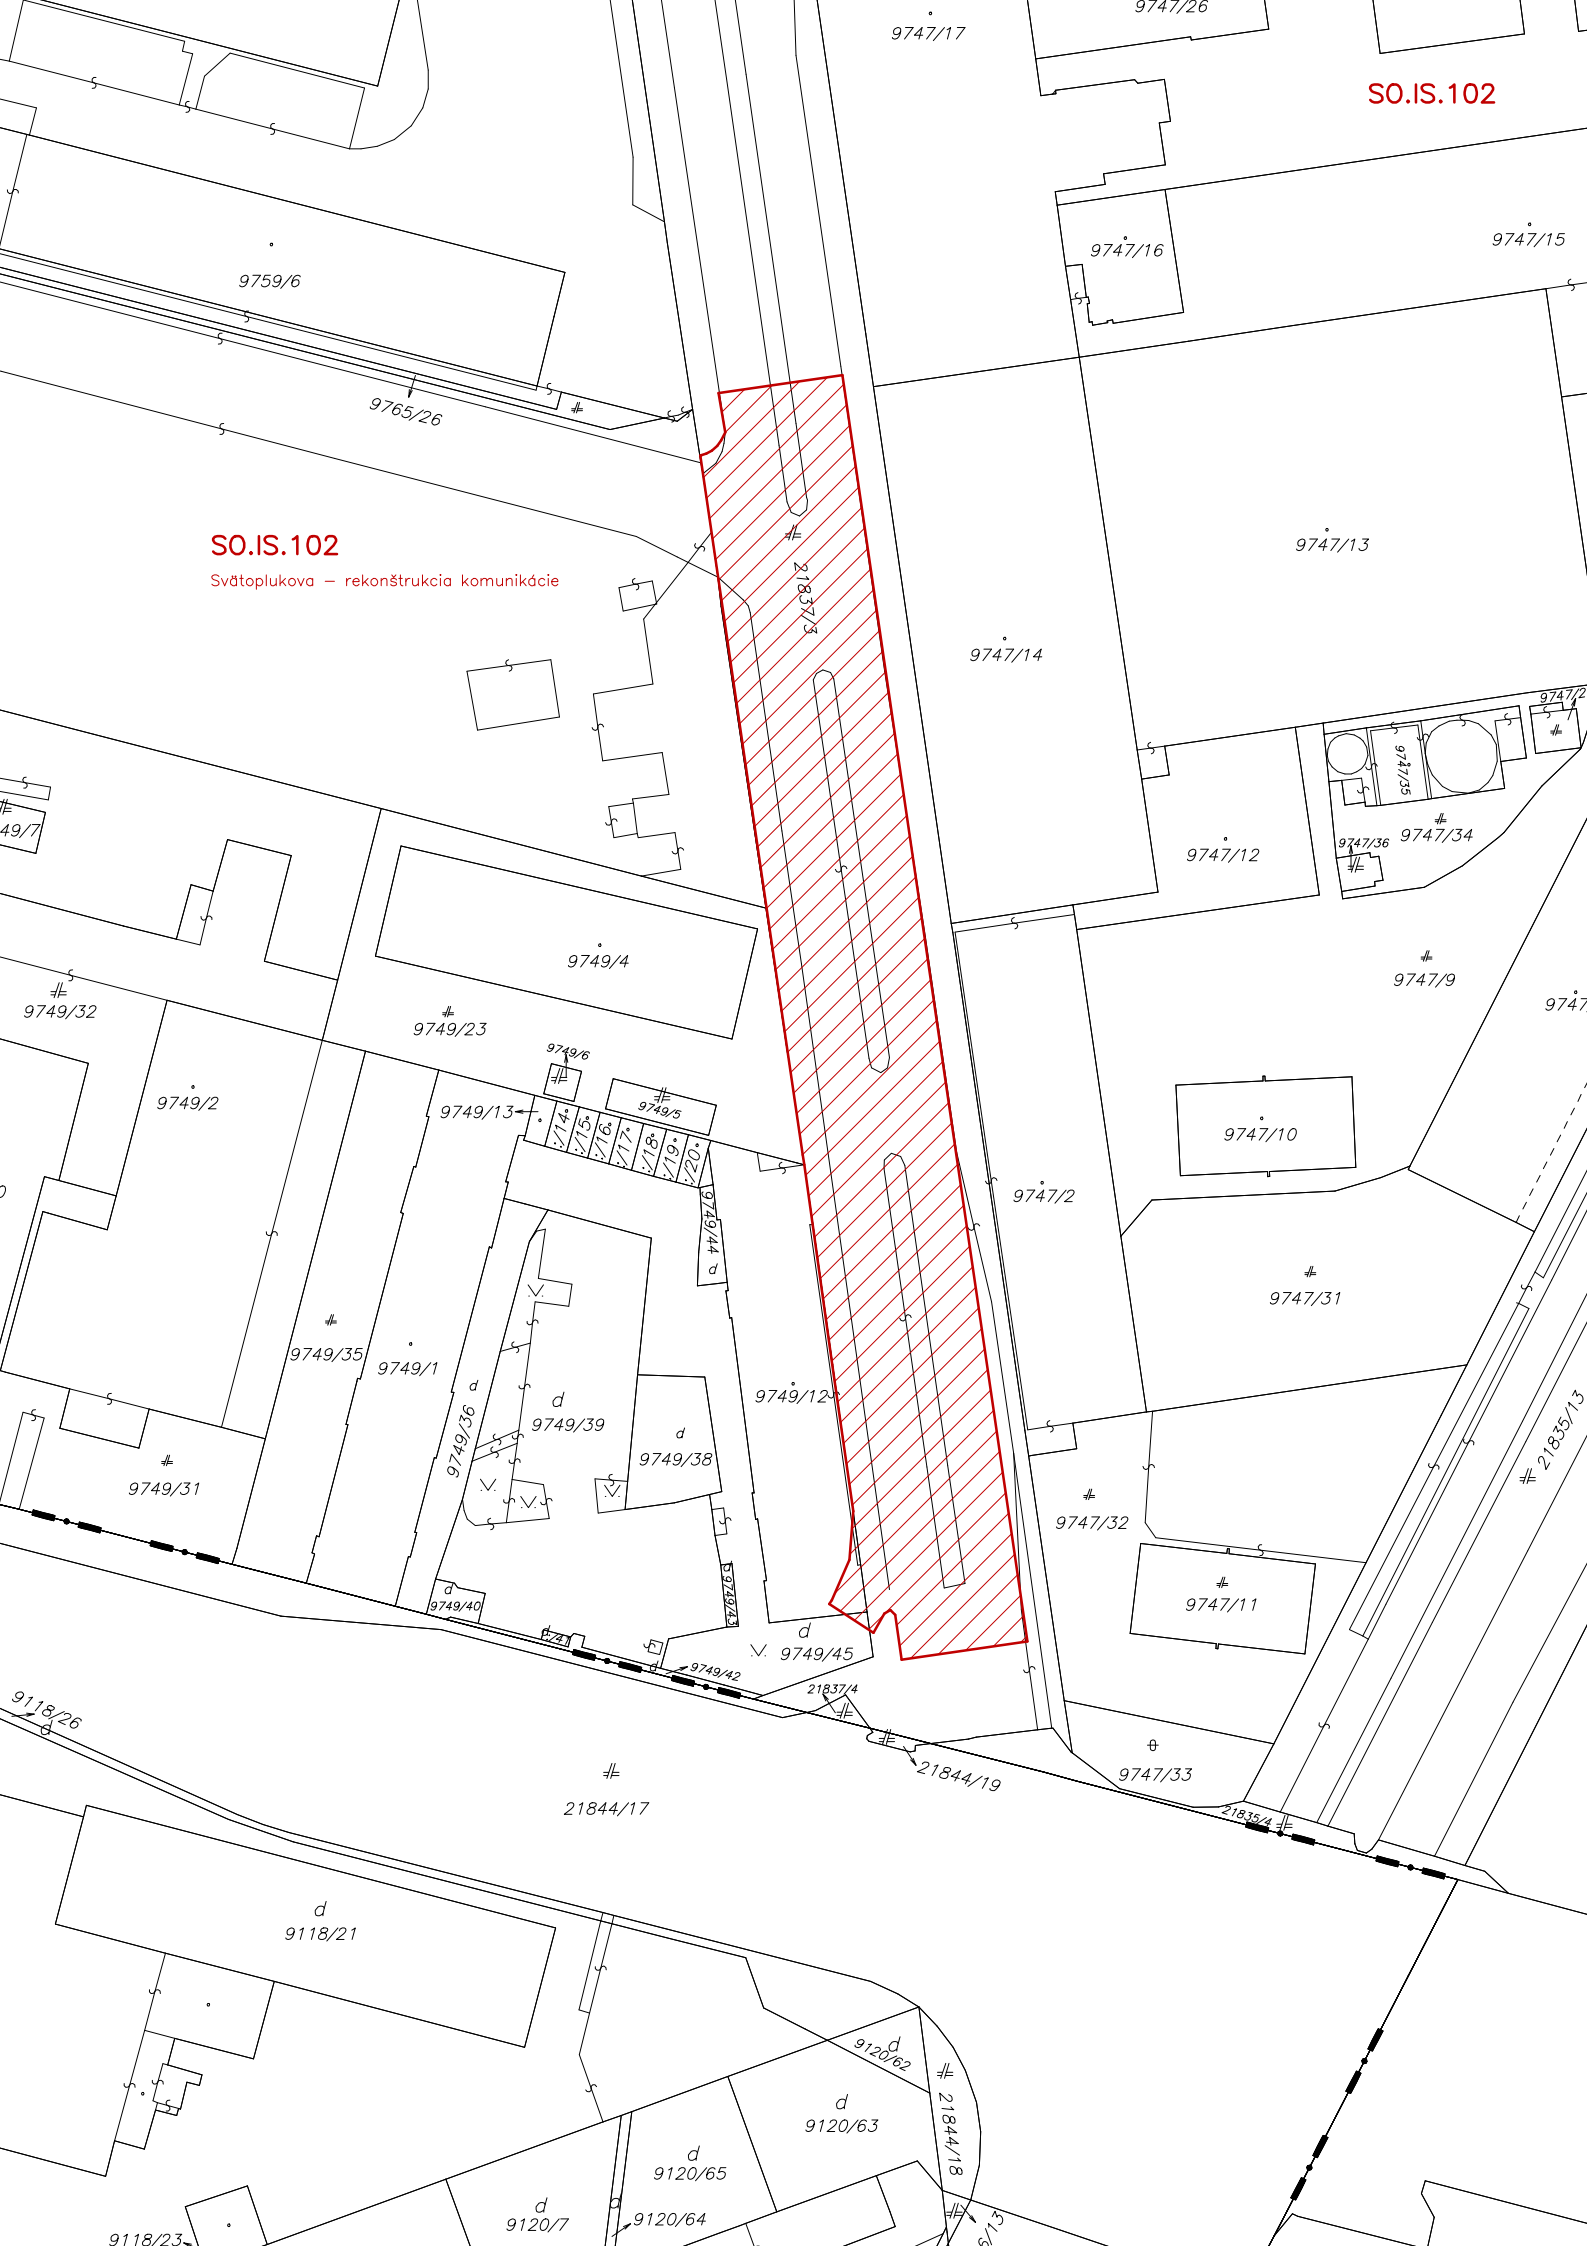
SO.IS.102
Svätoplukova – rekonštrukcia komunikácie
SO.IS.102
9747/17
9747/26
9747/16
9747/15
9759/6
9765/26
21837/3
9747/13
9747/14
9747/12
9747/35
9747/36
9747/34
9749/4
9749/32
9749/23
9749/6
9749/5
9749/2
9749/13
9747/9
9747/10
9747/2
9749/44
9749/35
9749/1
9749/36
9749/39
9749/38
9749/12
9747/31
9749/31
9749/40
9749/43
9749/45
9749/42
21837/4
9747/32
9747/11
21835/13
21844/19
9747/33
21835/4
9118/26
21844/17
9118/21
9120/62
21844/18
9120/63
9120/65
9120/7
9120/64
9118/23